

FM Logistic

N.82

Chemin départemental

Chemin

Accès pompiers

RESEAU AEP EXISTANT

PAROI REI 120

NIVEAU ±0,00 de la plate-forme = 87,16 m

ZONE HUMIDE
Surface = 3600 m²
Talus = 3/2
Profondeur = 50cm

BASSIN D'INFILTRATION
Niveau d'eau = 86,45 m
Niveau du fond (l'aval) = 85,25 m
Talus = 3/2
Volume = 2680 m³

ZONE BOISEE

Terrain laissé en l'état




Légende:

- Paroi REI 120
- Mur REI 120
- Mur REI 240


- LEGENDES :**
- Clôture
 - RESEAUX EXISTANTS :**
 - Réseau d'eaux usées
 - Conduite d'alimentation en eau potable
 - Conduite de gaz
 - ELECTRIFICATION :**
 - Réseau souterrain
 - TELECOMMUNICATIONS :**
 - Réseau souterrain
 - Réseau en pleine terre
 - Chambre de tirage L2T
 - OUVRAGES PROJETES**
 - Regard grille
 - Regard de visite
 - Regard 400 x 400
 - EAUX USEES :**
 - Conduite en PVC CR8
 - EAUX PLUVIALES DE VOIRIES :**
 - Fosse périphérique
 - Conduite de refolement Ø125mm en PEHD
 - Station de refolement et chambre à vannes
 - Vanne à opercule
 - Conduite en PVC CR8 ou en béton
 - Branchement Ø200mm en PVC CR8
 - Bouche d'égout
 - Niveau d'eau maximum
 - EAUX PLUVIALES DE TOITURES :**
 - Conduite en PVC CR8 ou en béton
 - Branchement Ø160mm ou Ø200mm en PVC CR8
 - EAUX SINISTREES :**
 - Conduite en Ø300 et Ø400 résistant aux produits à risque
 - RESEAUX ACIDES :**
 -

Zoom sur voie échelle et aire réservée pompiers

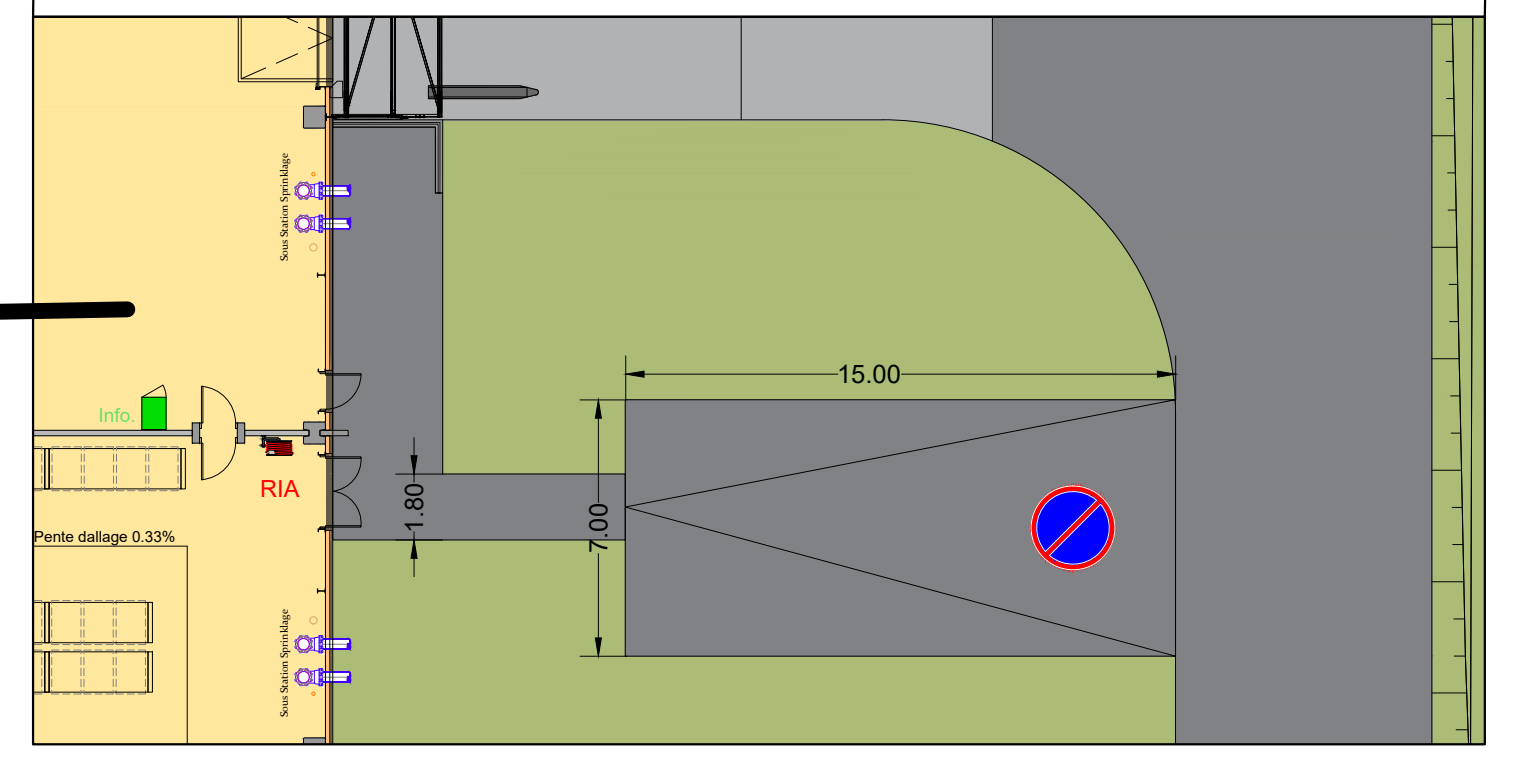

Index	Date	Nom	Approuvé par	Nature de la modification	Motif de change
B	09.05.2020	Y.O.	C.B.	Nouveau plan masse	
A	23.09.2019	Y.O.	C.B.	Nouveau plan masse	
O	28.08.2019	Y.O.	C.B.	Première diffusion	

RESSONS-SUR-MATZ

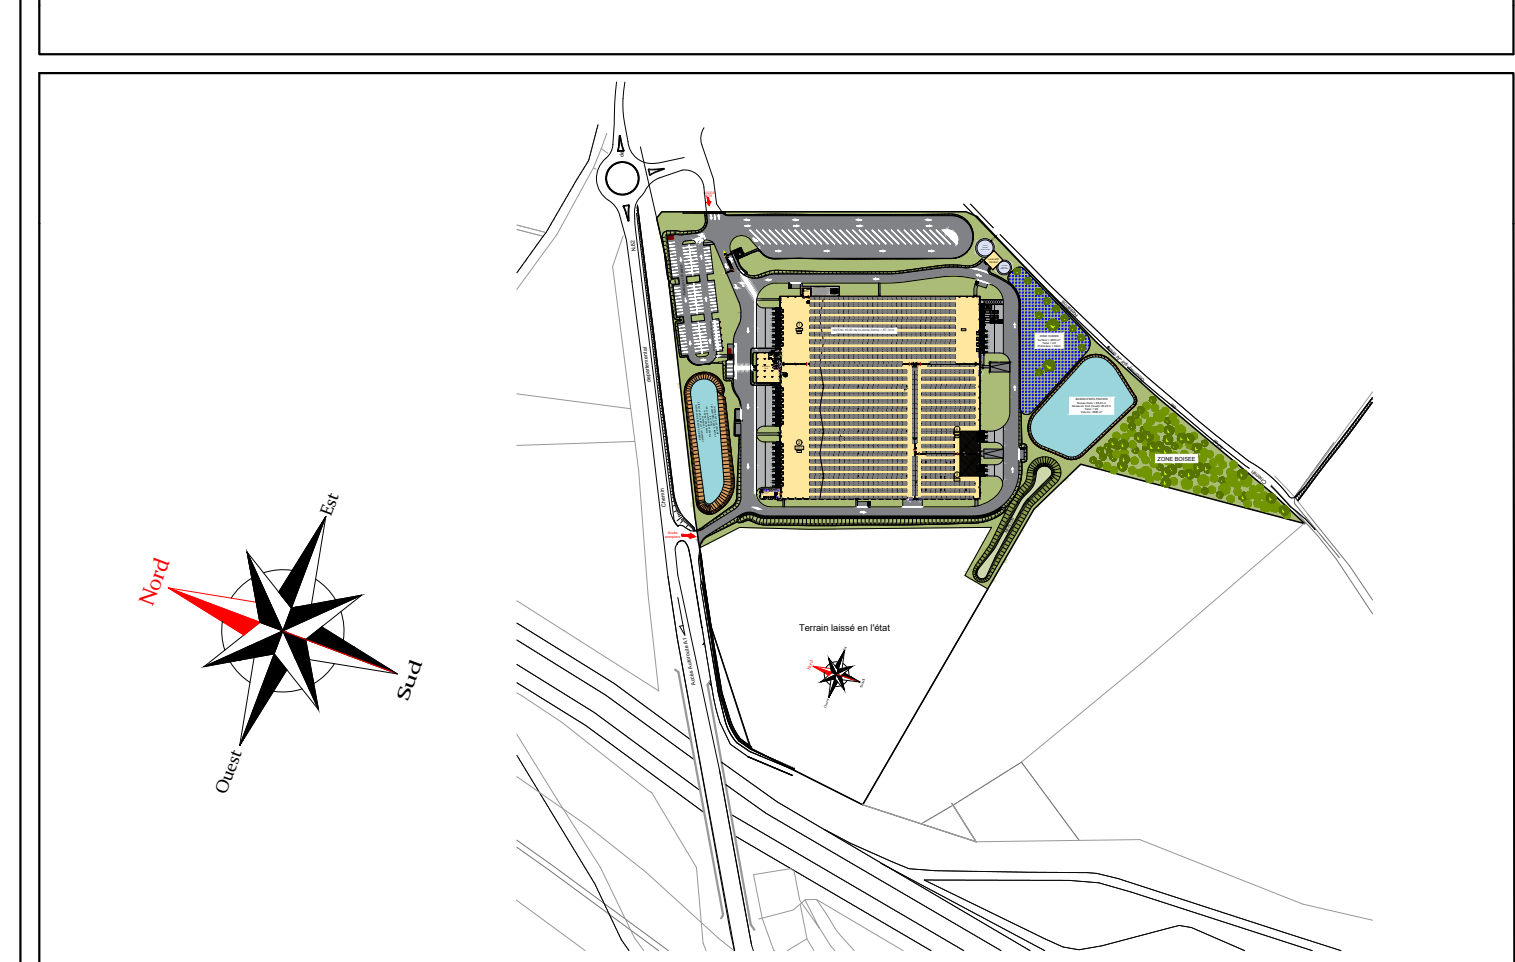

Maitre d'oeuvre
Project manager
NG-CONCEPT
23 Rue de l'Europe
57130 - FALGOUTOURG
Tel: 03 87 23 12 28 - Fax: 03 87 24 26 07

Maitre d'ouvrage
Investor
SCAPARF

Ind : **B**
ICPE

PLAN PROTECTION INCENDIE