


RESSONS-SUR-MATZ

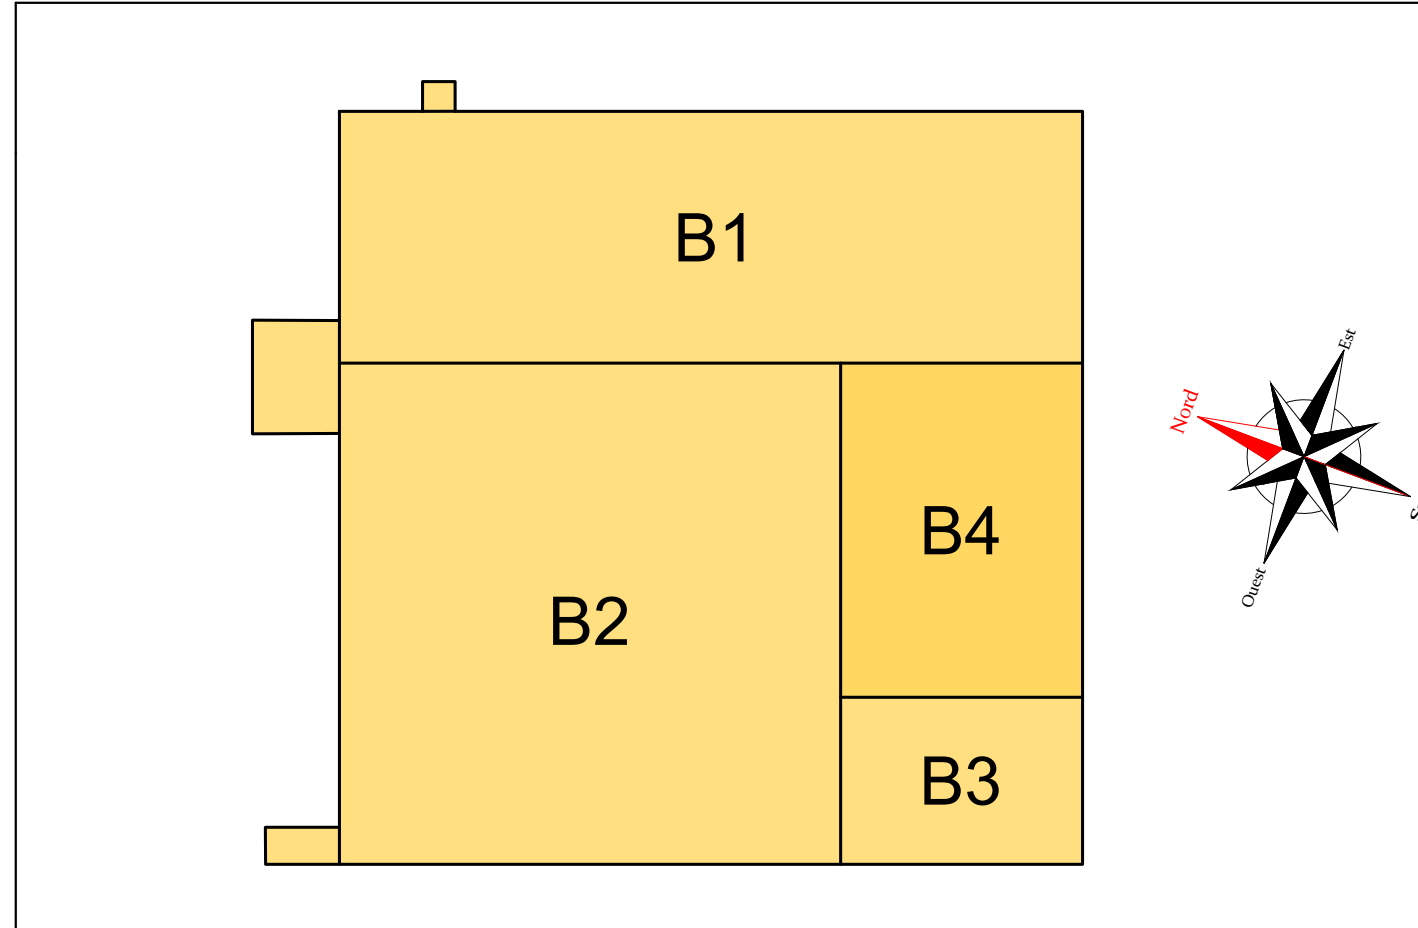

Maître d'œuvre
 Project manager
NG-CONCEPT
 21, Rue de l'Europe
 57270 - FRAIS-BEUCING
 Tél. 03 87 23 12 38 - Fax 03 87 24 26 97

Maître d'ouvrage
 Investor
SCAPARF

Ind : 0
 Modifié le : 17.12.2020
 Echelle / Scale : 1/100
 Dessiné par : OVERTON Yannick
 Approuvé par / Approved by : O.J.

ICPE