

RWE



Projet éolien du Mont Herbé


**Volume 1.1 : Dossier Administratif
Annexe 4 – Cartes et Plans
Enquête Publique – Mai 2021**

Parc éolien du Mont Herbé S.A.S.

23, Rue d'Anjou
75008 Paris

Communes de :

Cormeilles (60)
Villers-Vicomte (60)

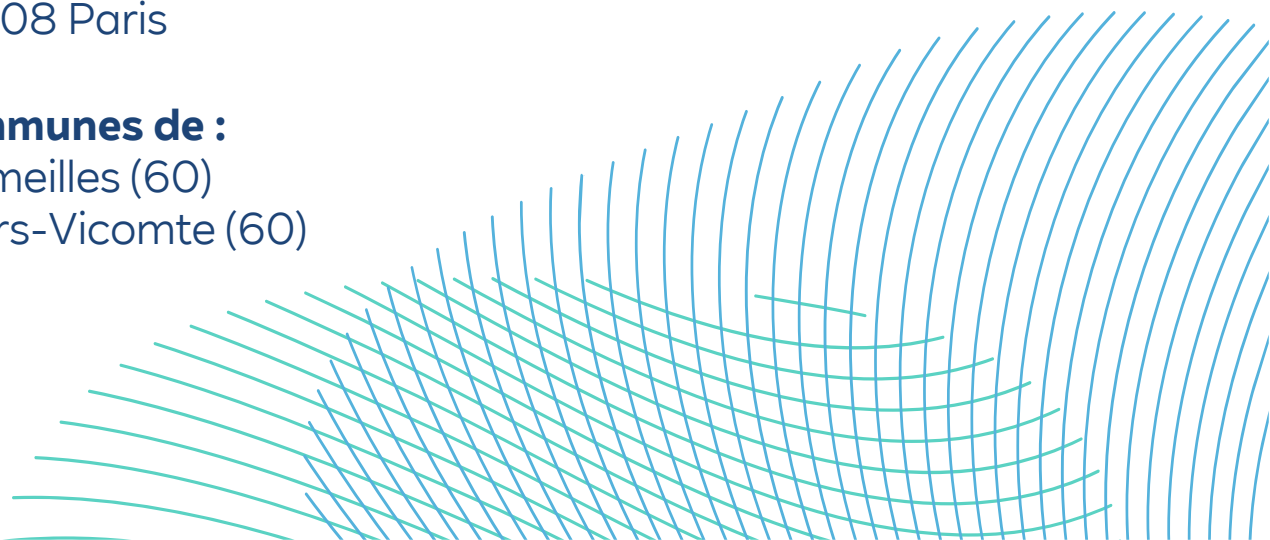






DOSSIER D'AUTORISATION ENVIRONNEMENTALE


AU 03

SOURCE SCAN 25 IGN

PLAN DE SITUATION

+++++
legende

-  ÉOLIENNE N 117 TS 84
-  ÉOLIENNE N 131 TS 99
-  POSTES DE LIVRAISON

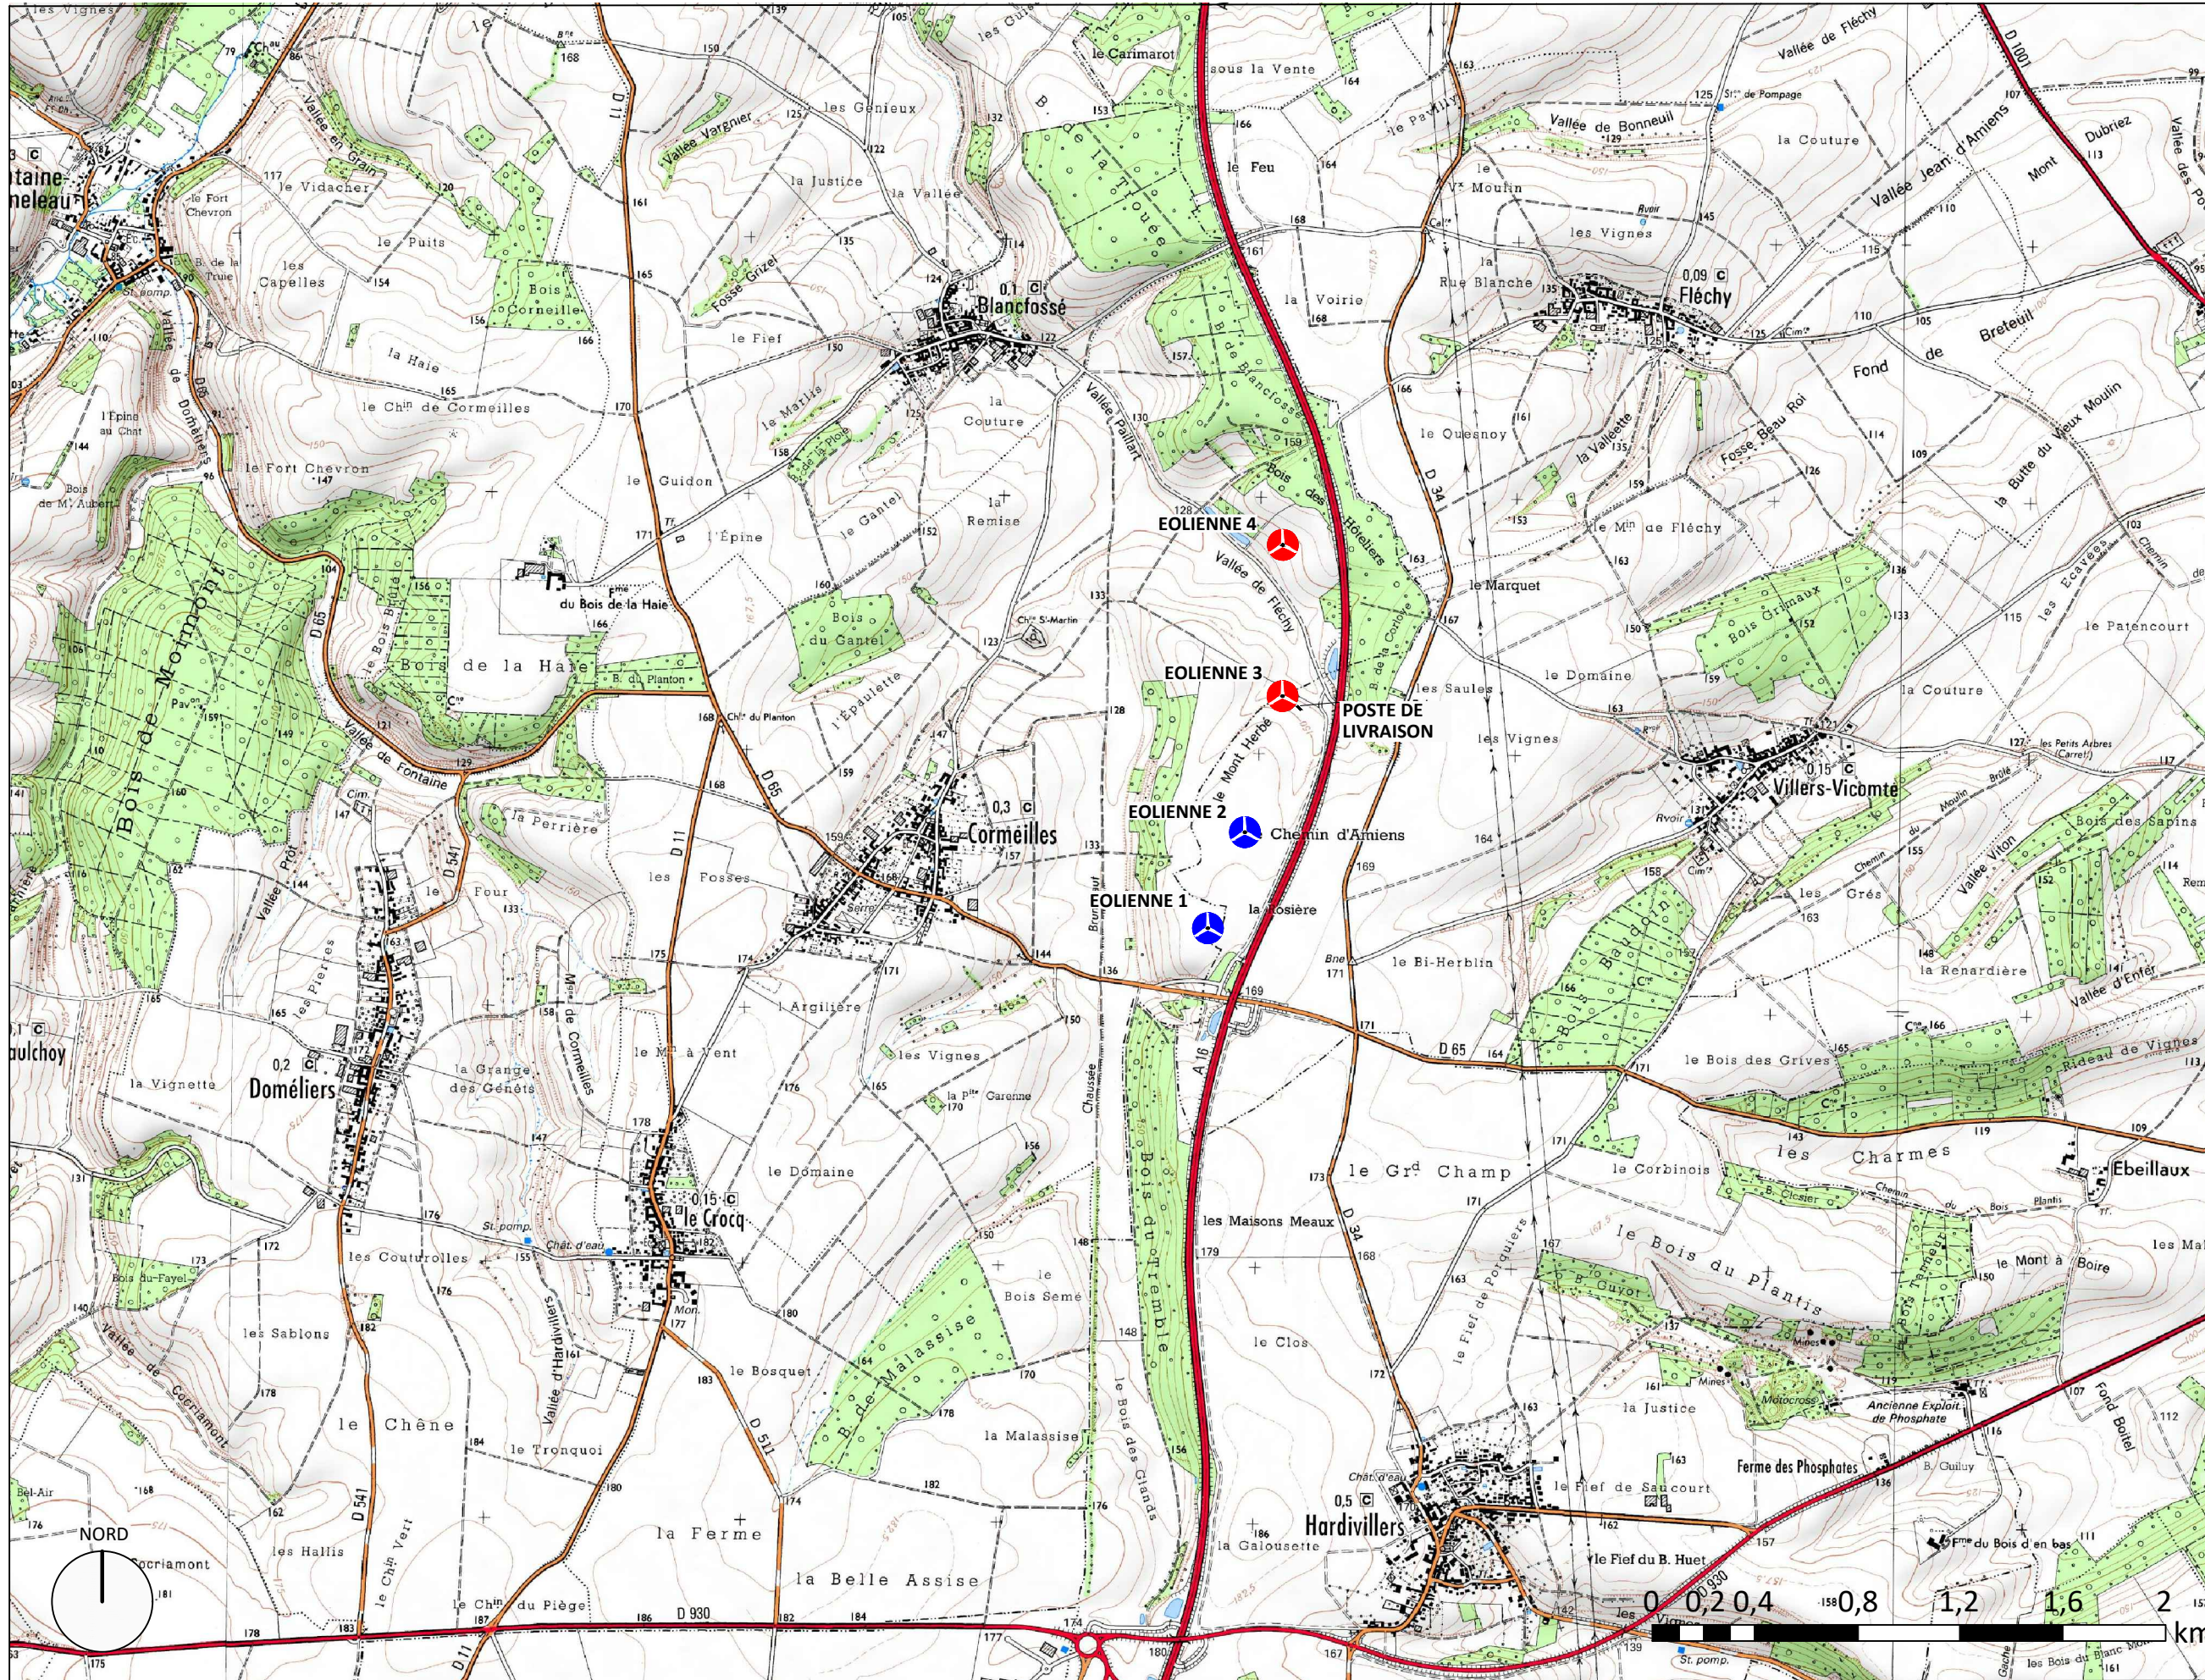

+++++
maîtrise d'ouvrage

PARC ÉOLIEN NORDEX 81 SAS

PL 01
DATE 08|05|2020
A3 // Echelle 1:25000

PLAN D'ENSEMBLE

- Legende
- PARCELLE D'ASSIETTE
 - PARCELLE AVEC SERVITUDE DE SURVOL
 - CHEMIN A AMENAGER
 - PLATEFORME EOLIENNE
 - PLATEFORME PDL
 - PAN COUPÉ TEMPORAIRE
 - LIMITE DE COMMUNE
 - TRACES PRÉVISIONNELLES DU RÉSEAU ÉLECTRIQUE ENTERRÉ (à titre indicatif)
 - EL 12, EL 14, EL 16 (coordonnées au PDL)
 - CENTRE DE L'ÉOLIENNE
 - VEGETATION
 - LIMITE DE 600 m
 - DISTANCE ROUTE
 - DISTANCE INTER-ÉOLIENNES
 - DISTANCE VEGETATION
 - DISTANCE LIMITE PARCELLE






legende

- PARCELLE D'ASSIETTE
- PLATEFORME
- PAN COUPÉ TEMPORAIRE
- CHEMIN A CREER
- LIMITE DE COMMUNE
- TRACÉS PREVISIONNELS DU RESEAU ELECTRIQUE ENTERRÉ (à titre indicatif)
- E1, E2, E3, E4 raccordées au PDL
- CENTRE DE L'ÉOLIENNE
- SURVOL DE L'ÉOLIENNE
- VEGETATION

maîtrise d'ouvrage

PARC ÉOLIEN NORDEX 81 SAS

PL 03
DATE 08|05|2020
A3 // Echelle 1:1000

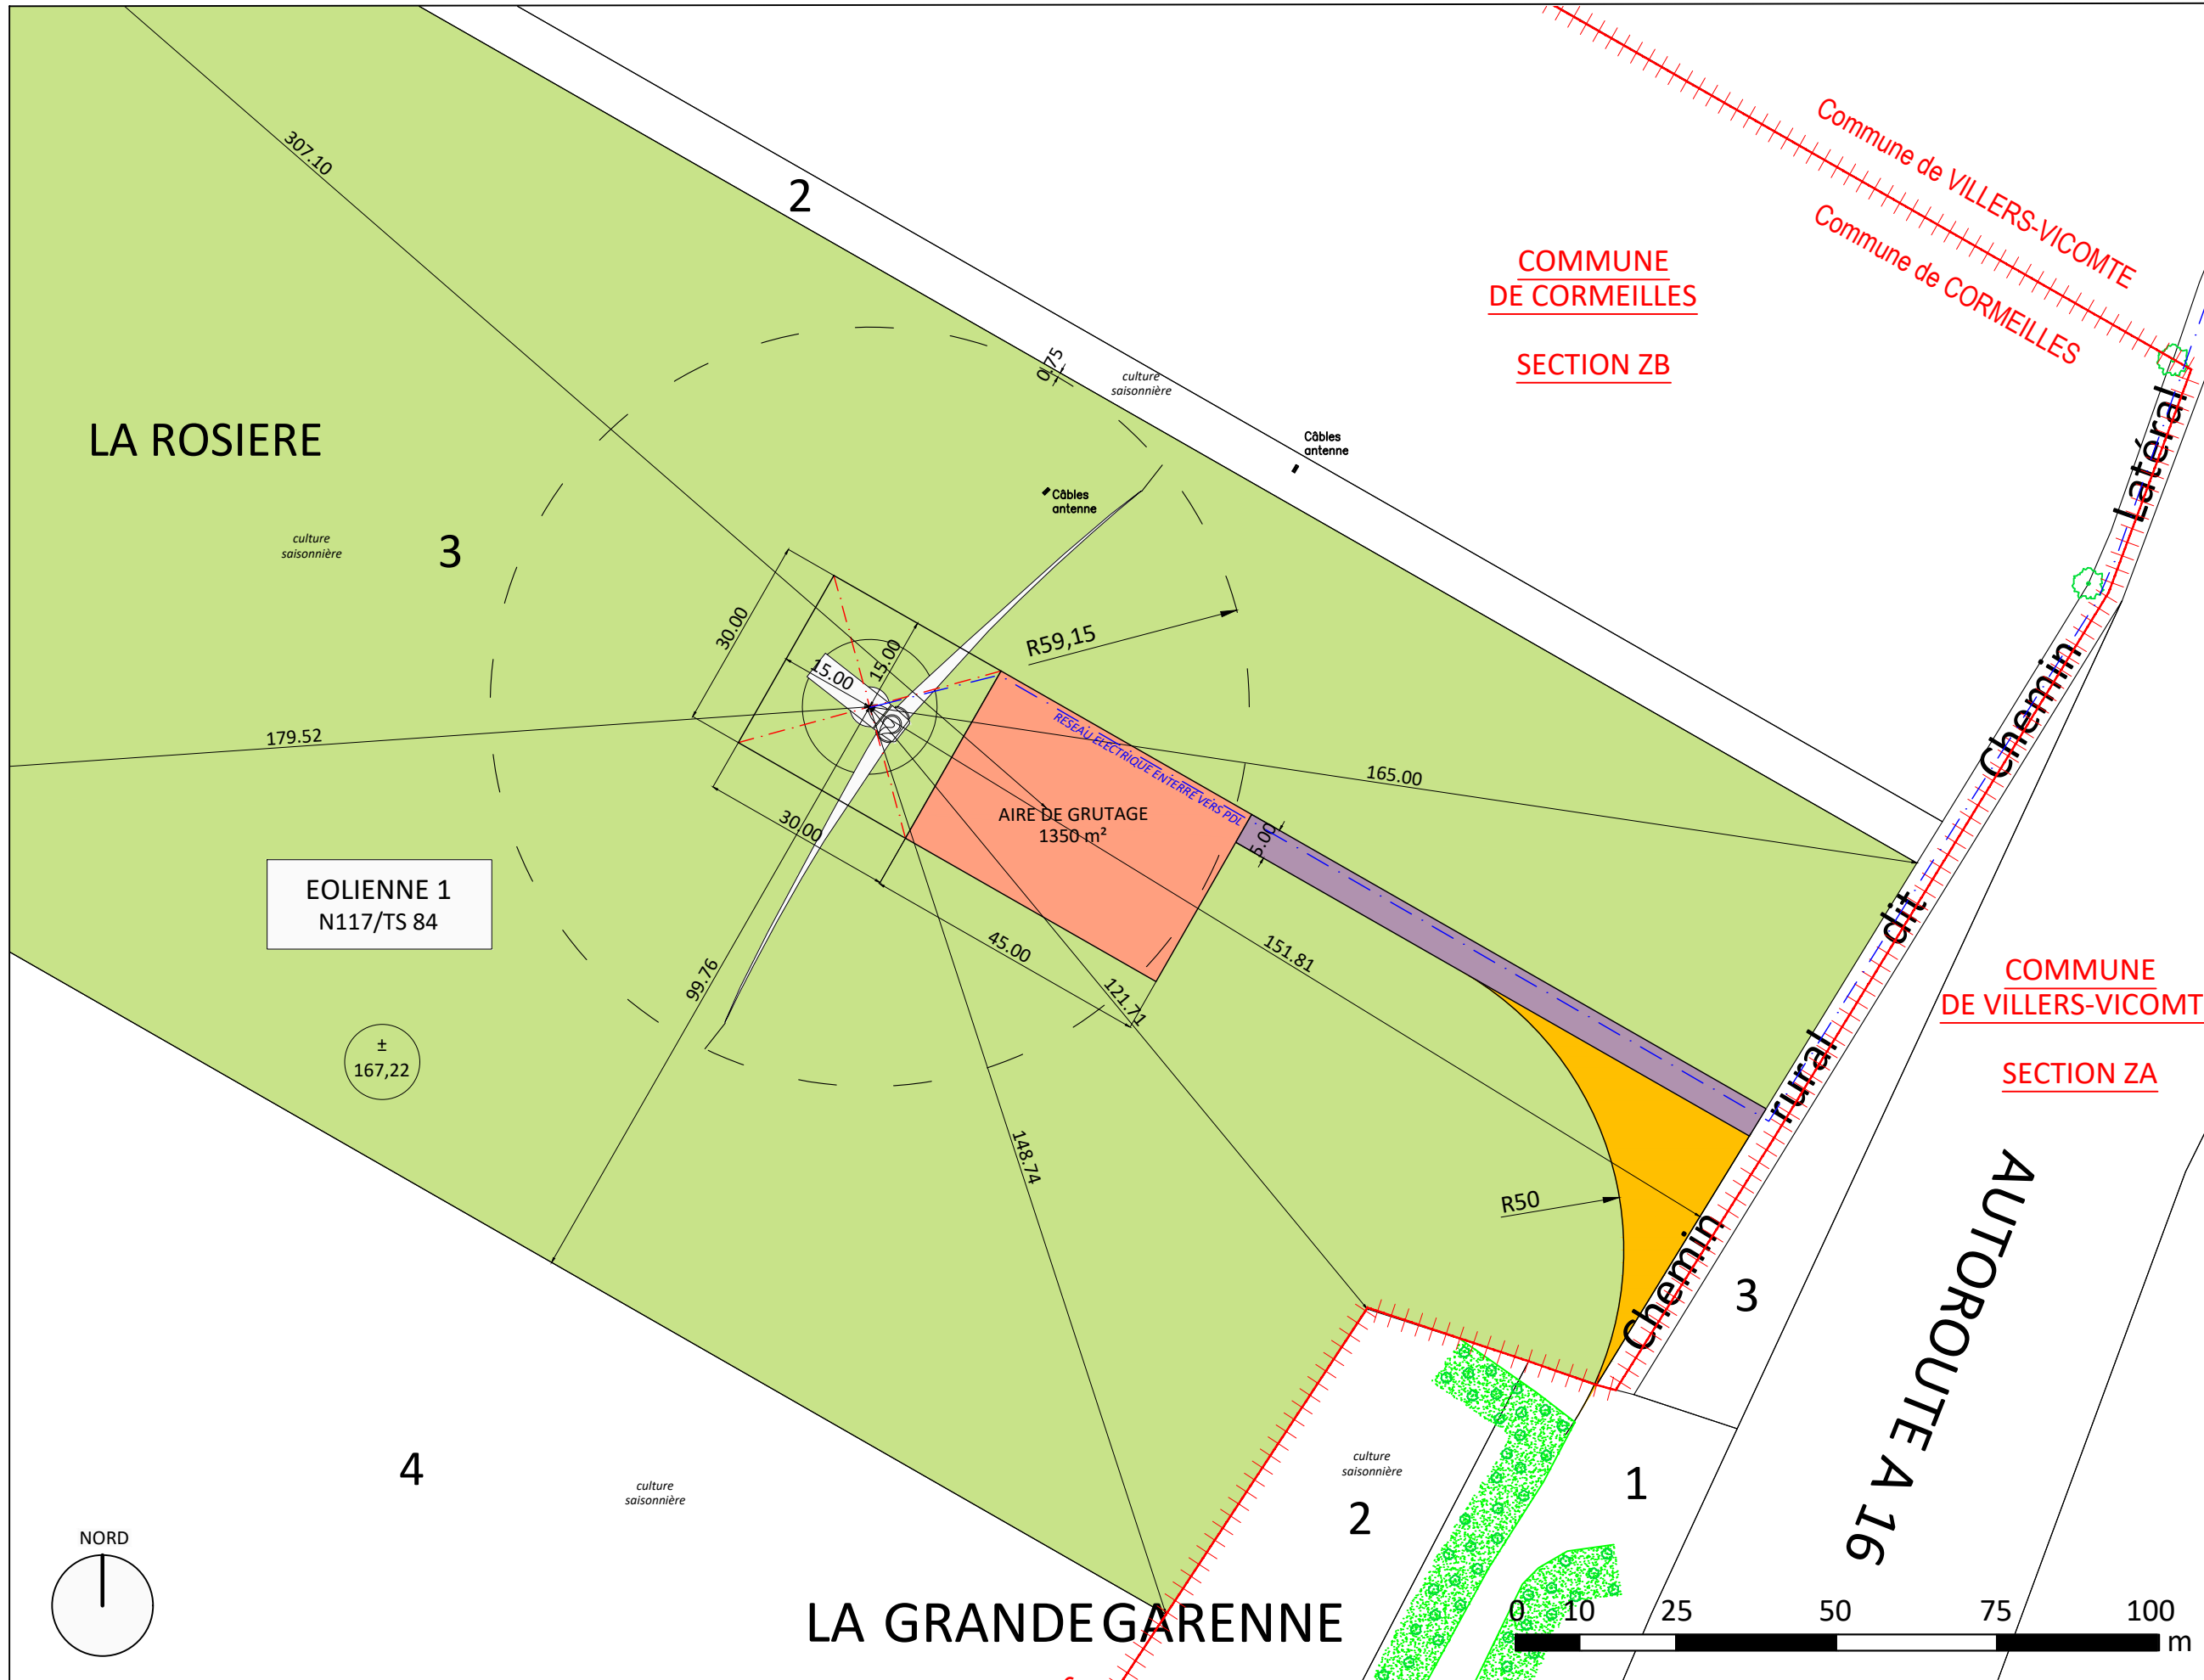




+++++
legende

- PARCELLE D'ASSIETTE
- PLATEFORME
- PAN COUPÉ TEMPORAIRE
- CHEMIN A CREER
- TRACÉS PREVISIONNELS DU
RESEAU ELECTRIQUE ENTERRÉ
(à titre indicatif)
- - - - - E1, E2, E3, E4 raccordées au PDL
- X CENTRE DE L'ÉOLIENNE
- SURVOL DE L'ÉOLIENNE

+++++
maîtrise d'ouvrage

**PARC ÉOLIEN
NORDEX 81 SAS**

PL 04
DATE 08|05|2020
A3 // Echelle 1:1000

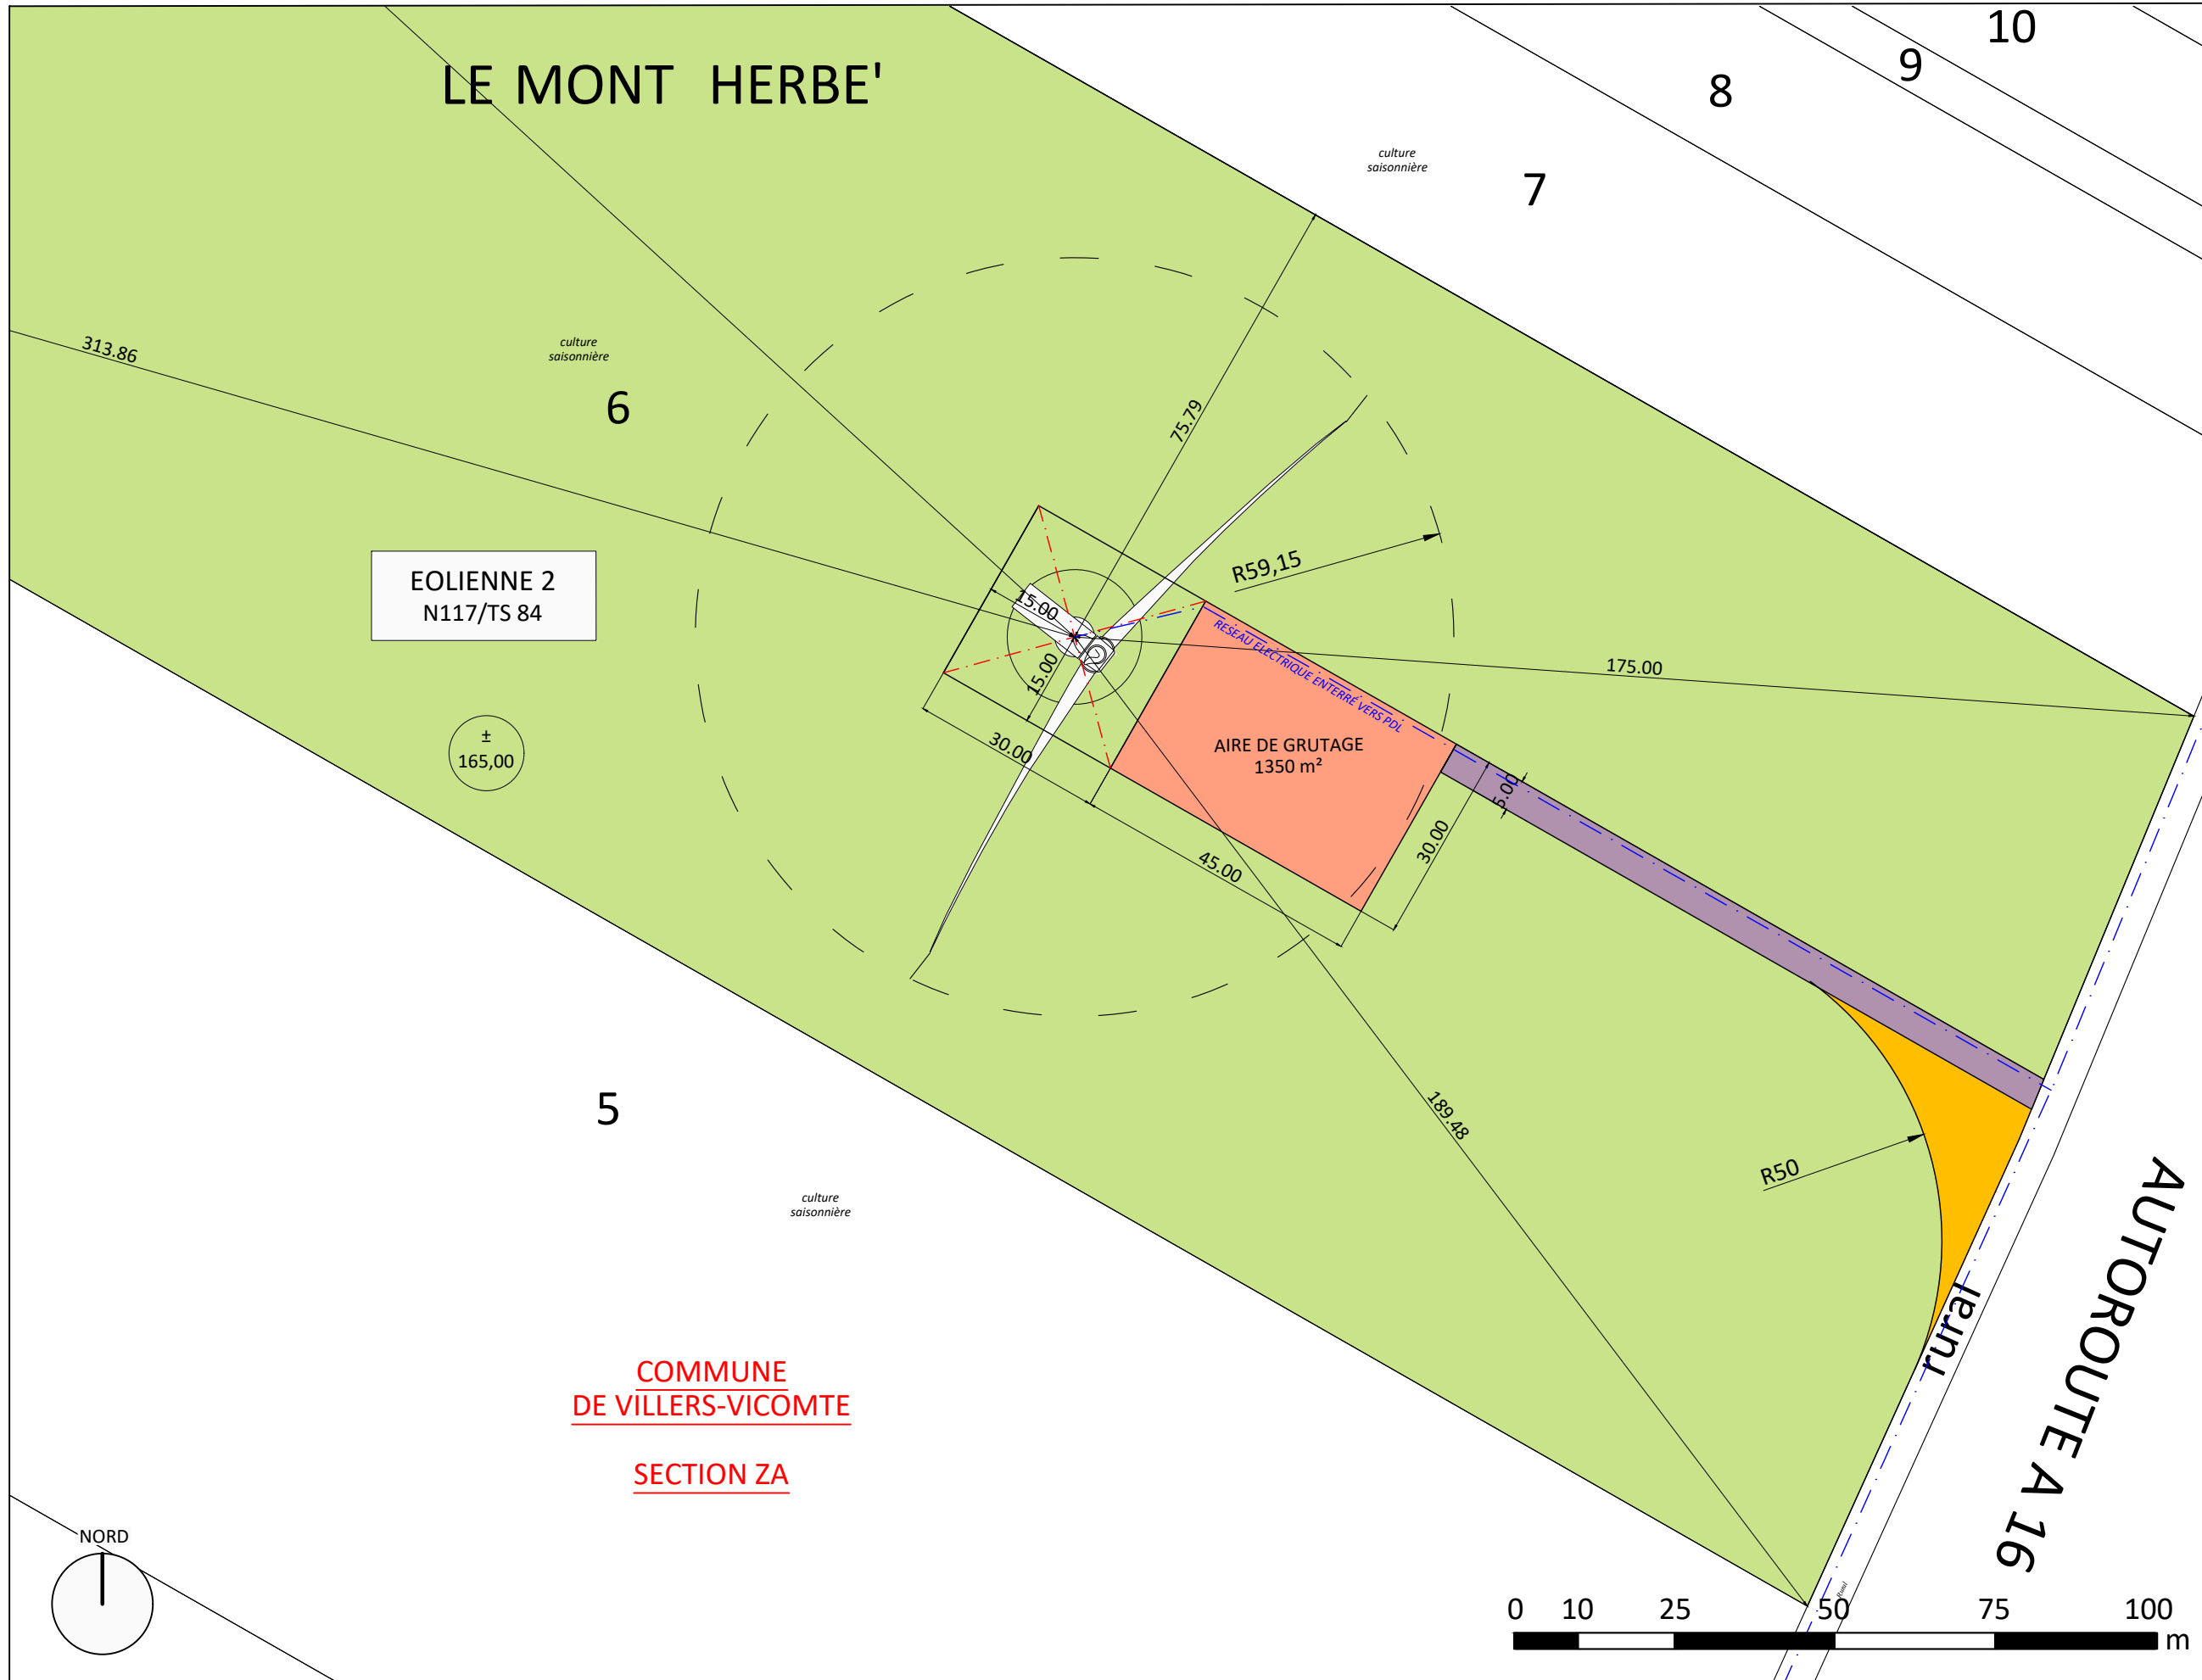


**COMMUNE
DE VILLERS-VICOMTE**
SECTION ZA

**EOLIENNE 2
N117/TS 84**

±
165,00

NORD

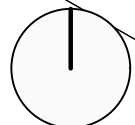

0 10 25 50 75 100 m



DOSSIER D'AUTORISATION
ENVIRONNEMENTALE

AU 05

**PLAN N°3
ET POSTE DE
LIVRAISON**


+++++
legende

- PARCELLE D'ASSIETTE
- PARCELLE AVEC SERVITUDE DE SURVOL
- PLATEFORME
- PLATEFORME PDL
- PAN COUPÉ TEMPORAIRE
- TRACÉS PREVISIONNELS DU RESEAU ELECTRIQUE ENTERRÉ (à titre indicatif)
- E1, E2, E3, E4 raccordées au PDL
- X CENTRE DE L'ÉOLIENNE
- X SURVOL DE L'EOLIENNE
- VEGETATION

+++++
maîtrise d'ouvrage

**PARC ÉOLIEN
NORDEX 81 SAS**

PL 05
DATE 08|05|2020
A3 // Echelle 1:1000

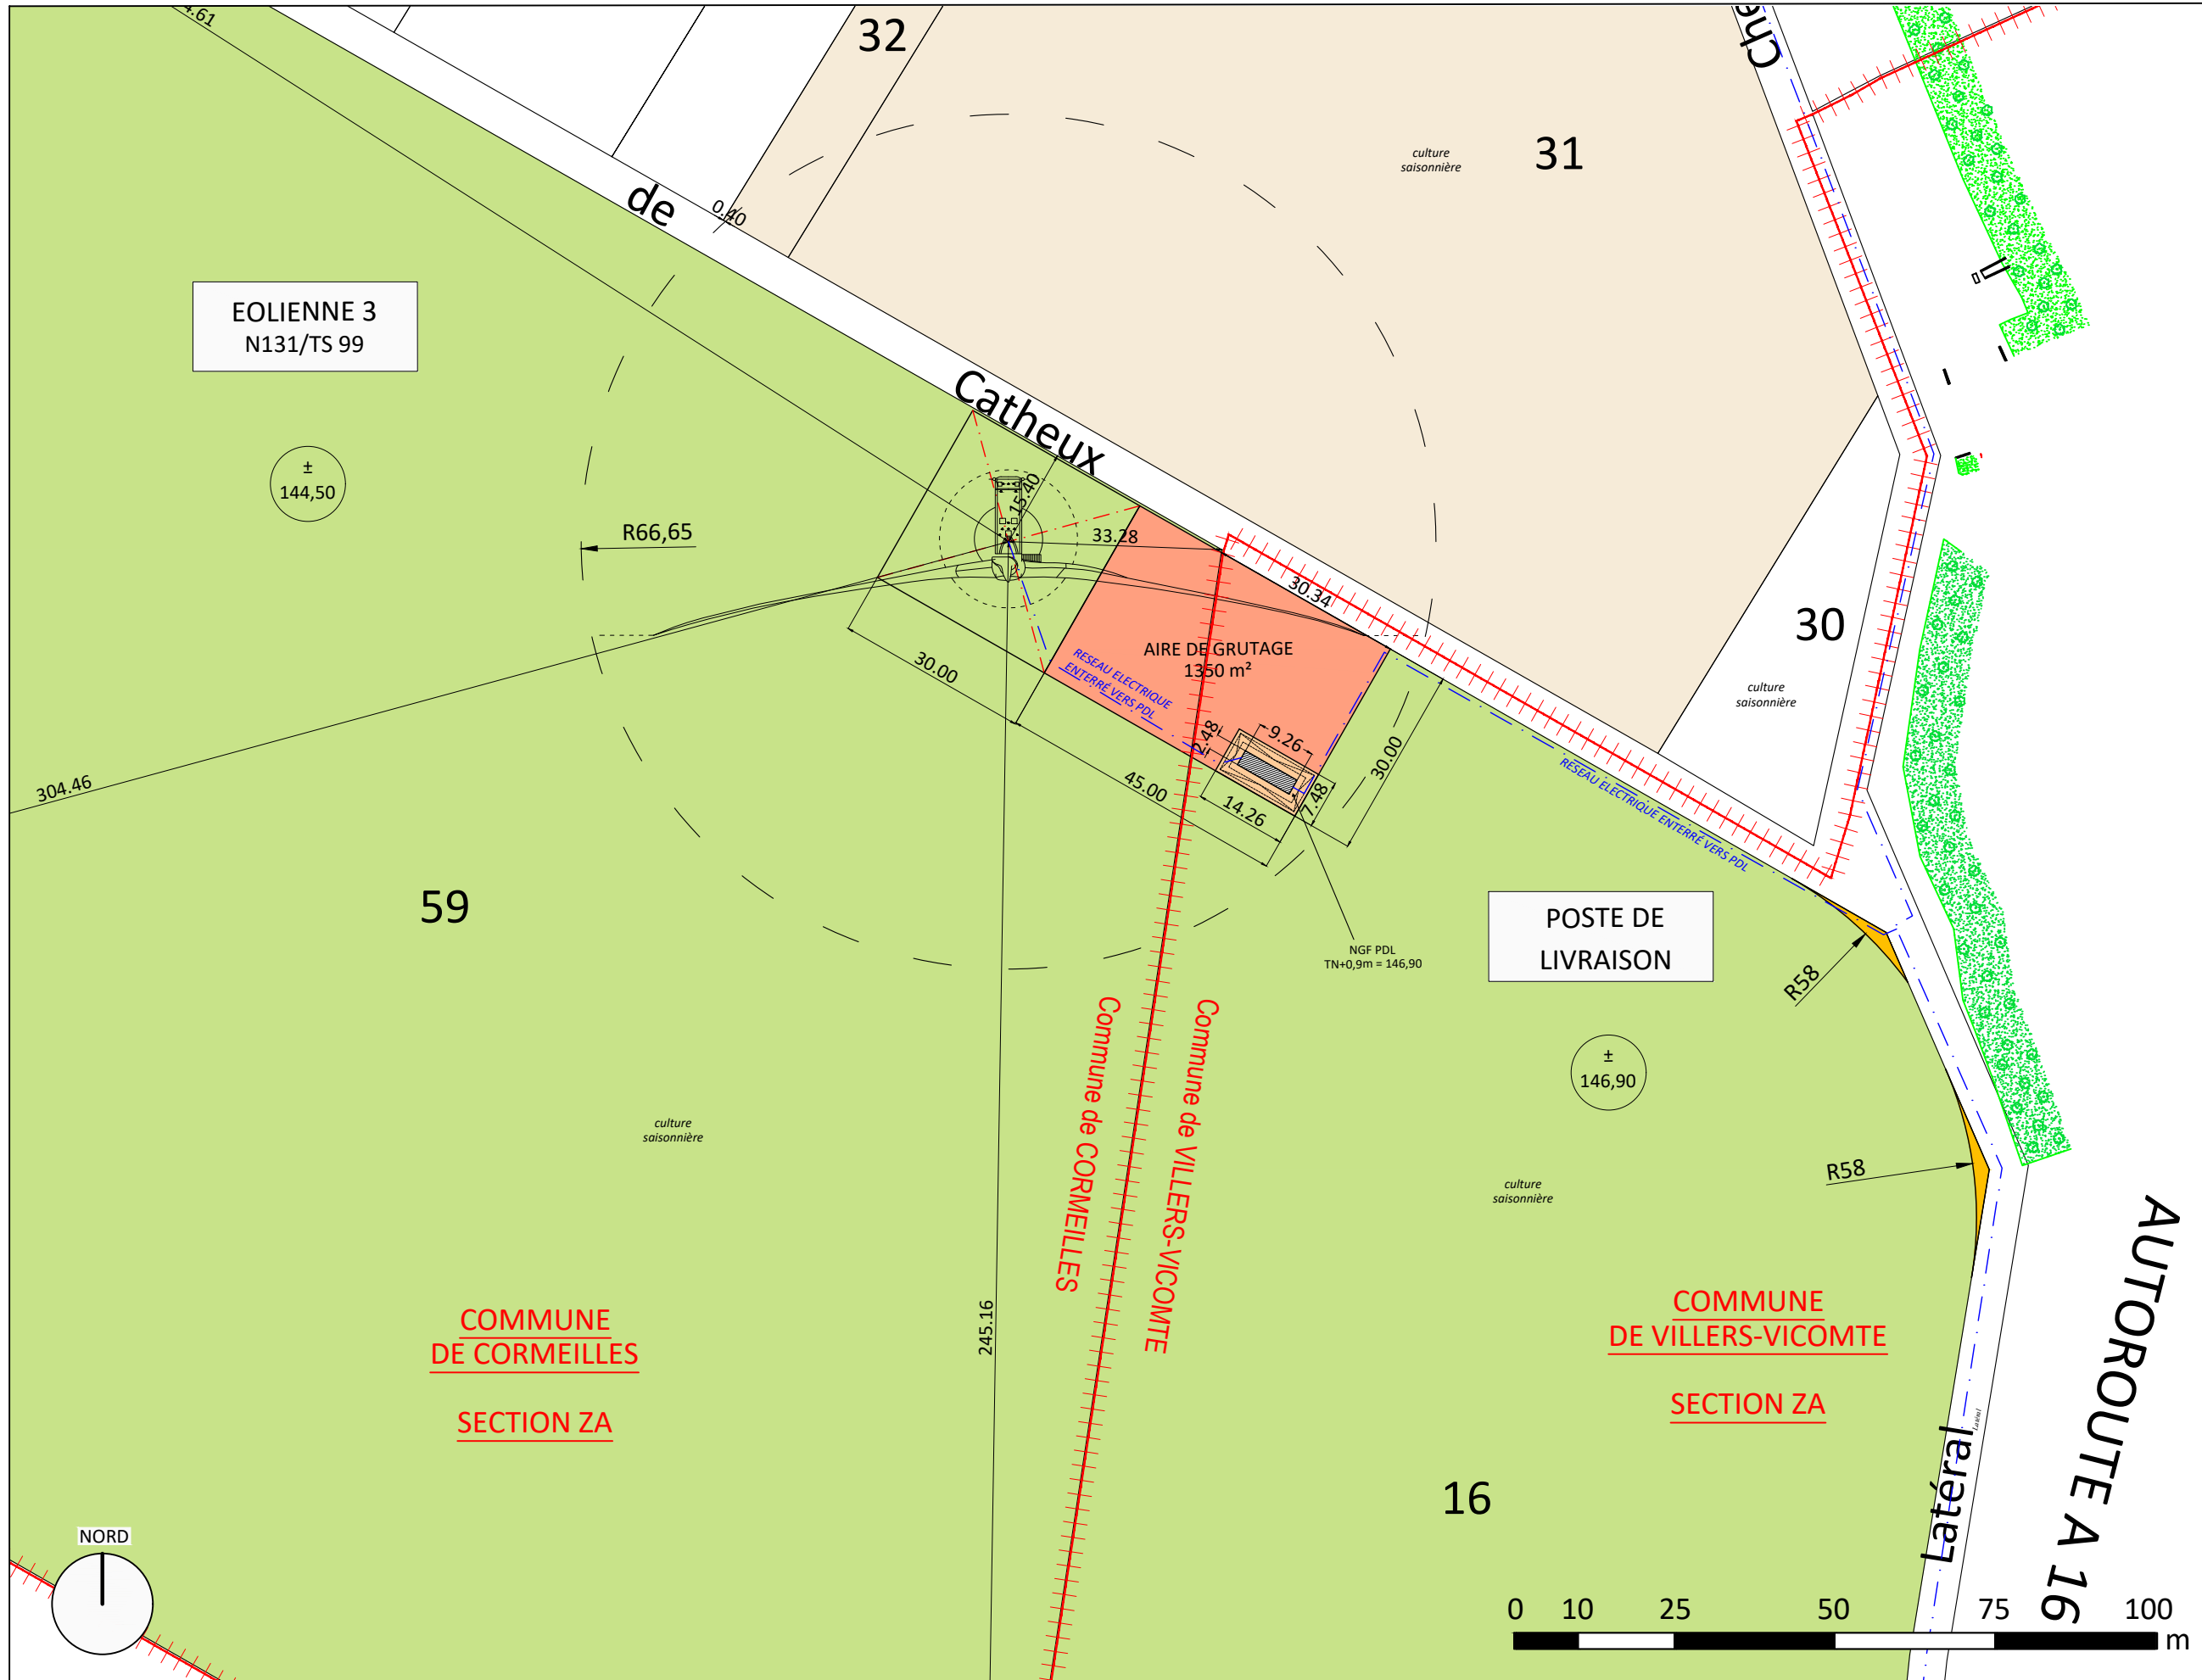




**PLAN POSTE DE
LIVRAISON**

legende

- PARCELLE D'ASSIETTE
- PARCELLE AVEC SERVITUDE DE SURVOL
- PLATEFORME
- PLATEFORME PDL
- LIMITE DE COMMUNE
- TRACÉS PREVISIONNELS DU RESEAU ELECTRIQUE ENTERRÉ (à titre indicatif)
- E1, E2, E3, E4 raccordées au PDL
- SURVOL DE L'EOLIENNE

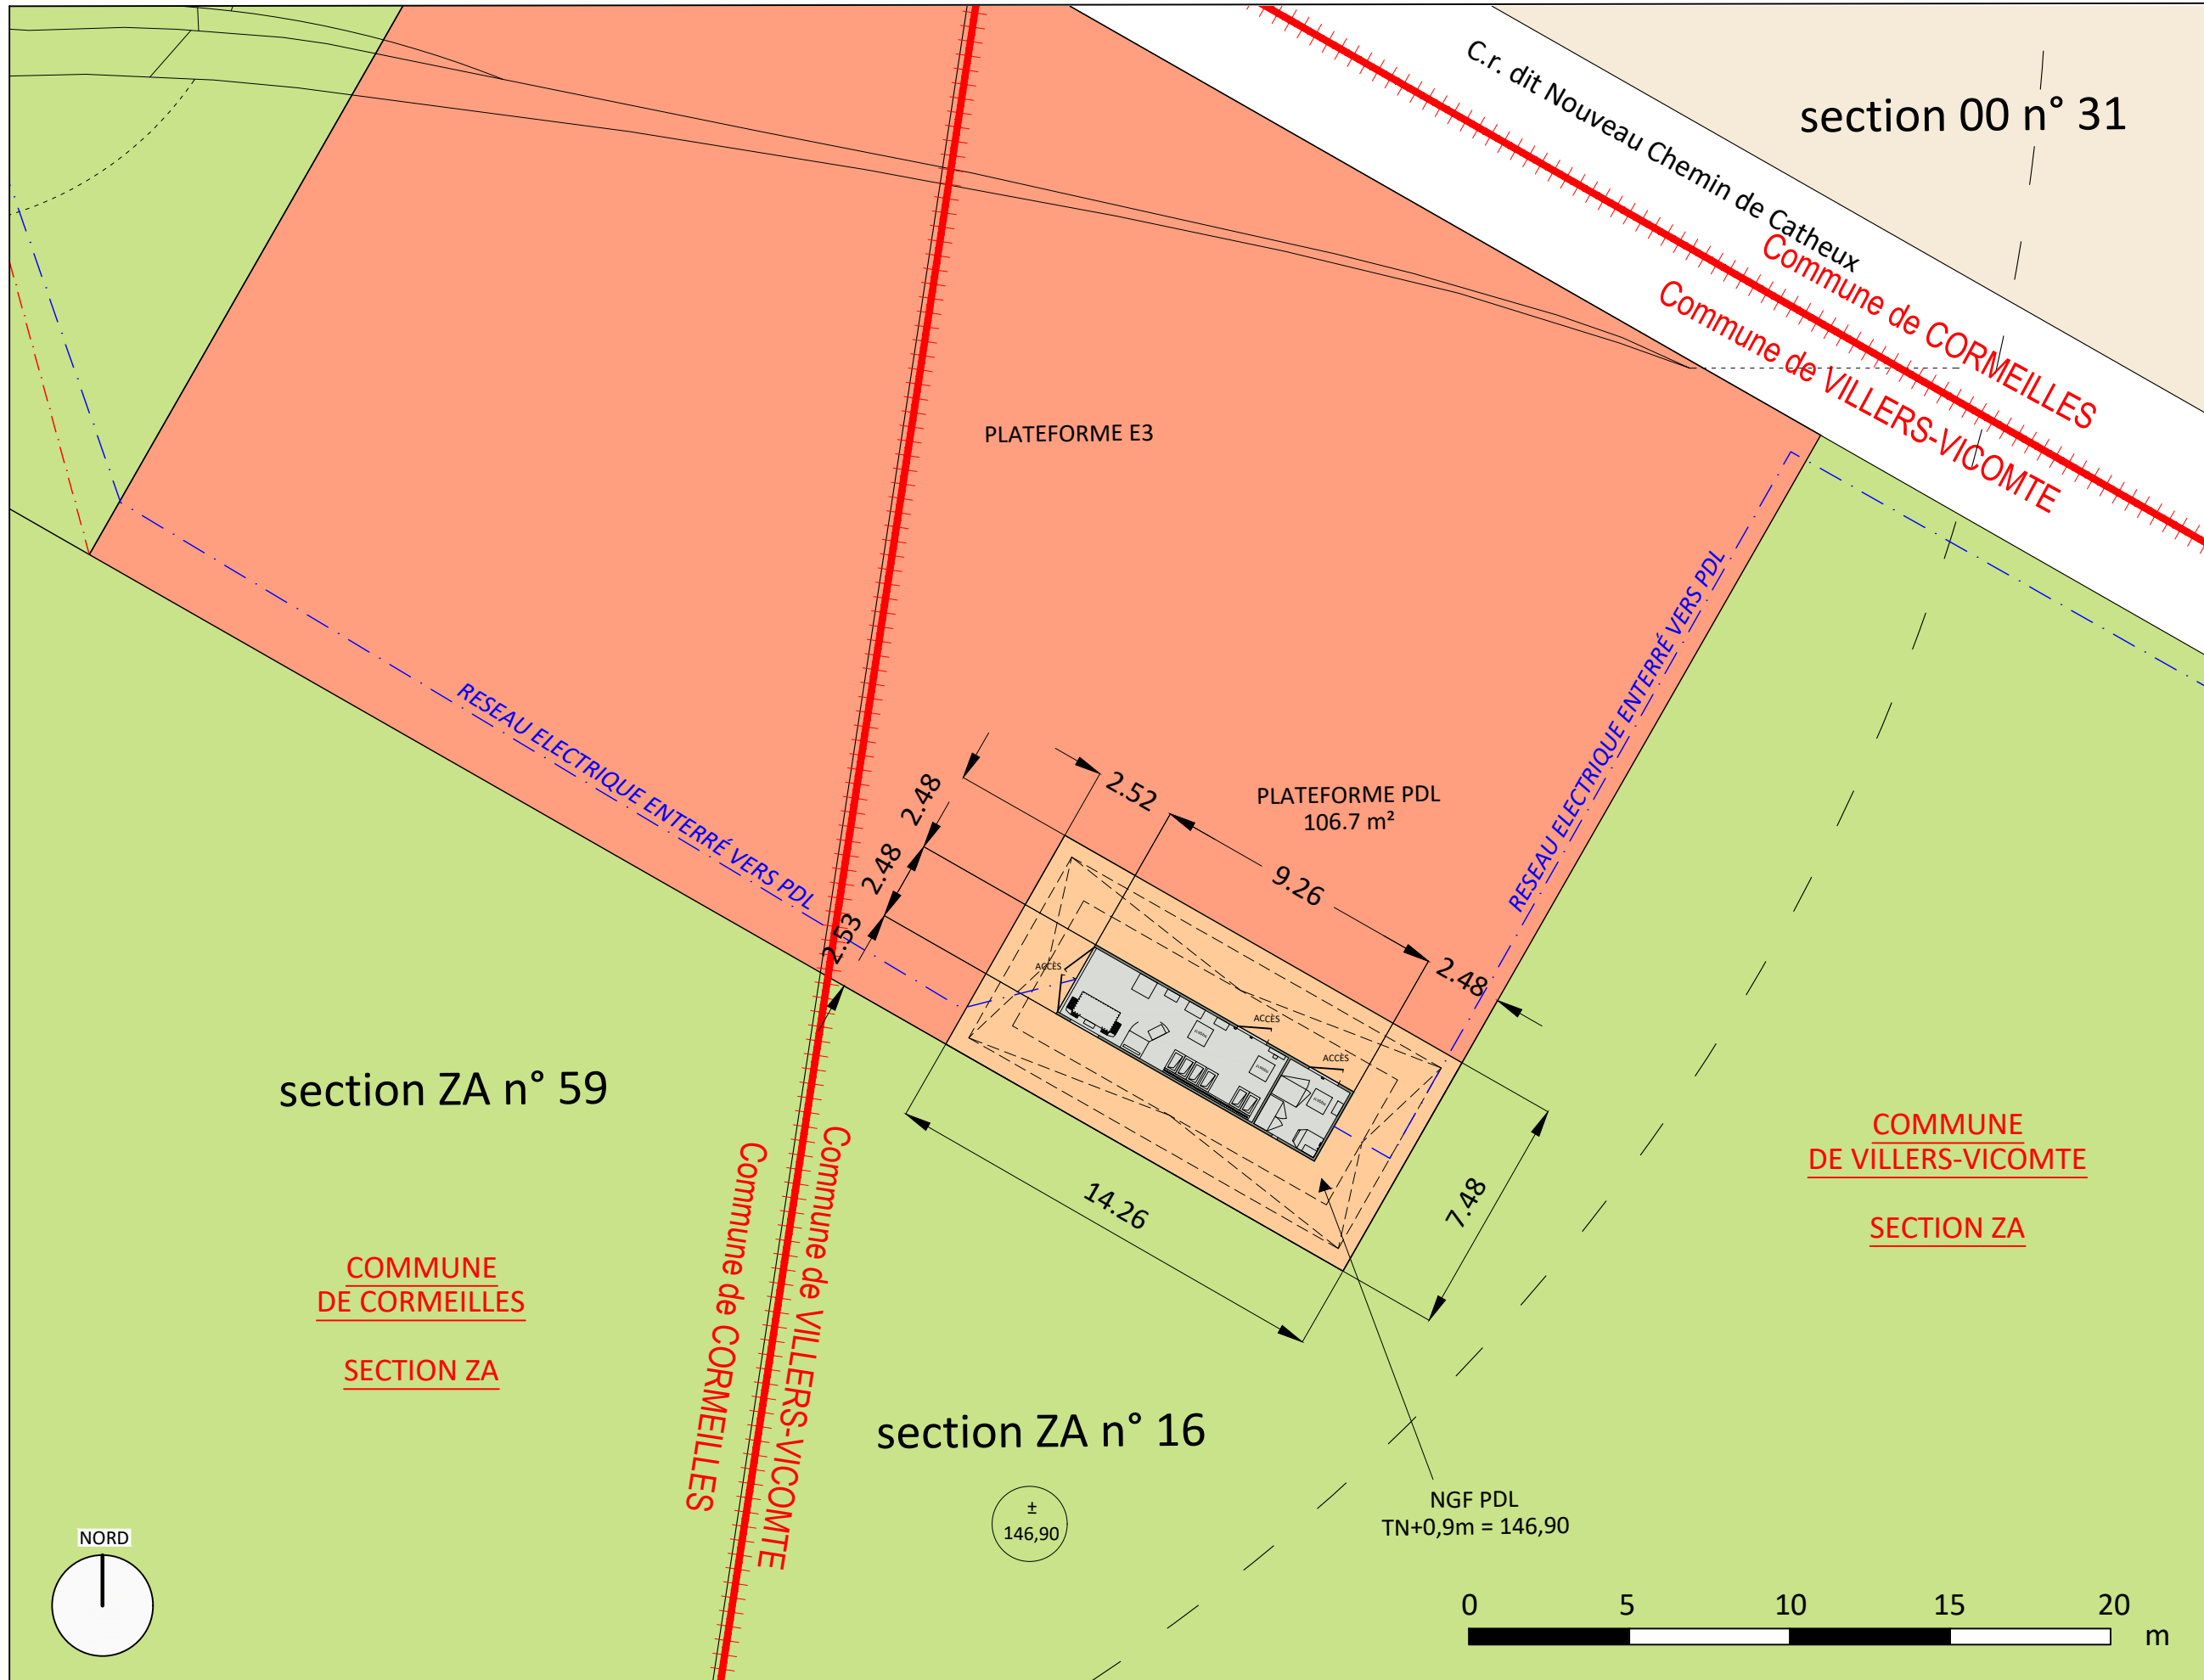

maîtrise d'ouvrage


**PARC ÉOLIEN
NORDEX 81 SAS**

PL 06
DATE 08|05|2020
A3 // Echelle 1:200



+++++
legende

- PARCELLE D'ASSIETTE
- PARCELLE AVEC SERVITUDE DE SURVOL
- PLATEFORME
- PAN COUPÉ TEMPORAIRE
- CHEMIN A CREEER
- TRACÉS PREVISIONNELS DU RESEAU ELECTRIQUE ENTERRÉ (à titre indicatif)
- E1, E2, E3, E4 raccordées au PDL
- X CENTRE DE L'ÉOLIENNE
- X SURVOL DE L'EOLIENNE
- X VEGETATION


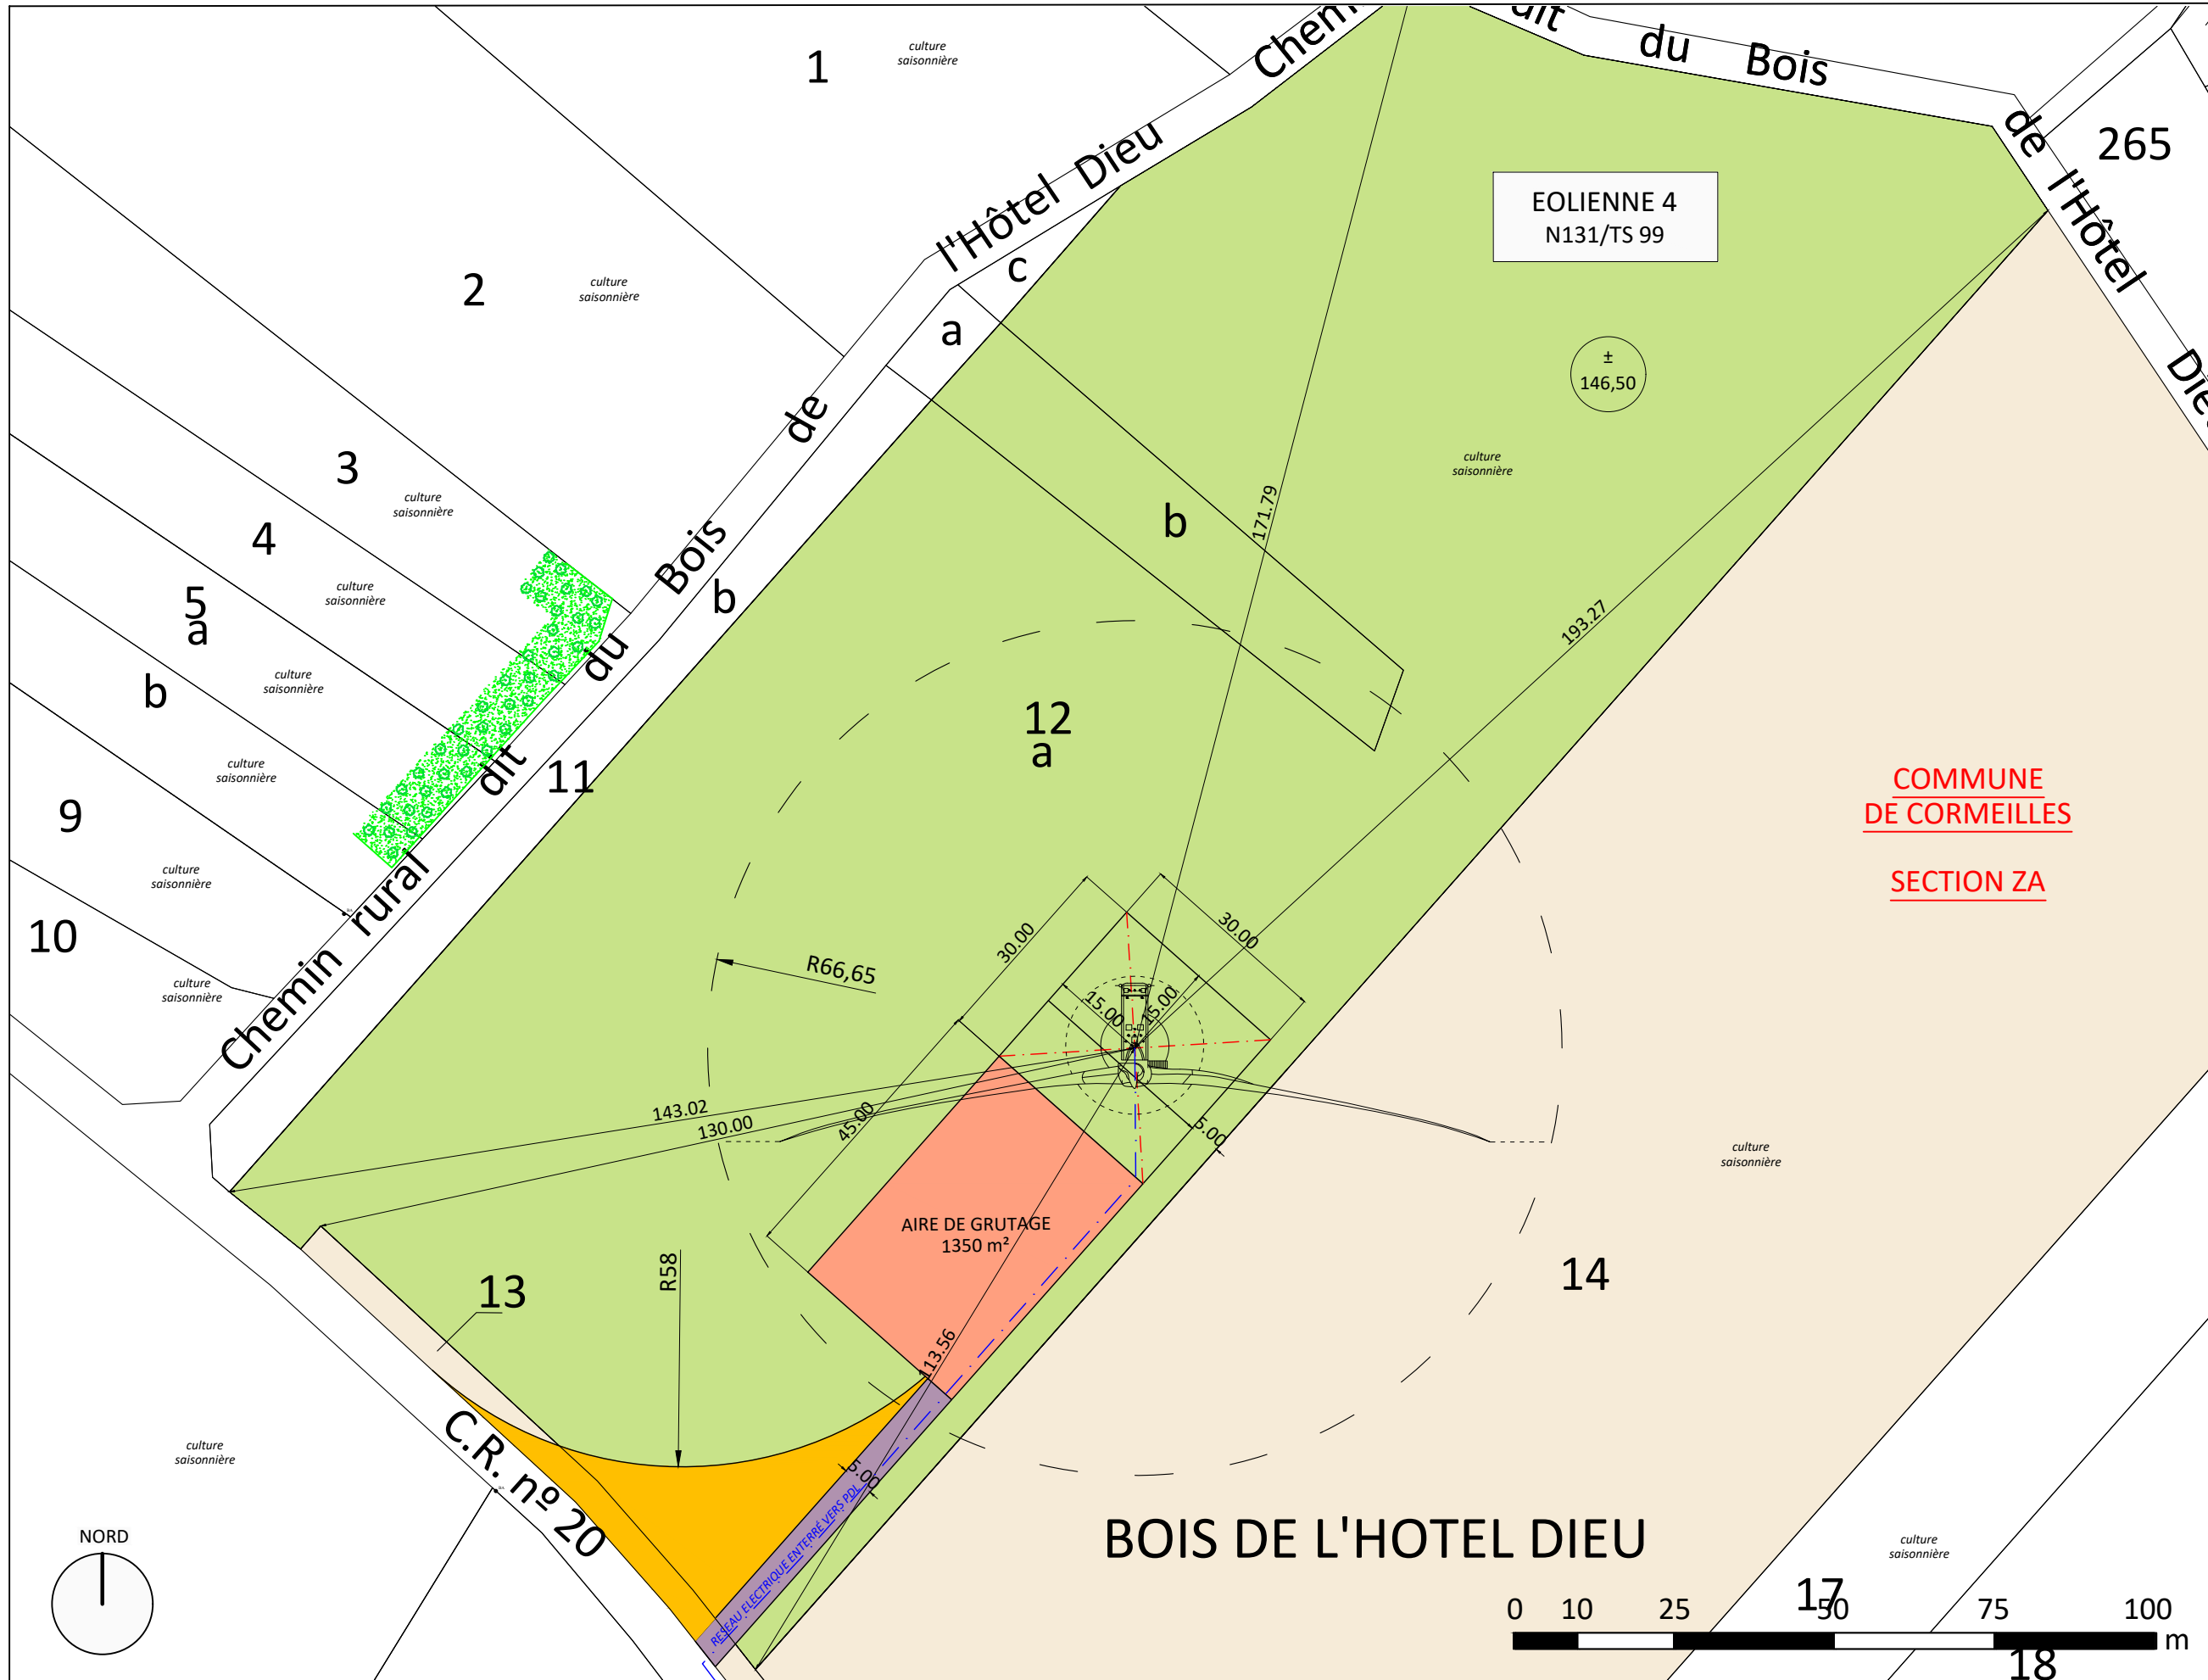


COMMUNE DE CORMEILLES
SECTION ZA

+++++
maîtrise d'ouvrage

PARC ÉOLIEN NORDEX 81 SAS

PL 07
DATE 08|05|2020
A3 // Echelle 1:1000

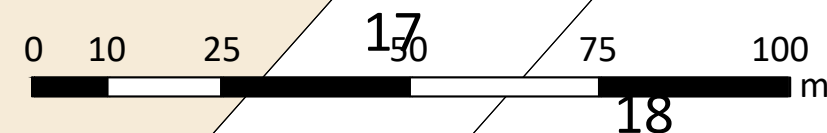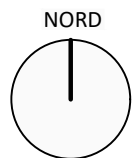

RWE

