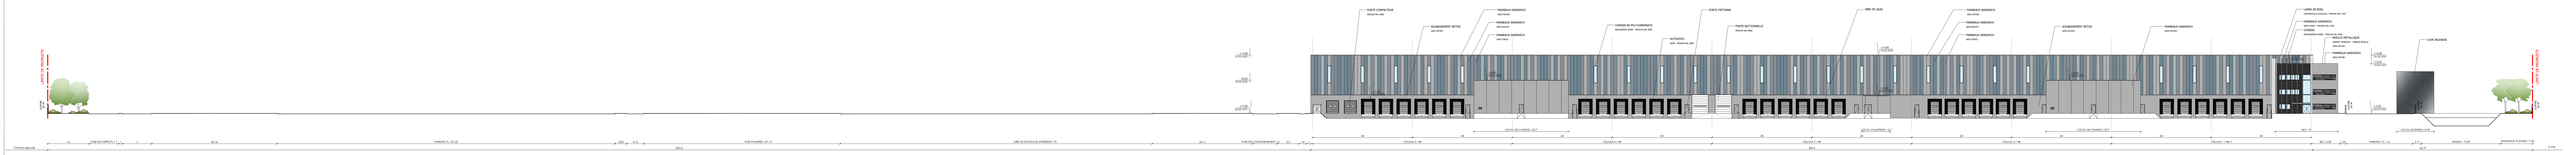

FACADE NORD

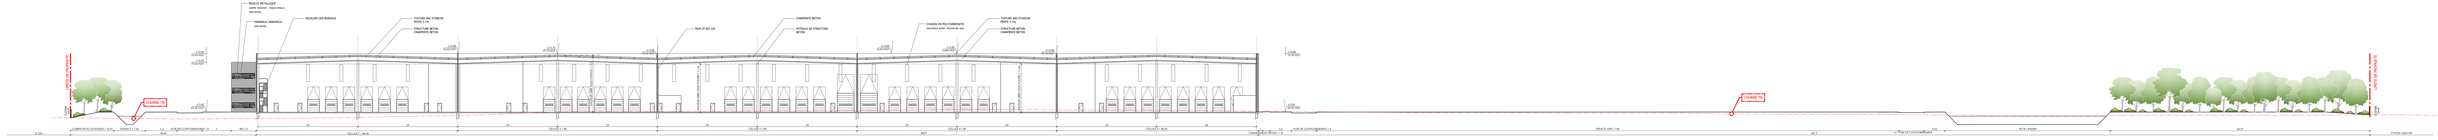

COUPE LONGITUDINALE AA'

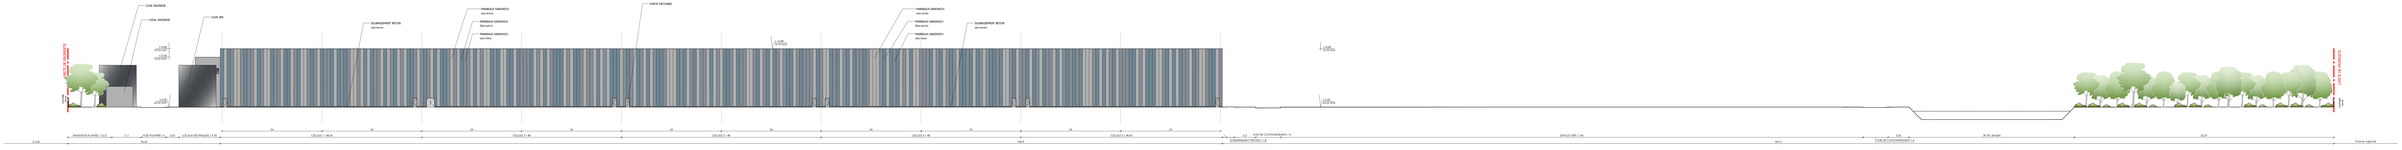

FACADE SUD

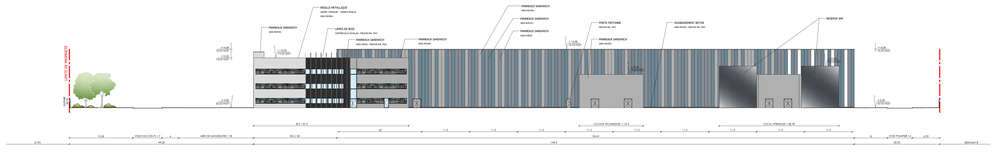

FACADE OUEST

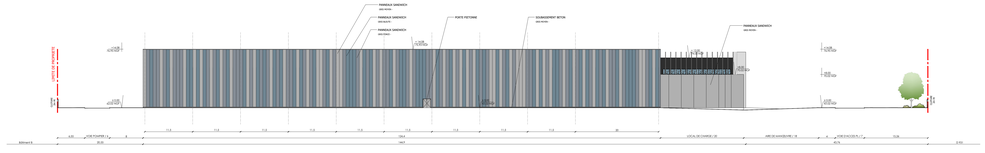

FACADE EST

AREFIM GE

AIRPORT PARK 1

60510 BRESLES

MAITRE D'OUVRAGE	AREFIM GE	2 IMPASSE DE L'INDUCTION 67960 BISCHWIHR Tel : +33 3 26 39 54 50
MAITRE D'OEUVRE ARCHITECTE	AGENCE FRANC	7 RUE BAYARD 75008 PARIS Tel : +33 1 42 25 20 27
BUREAU D'ETUDE	SYNERGIE ENERGIE	19 TER AL AVENUE LEON GAMBETTA 92 120 MONTROUGE Tel : +33 1 46 84 80 84
BUREAU D'ETUDE	MISSIONS TRAVAUX	RUE DES CARRIERES - ZAC DU DOLOMIER 34430 ST JEAN DE VEDAS Tel : +33 4 99 55 15 40
BUREAU D'ETUDE	FBH INGENIERIE	20 RUE MATABIAU 31000 TOULOUSE Tel : +33 6 98 25 93 94

COMPLEMENT N°2 AU PERMIS DE CONSTRUIRE

PC	COUPES ET FACADES

modifications	référence
	1075
	Date : 05/03/2021
	Ech : 1:300e

03-05-C2