
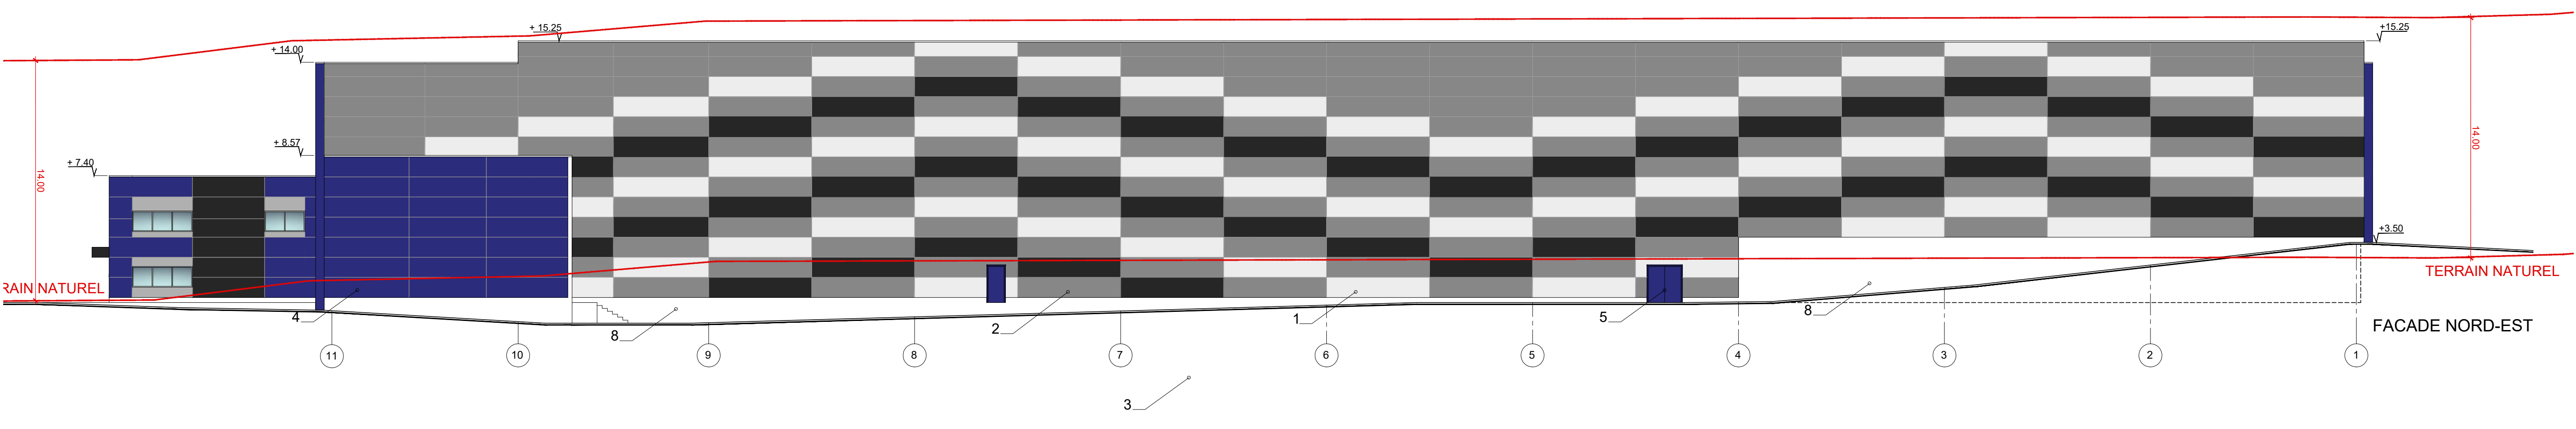
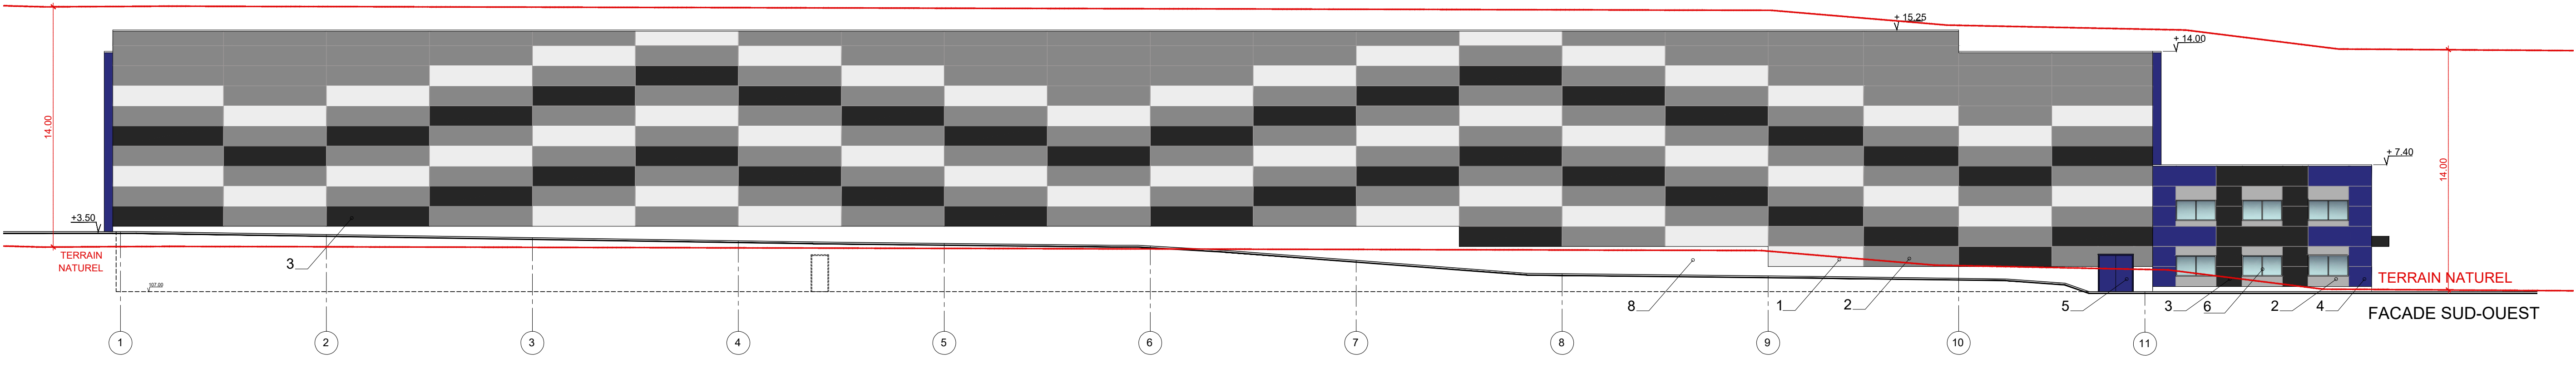
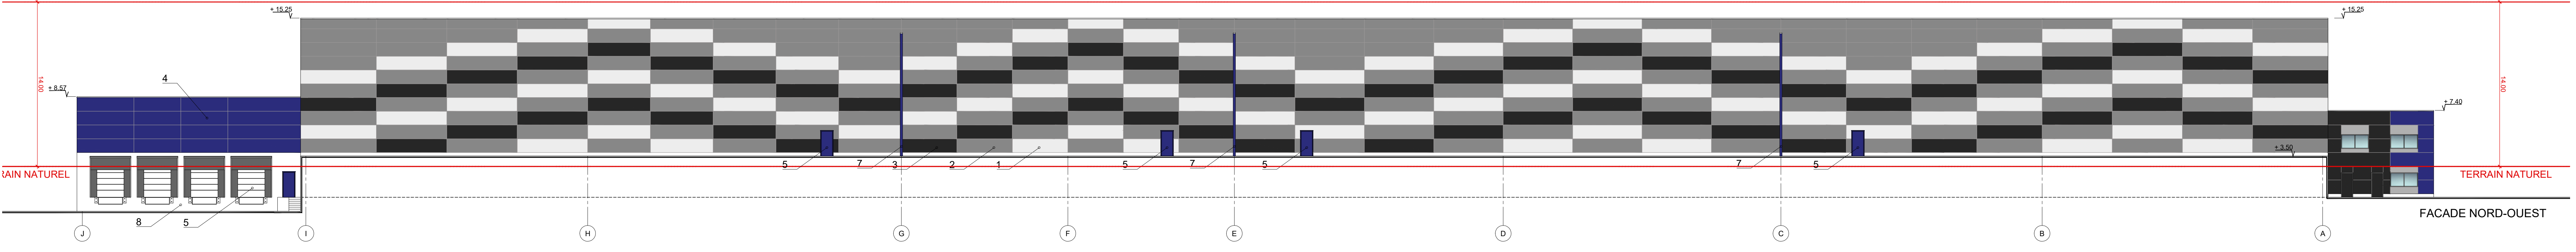



- ① PANNEAUX SANDWICH ISOLANTS TOLE LAQUEE RAL 9006
- ② PANNEAUX SANDWICH ISOLANTS TOLE LAQUEE RAL 9007
- ③ PANNEAUX SANDWICH ISOLANTS TOLE LAQUEE RAL 7016
- ④ PANNEAUX SANDWICH ISOLANTS TOLE LAQUEE RAL 5002
- ⑤ PORTES METALLIQUES LAQUEES RAL 5002
- ⑥ MENUISERIES EXTERIEURES ALU LAQUEES RAL 7016 - VITRAGE CLAIR
- ⑦ HABILLAGE MURS COUPE FEU BARDAGE TOLE LAQUEE RAL 5002
- ⑧ SOUS-BASSEMENT BETON TEINTE GRIS BETON NATUREL

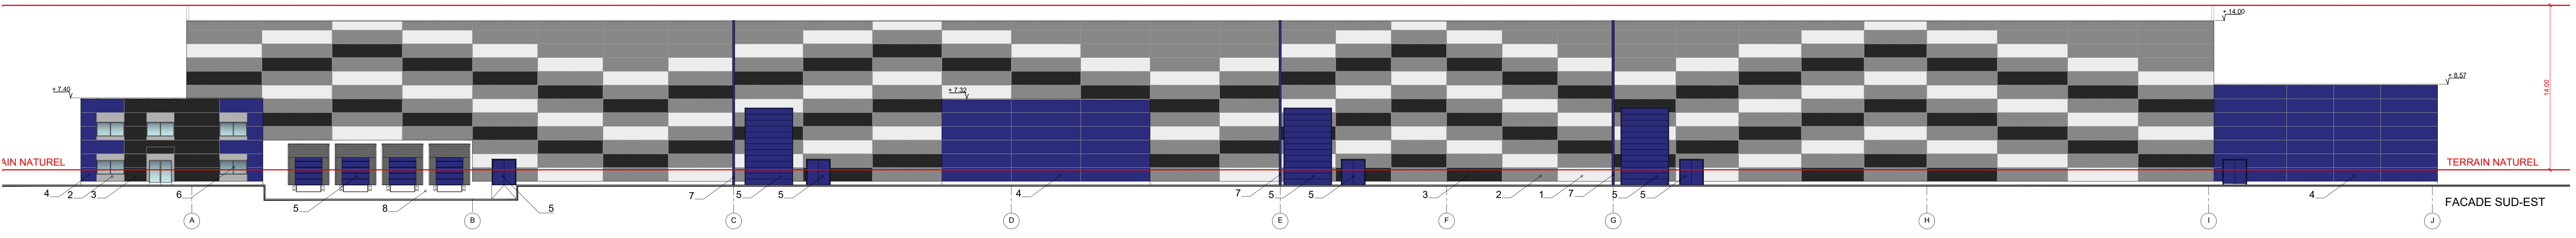

ICPE			
DEMANDEUR	LEM SERVICES		
PROJET	BATIMENT DE STOCKAGE		
LOCALISATION	RUE IRENE CARON 60390 AUNEUIL		
ARCHITECTE	 39 rue de la Neuville 51100 REIMS Tel : 03 26 84 49 35	MAITRISE OUVRAGE	LEM SERVICES RUE DE LA VALLEE 60700 FLEURINES
AFFAIRE N°:2002	ECH.: 1/200	INDICE : a	DATE: 10/05/2021
FACADES		ICPE	