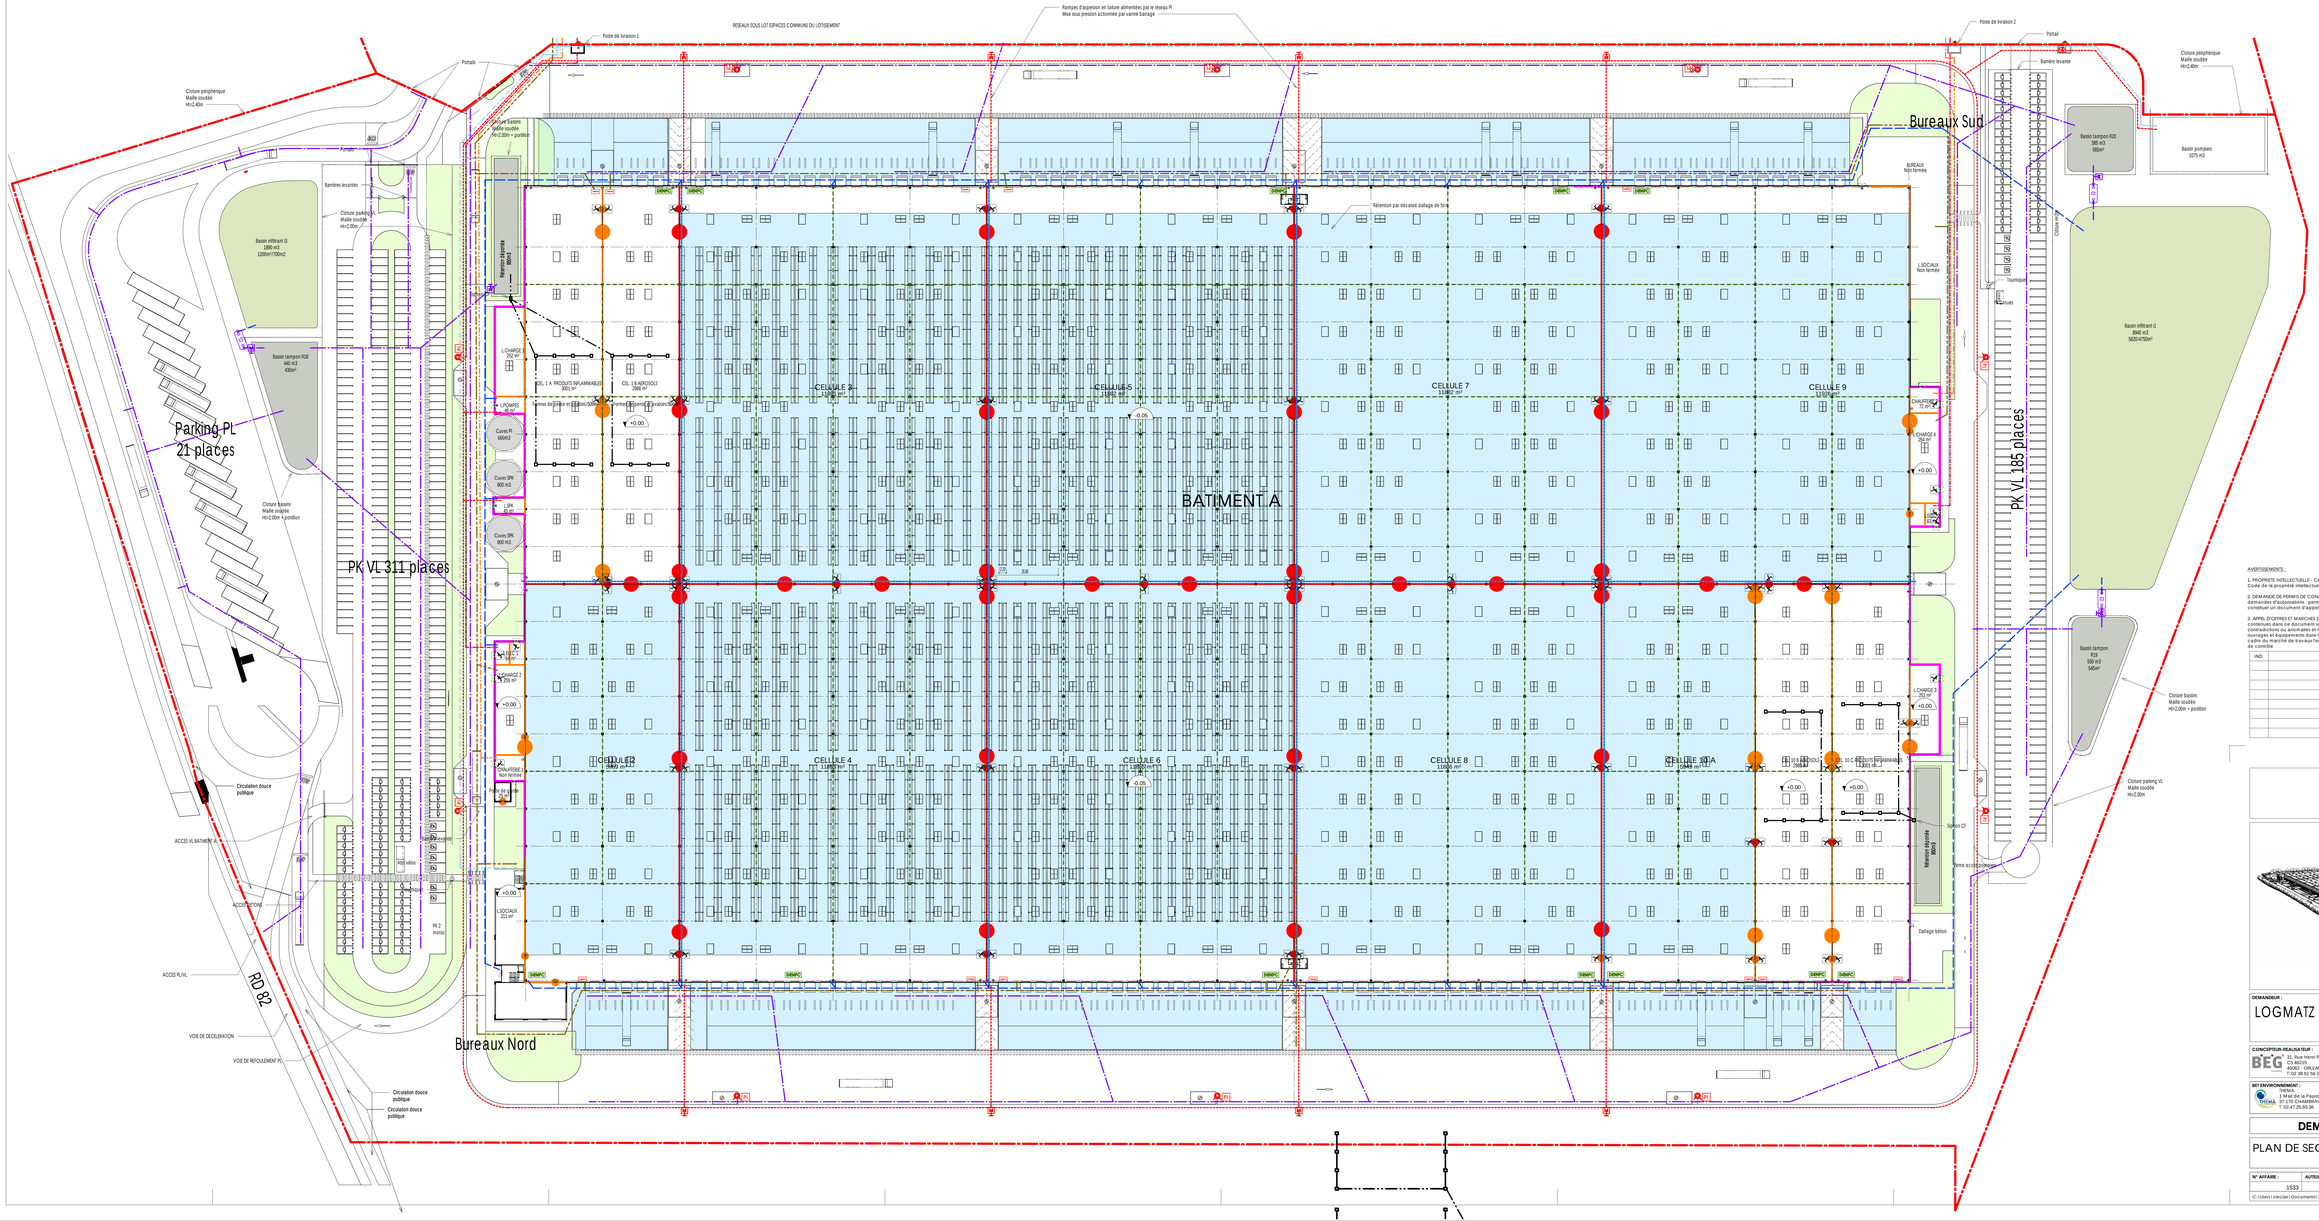

LEGENDE DES PORTES PIETONS COUPE-FEU

- PORTE CF 1h - EI 60
- PORTE CF 30mm - EI 90
- PORTE CF 2h - EI 120
- PORTE CF 4h - EI 240

LEGENDE DE SECURITE INCENDIE

- Mur coupe-feu REI 60
- Mur coupe-feu REI 120
- Mur coupe-feu REI 240
- Ecran thermique REI 120
- Limite de cantons de désenfumage Surface < 1600 m² sg - L max. < 60 ml
- Rampes d'arrosage en toiture
- Réseau rétention produits inflammables
- Poste de contrôle sprinkler / Poste RIA/ Issue de secours
- Lanterneaux fixe d'éclairage naturel entrepôt. Dimensions 200 x 300 sg
- Lanterneaux de désenfumage. Dimensions 200 x 300 sg - SUE 438 m²
- DEPHNC Dispositif d'évacuation naturelle des fumées et chaleur. Commande d'ouverture et fermeture lanterneaux de désenfumage par commandes à cartouches CO2.
- Zone de rétention des eaux d'extinction

AVERTISSEMENTS :

1. PROPRIETE INTELLECTUELLE - Ce document est la propriété de SAGL. A ce titre il est protégé par les droits d'auteurs conformément au Code de la propriété intellectuelle.

2. DEMANDE DE PERMIS DE CONSTRUIRE - Ce document est exclusivement élaboré dans le cadre réglementaire des différentes demandes d'autorisations : permis de construire, permis d'aménager, permis de démolir et déclaration préalable. Ce document ne peut constituer un document d'appel d'offres. Au même titre, il ne peut être considéré comme un plan d'exécution.

3. APPEL D'OFFRES ET MARCHES DE TRAVAUX - Ce document est exclusivement élaboré dans le cadre d'un appel d'offres. Les informations techniques et les quantités ne peuvent en aucun cas être considérées comme définitives. Les informations ne peuvent en aucun cas servir de contradictions ou anomalies et modifications qu'il deviendrait nécessaires au bon fonctionnement et à la tenue dans le temps des ouvrages et équipements dans le respect des règles en vigueur. A ce titre, il ne peut être considéré comme un plan d'exécution. Dans le cadre du marché de travaux l'entrepreneur s'engage à fournir les plans d'exécution pour visade l'architecte et approbation du bureau de contrôle.

IND.	MODIFICATIONS	DATE	PAR

PARC LOGISTIQUE MATZIM
BATIMENT A
60490 RESSONS SUR MATZ

DEMANDEUR : LOGMATZ — 31, Rue Henri Poincaré CS 46015 45062 - ORLEANS Cedex 2 T 02 38 51 56 22

ARCHITECTE : A26 GL — A-26-GL 185 bis, RUE DE VAUGIRARD 75015 - PARIS T 01 56 54 33 99

CONCEPTEUR-REALISATEUR : BEG — 31, Rue Henri Poincaré CS 46015 45062 - ORLEANS Cedex 2 T 02 38 51 56 22

PAYSAGISTE : GILLES GENEST — 4, Rue de la République 77570 CHATEAU-LANDON T 01 64 78 38 25

BET THERMIQUE & FLUIDES : BIGS — 185 bis, Rue de Vaugirard 75015 - PARIS T 01 56 54 33 99

BET ENVIRONNEMENT : THEMA — 1 Mail de la Papoterie 37100 CHAMBRAY-LES-TOURS T 02 47 25 93 36

DEMANDE DE PERMIS DE CONSTRUIRE

PLAN DE SECURITE INCENDIE — N° Plan: **ANX 01**

N° AFFAIRE :	AUTEUR / VERIFICATEUR/FORMAT :	ECHELLE :	DATE :	INDICE :
1533	NB / A0 + 2	1 : 500	31/07/2019	

C:\Users\ceclair\Documents\1533 BEG RESSONS BAT A CENTRAL ceclair(MBRK).rvt