**RESLOG - Bâtiment B**

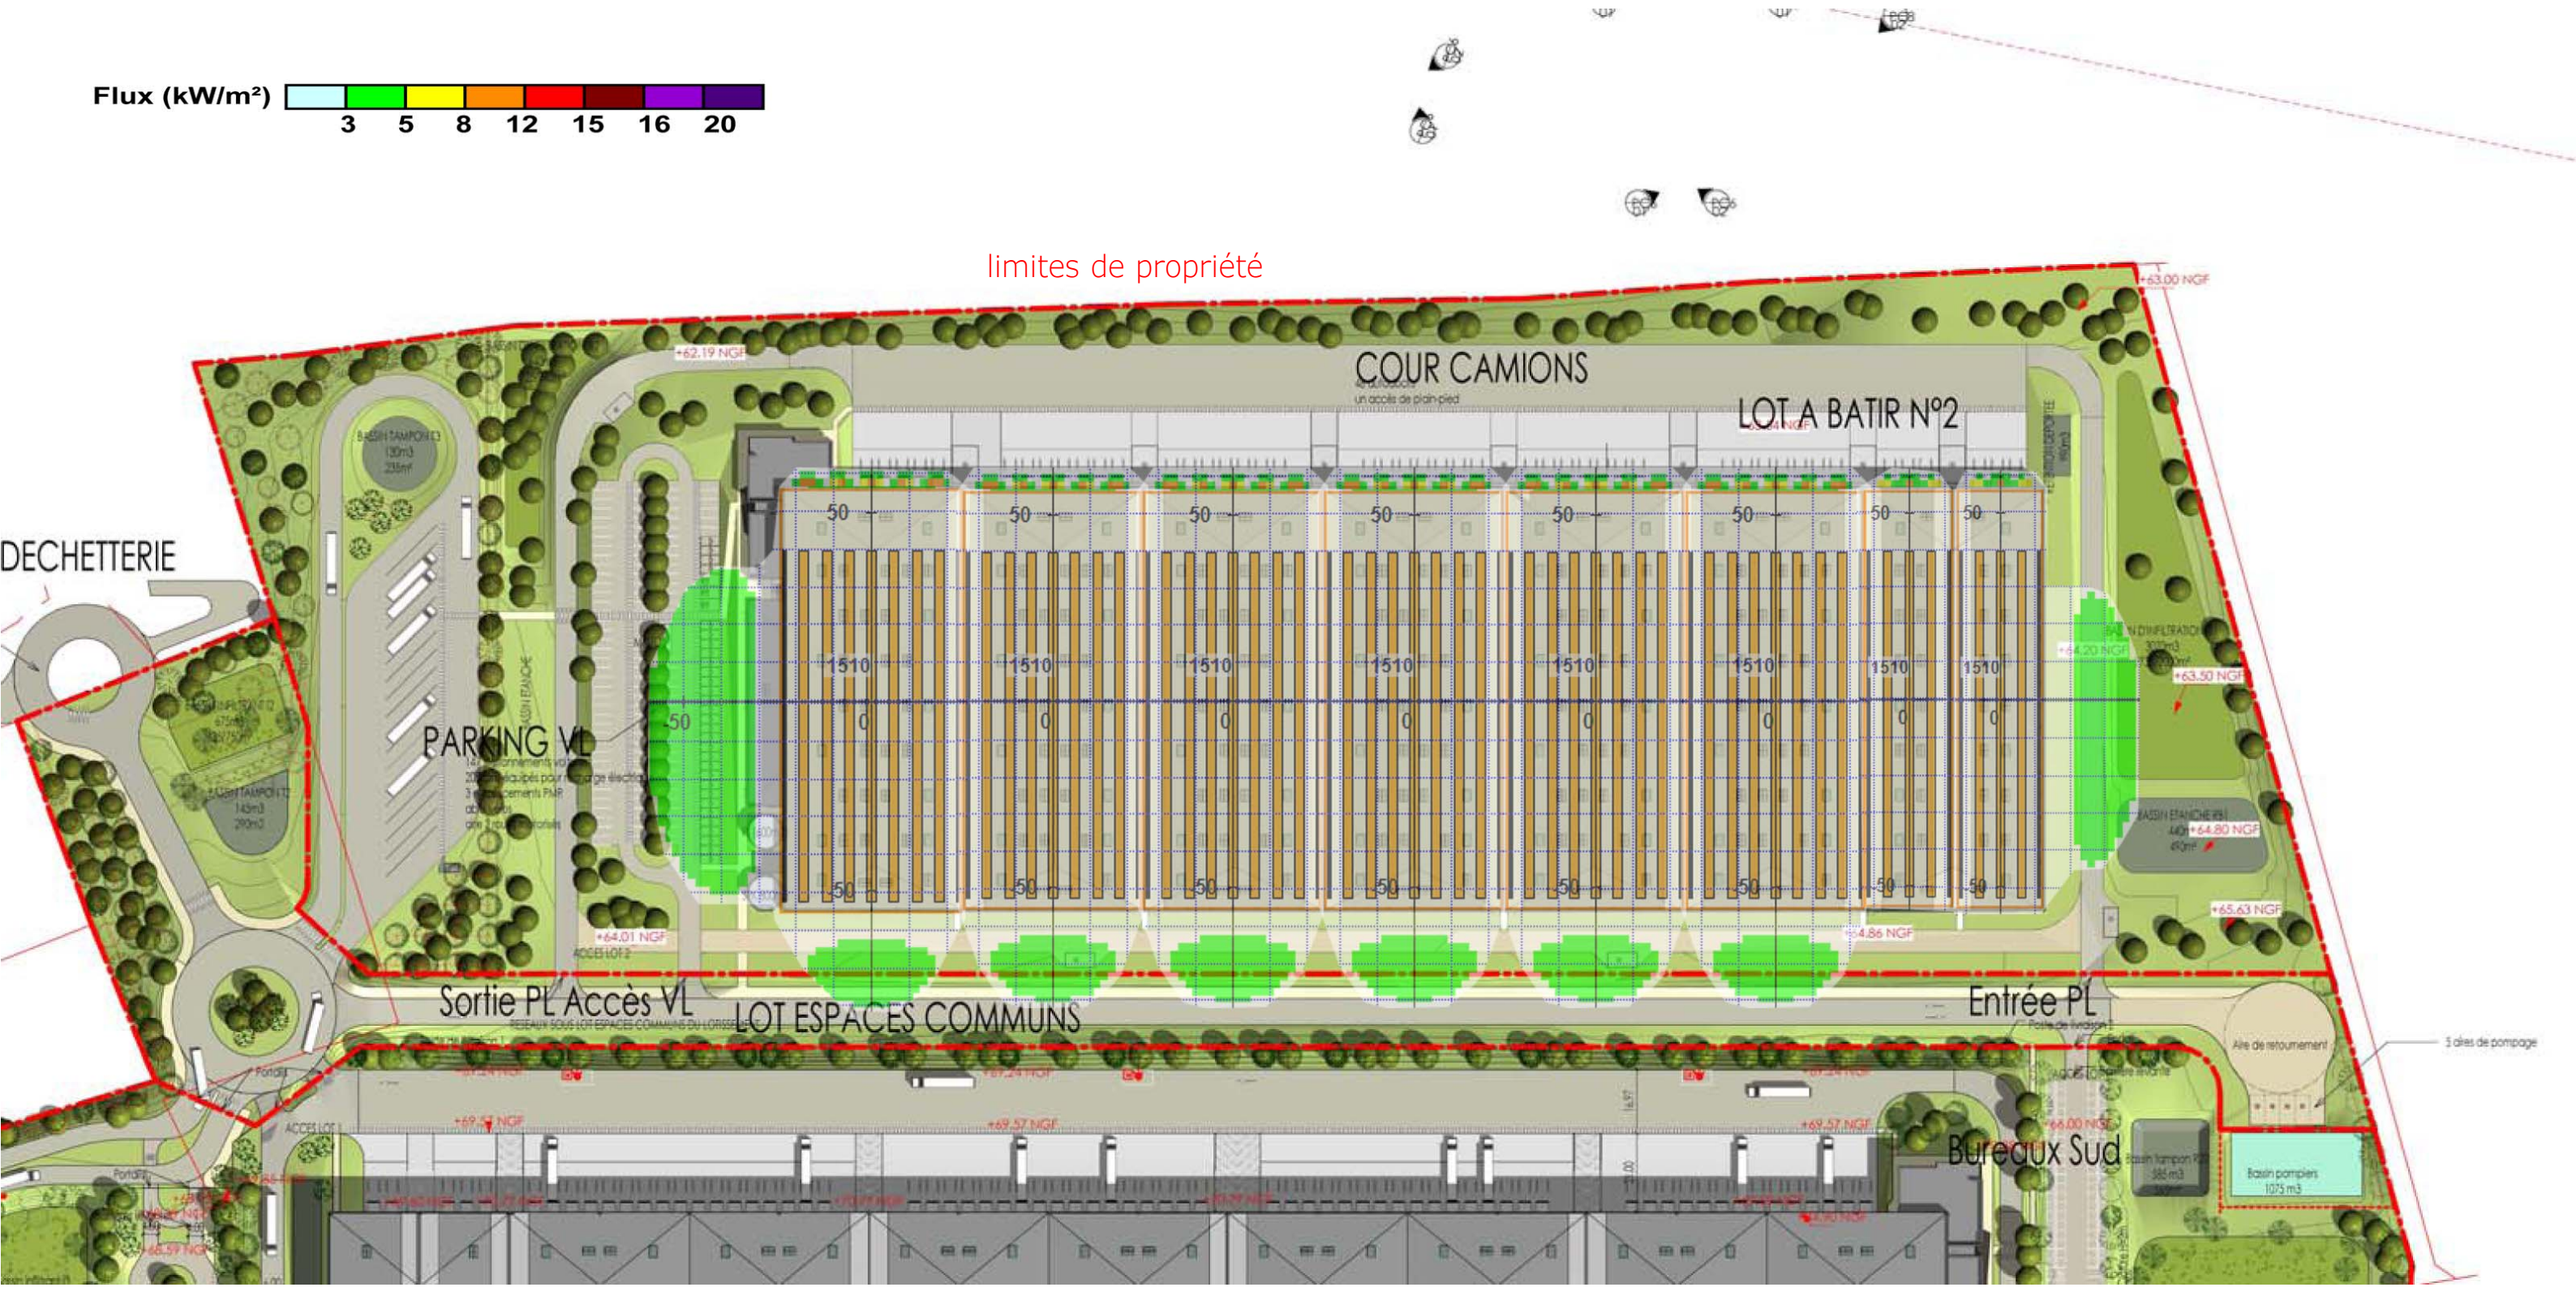


**PLAN D'ENSEMBLE des ZONES d'EFFETS THERMIQUES**
**Stockage type 1510**

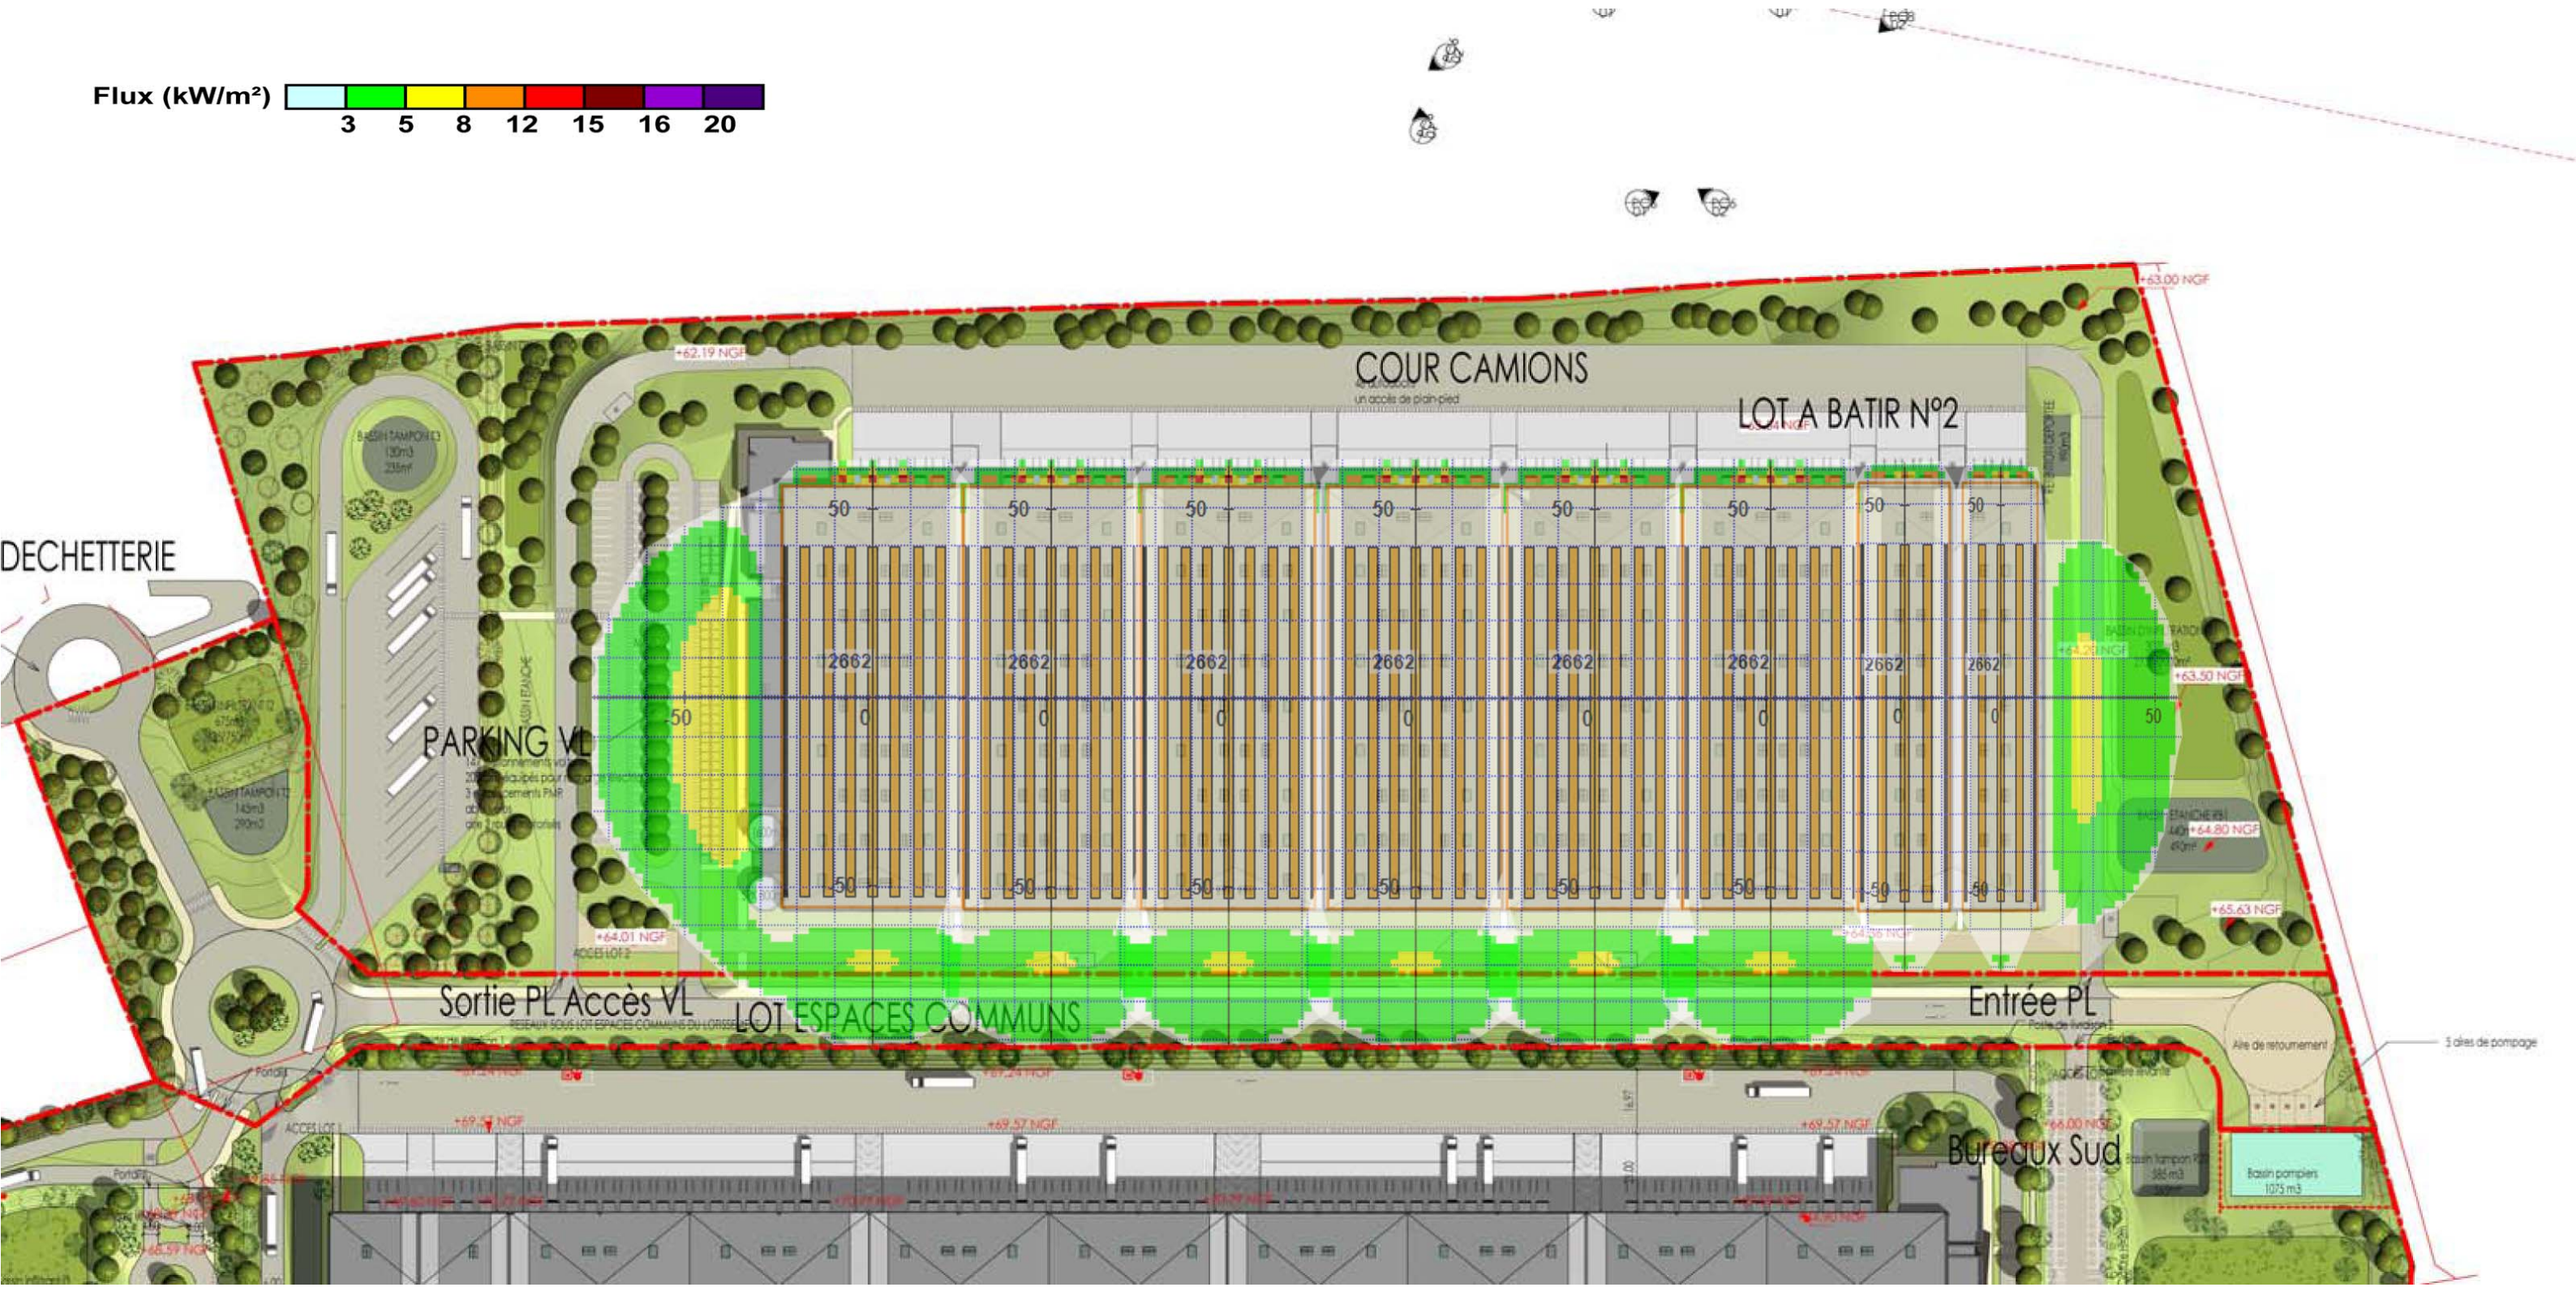


**PLAN D'ENSEMBLE des ZONES d'EFFETS THERMIQUES**
**Stockage type 2662**