

DEPARTEMENT DE L'OISE

Canal Seine-Nord Europe
DOSSIER D'ENQUÊTE PARCELLAIRE COMPLEMENTAIRE

COMMUNE DE CHOISY AU BAC

Planche 2/3


Secteur 1

0	Réalisation du plan	14/09/2021	TPI	MAU
Indice	Nature des modifications	Date	Dessiné par	Verifié par

ECHELLE: 1/2000e	DATE: 14/09/2021	DOSSIER: NA116332	FICHER: SYF1-M031-1-B-PROC-EQPA-60151-PLAP-0001-00-B.DWG
------------------	------------------	-------------------	--

Plan parcellaire

COORDONNEES LAMBERT 93	<input type="checkbox"/>	NIVELLEMENT IGN 69	<input type="checkbox"/>
COORDONNEES INDEPENDANTES	<input type="checkbox"/>	NIVELLEMENT INDEPENDANT	<input type="checkbox"/>

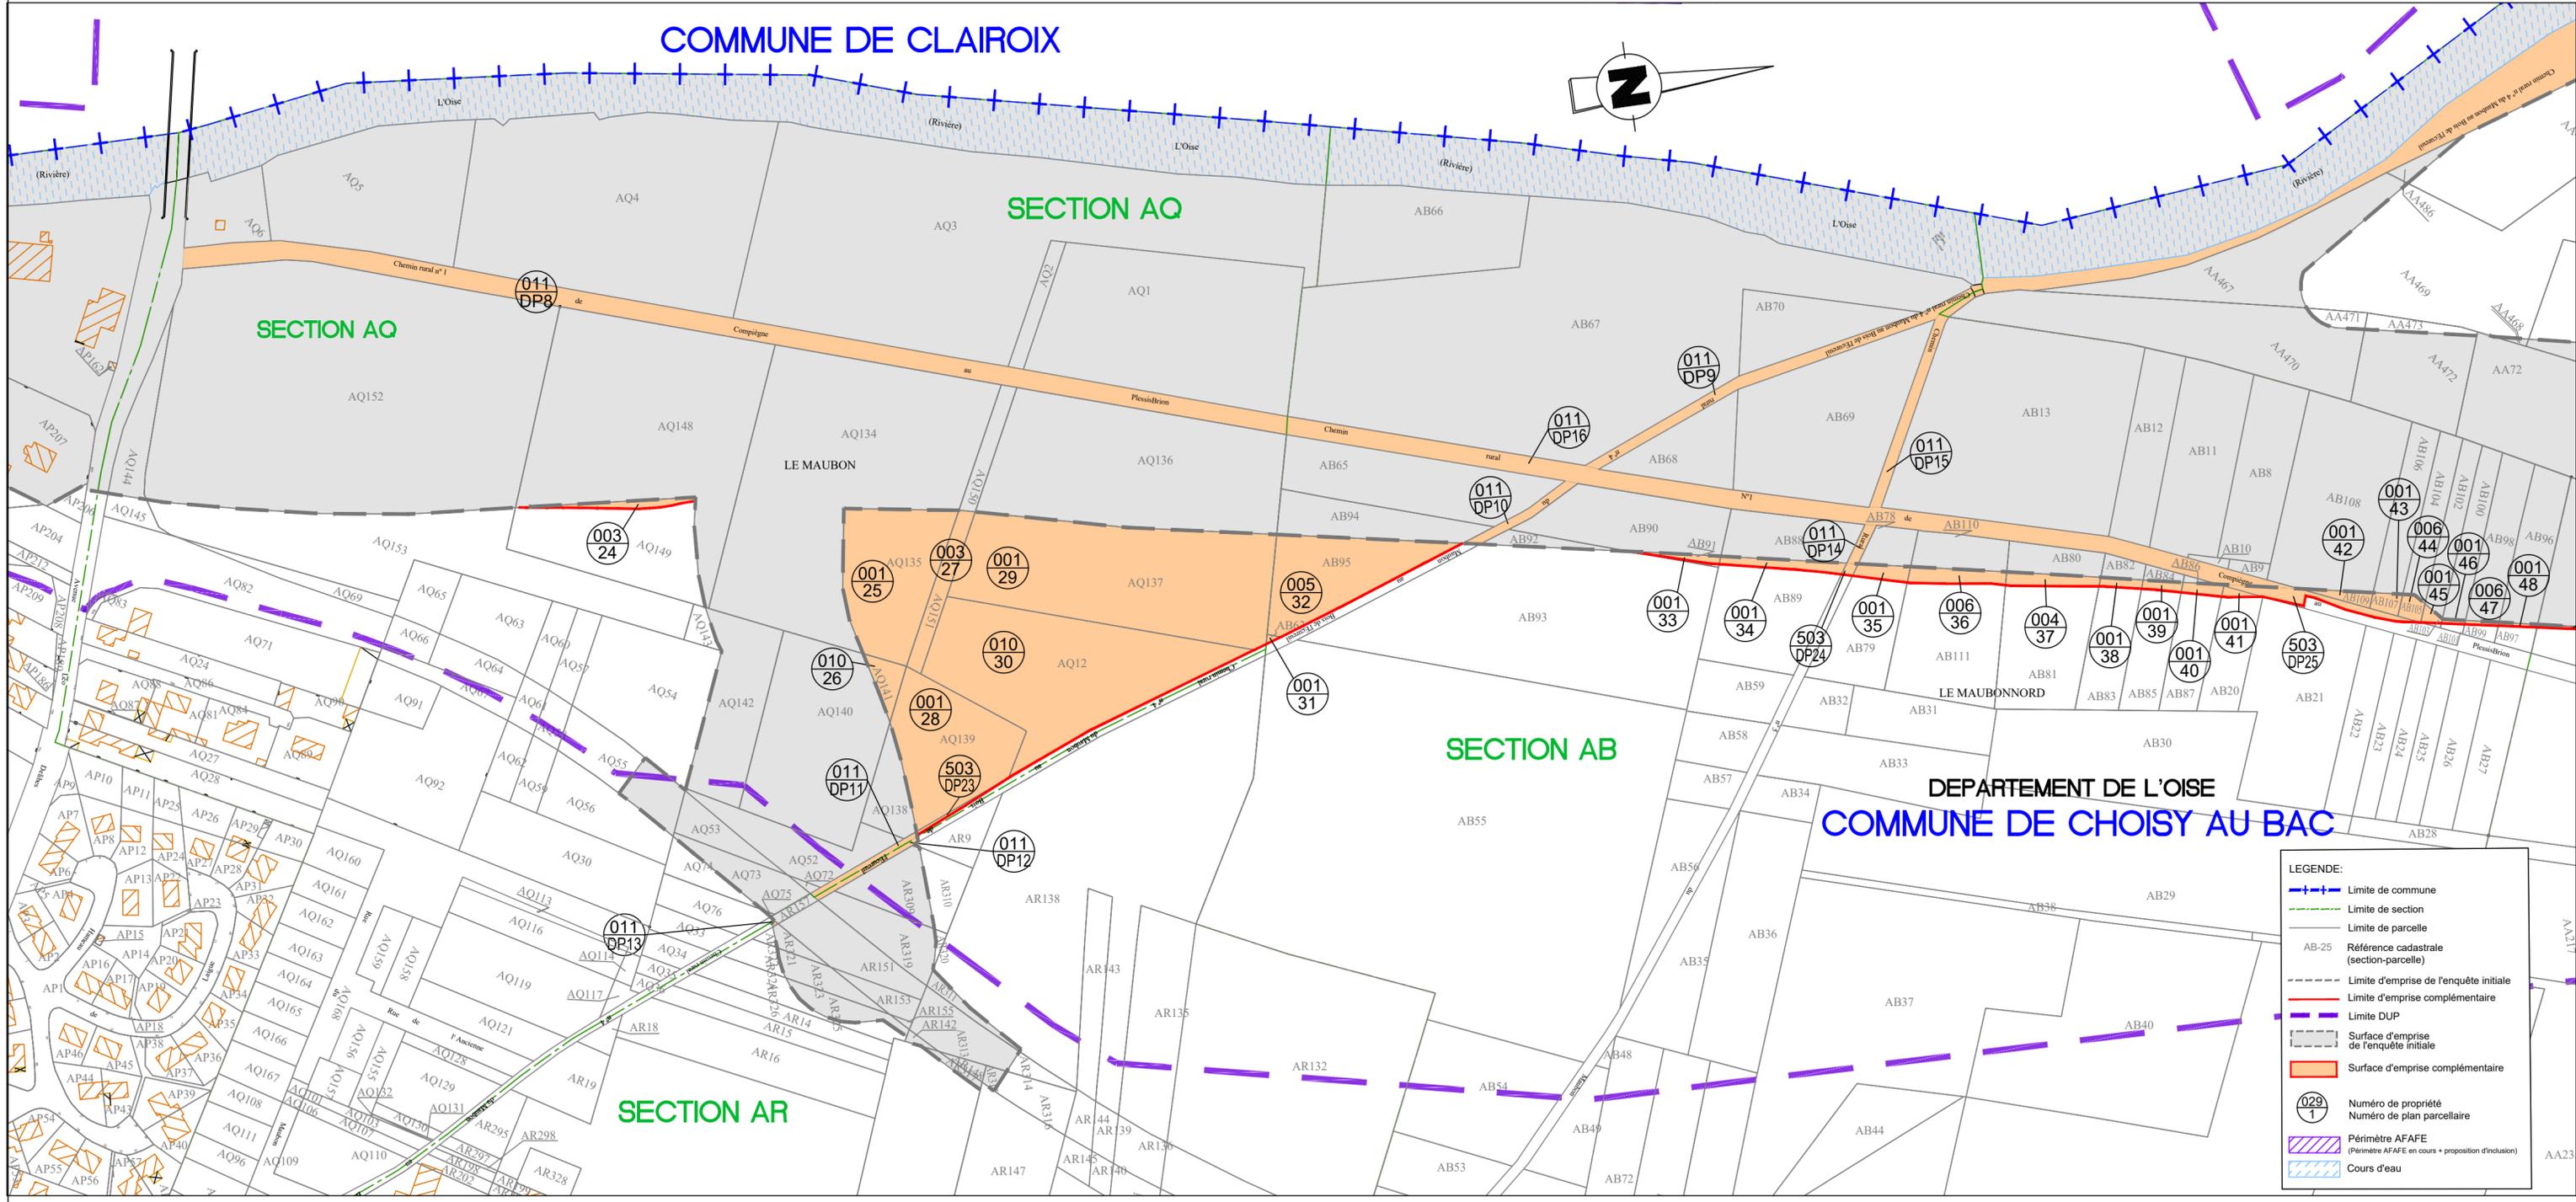

LEGENDE:

- Limite de commune
- Limite de section
- Limite de parcelle
- Référence cadastrale (section-parcelle)
- Limite d'emprise de l'enquête initiale
- Limite d'emprise complémentaire
- Limite DUP
- Surface d'emprise de l'enquête initiale
- Surface d'emprise complémentaire
- Numéro de propriété
- Numéro de plan parcellaire
- Périmètre AFAFE
- Cours d'eau