

DEPARTEMENT DE L'OISE

Canal Seine-Nord Europe
DOSSIER D'ENQUÊTE PARCELLAIRE COMPLÉMENTAIRE

COMMUNE DE CLAIROIX

Planche 1/2


Secteur 1

0	Réalisation du plan	19/08/2021	TIP1	MAU
Indice	Nature des modifications	Date	Dessiné par	Vérifié par

ECHELLE: 1/2000e	DATE: 19/08/2021	DOSSIER: NA116332	FICHER: SYF1-M031-1-B-PROC-EOPA-60156-PLAP-0001-00-B.dwg
------------------	------------------	-------------------	--

Plan parcellaire

COORDONNEES LAMBERT 93	<input checked="" type="checkbox"/>	NIVELLEMENT IGN 69	<input type="checkbox"/>
COORDONNEES INDEPENDANTES	<input type="checkbox"/>	NIVELLEMENT INDEPENDANT	<input type="checkbox"/>

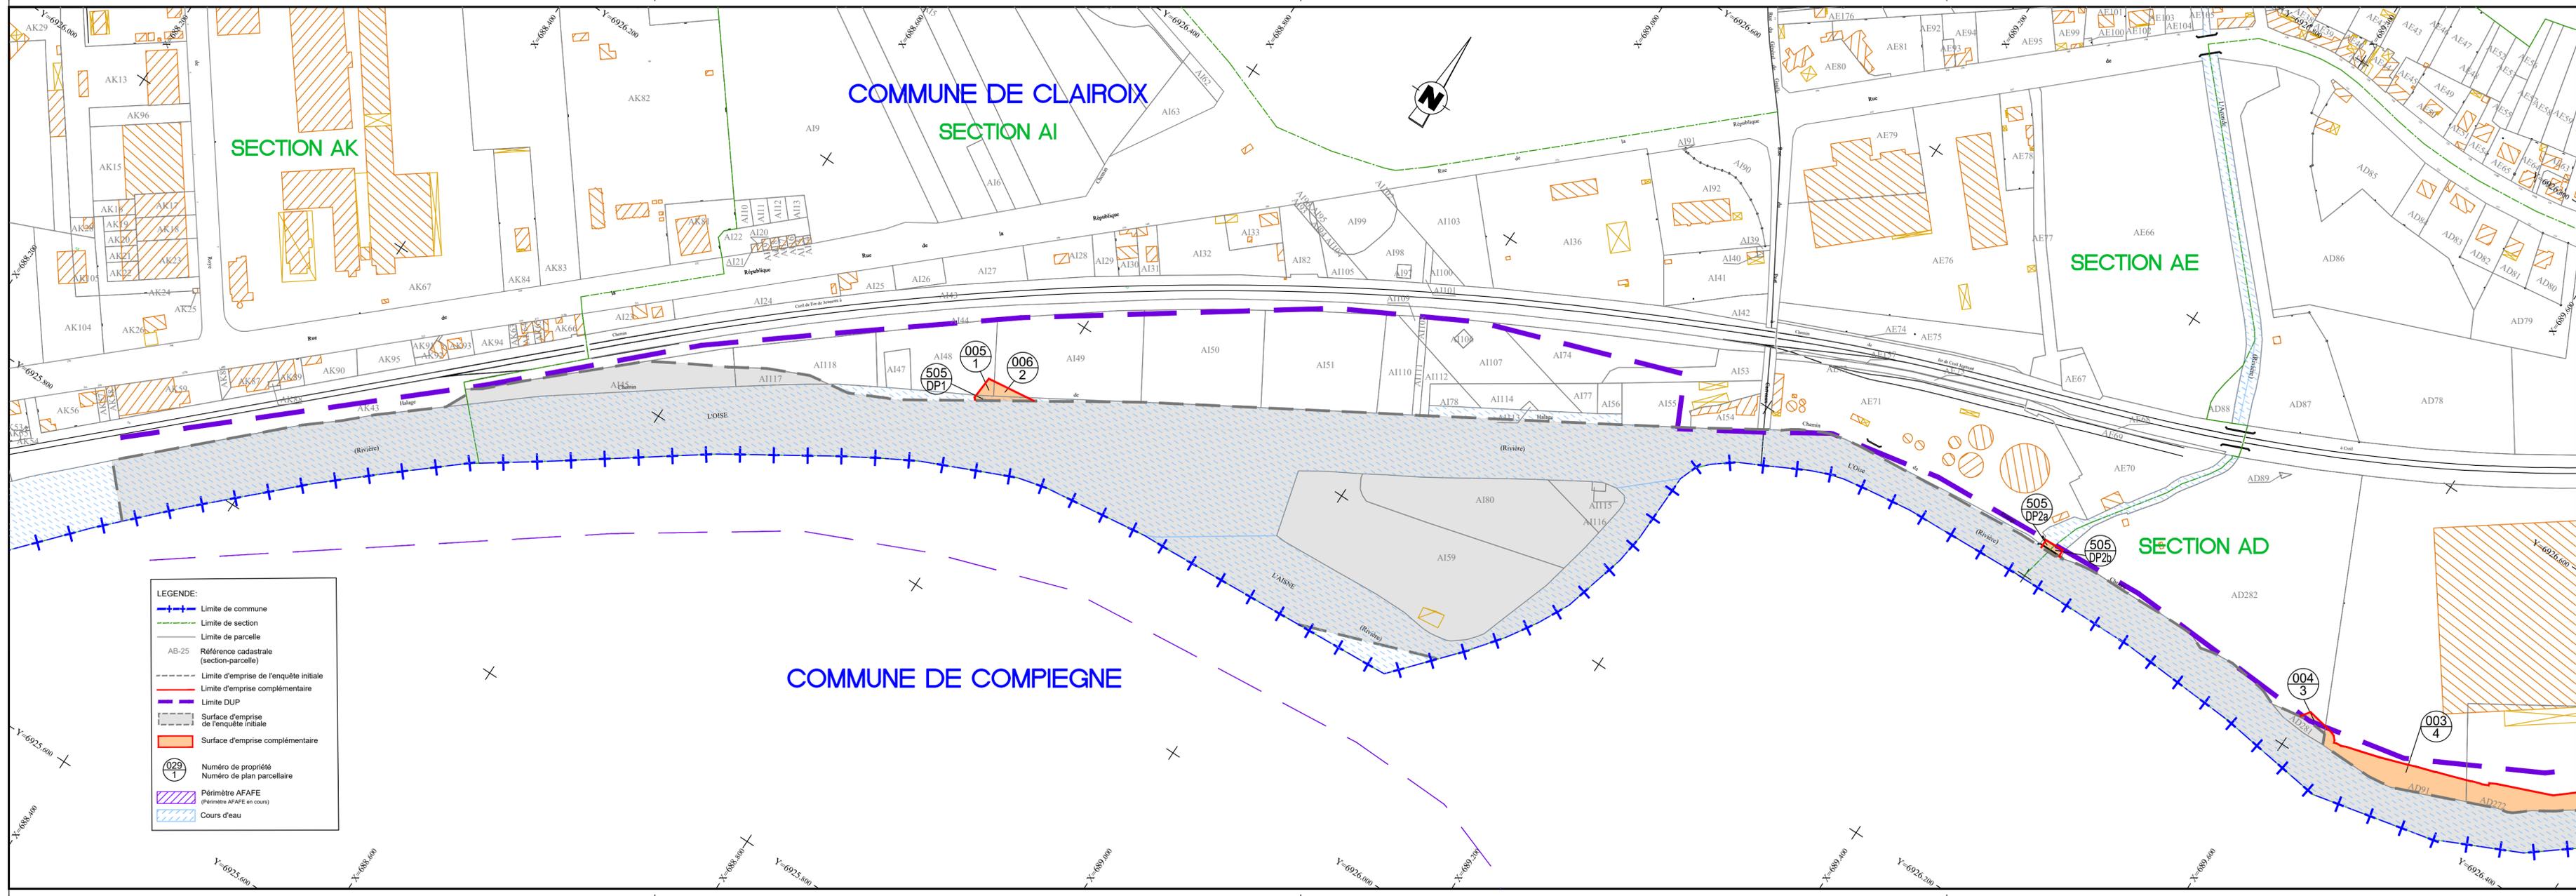

LEGENDE:

- Limite de commune
- Limite de section
- Limite de parcelle
- Référence cadastrale (section-parcelle)
- Limite d'emprise de l'enquête initiale
- Limite d'emprise complémentaire
- Limite DUP
- Surface d'emprise de l'enquête initiale
- Surface d'emprise complémentaire
- Numéro de propriété / Numéro de plan parcellaire
- Périmètre AFAFE (Périmètre AFAFE en cours)
- Cours d'eau