


Annexe VI

Plan de bassin de décantation rue des
Jonquilles

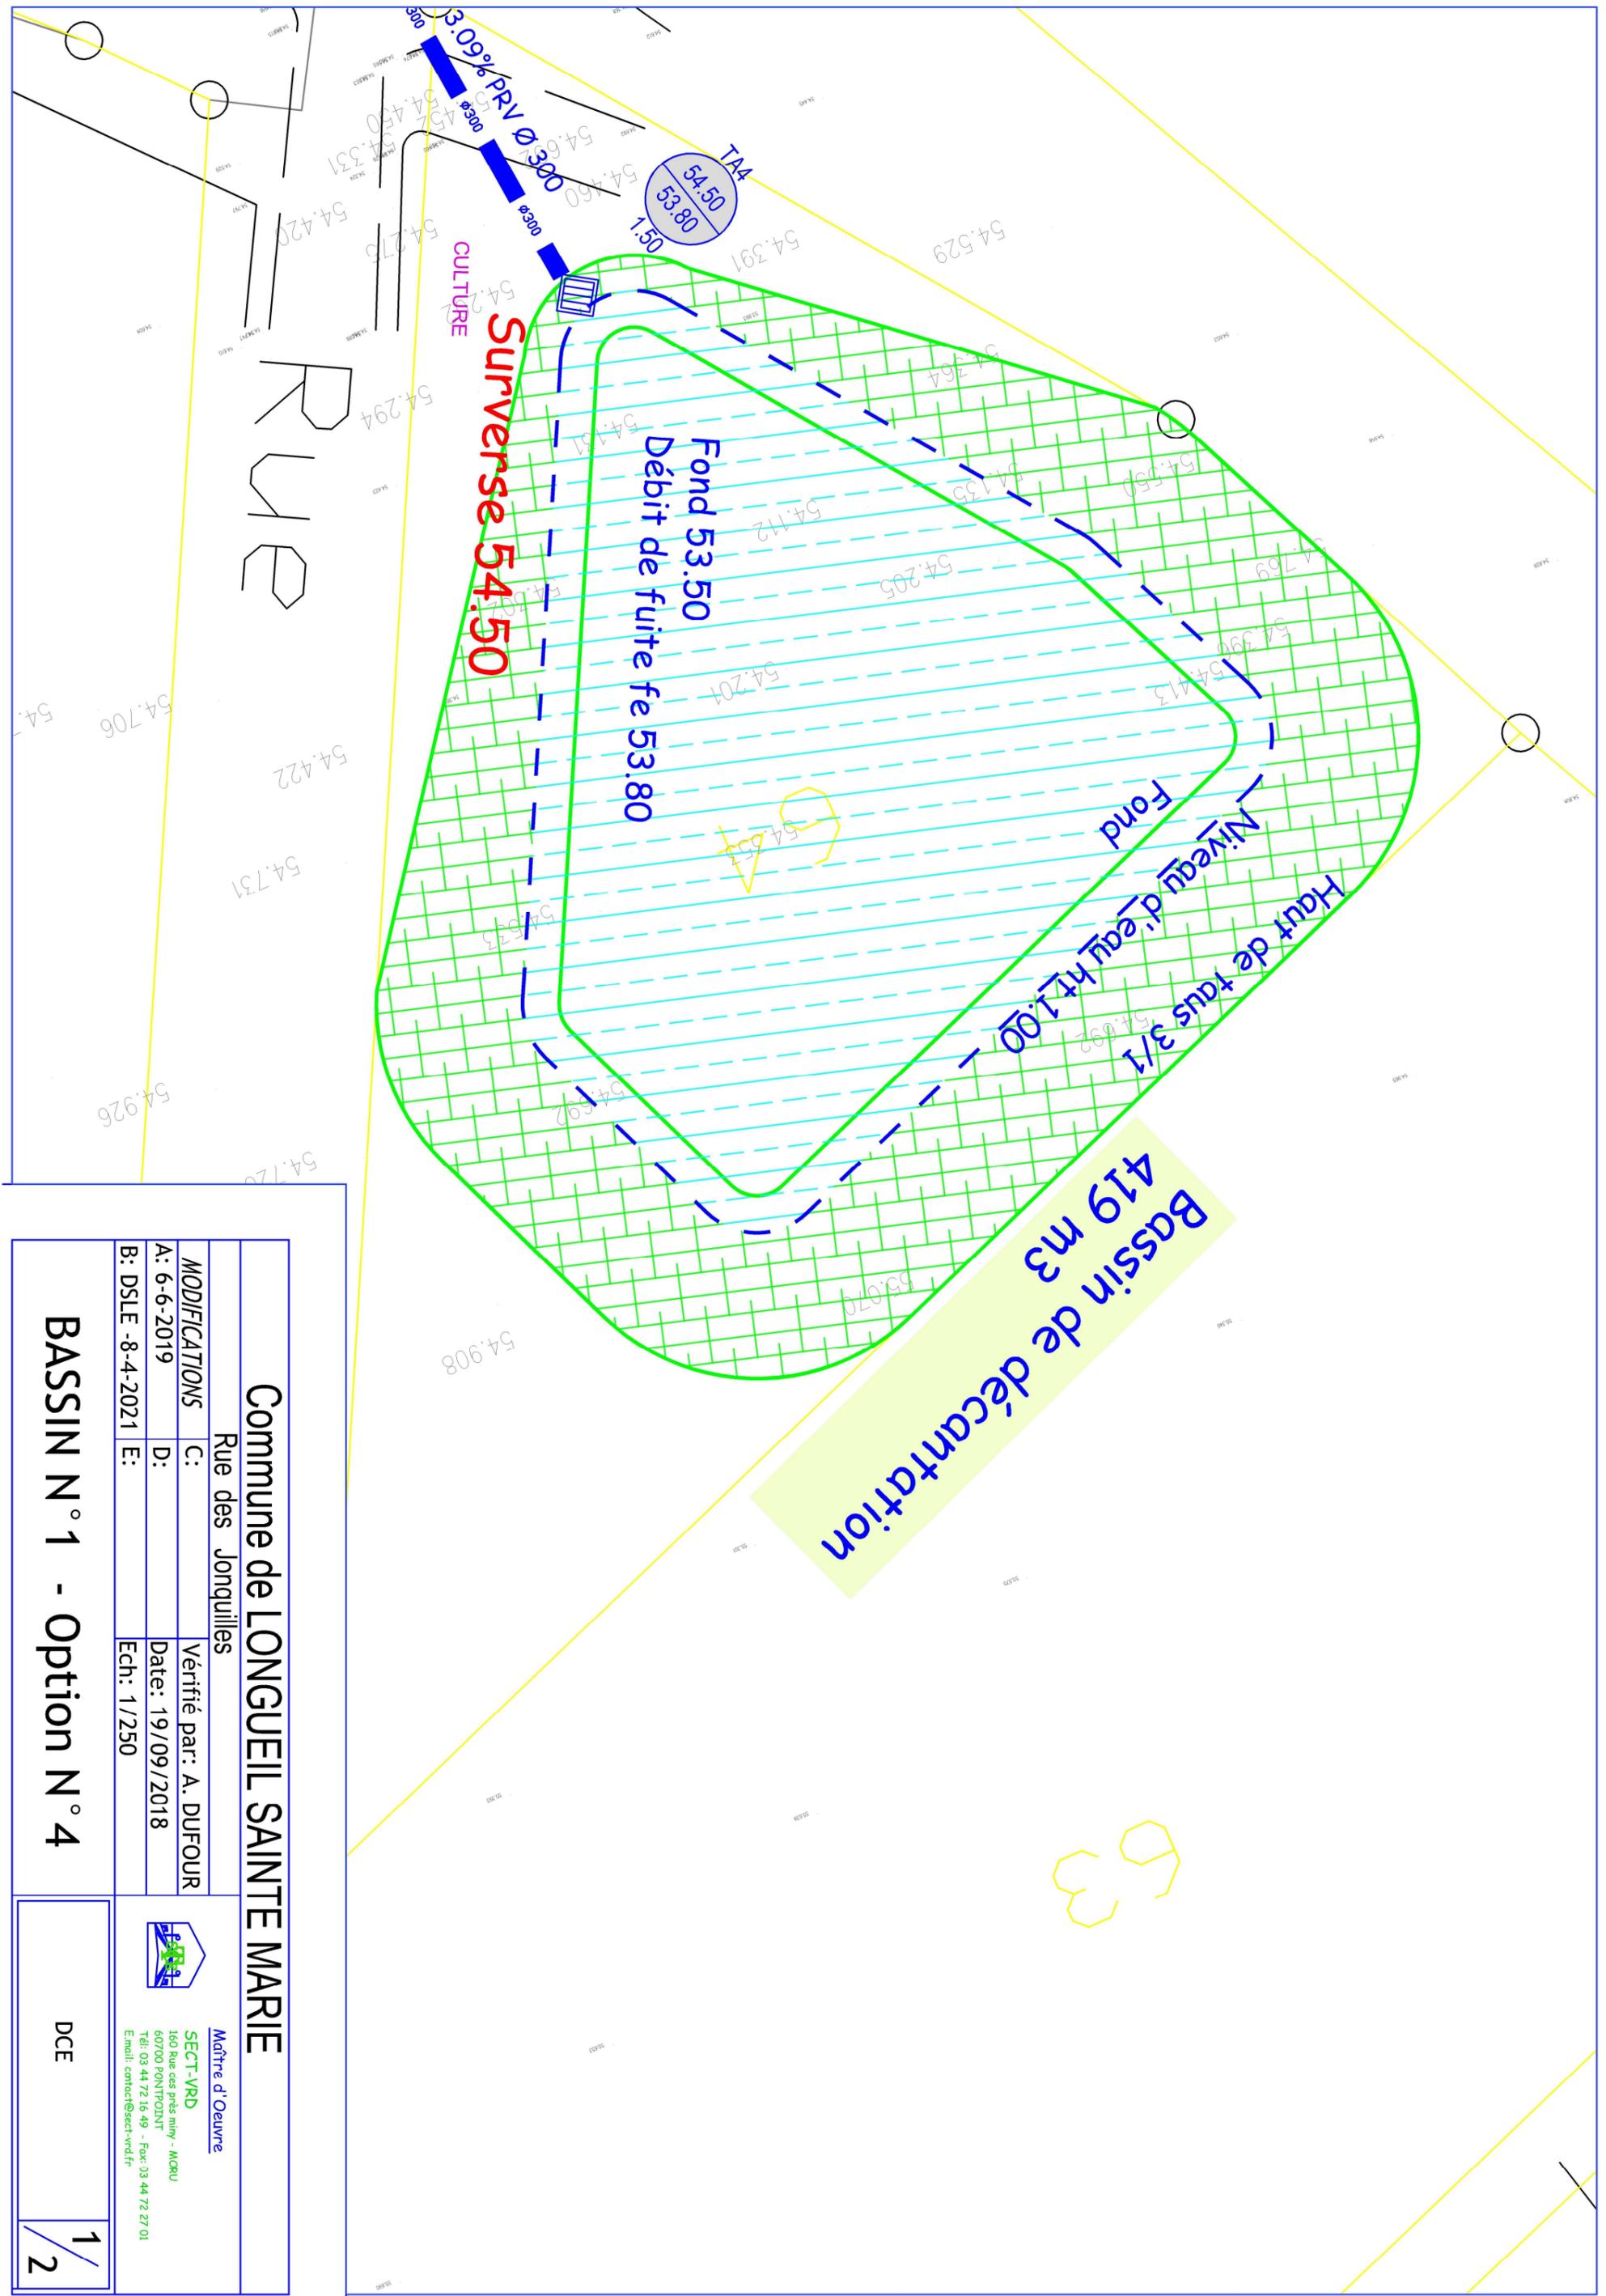

Bassin de décantation
419 m3

Haut de tous 3/1
Niveau d'eau ht 1.00
Fond

Fond 53.50
Débit de fuite fe 53.80

Surverse 54.50

RUE

Commune de LONGUEIL SAINTE MARIE

Rue des Jonquilles

MODIFICATIONS	C:	Vérifié par: A. DUFOUR
A: 6-6-2019	D:	Date: 19/09/2018
B: DSLE -8-4-2021	E:	Ech: 1/250



Maître d'œuvre
SECT-VRD
160 Rue des pins milly - MORU
60700 PONTOIN
Tél: 03 44 72 16 49 - Fax: 03 44 72 27 01
Email: contact@sect-vrd.fr

BASSIN N° 1 - Option N° 4

DCE

Annexe VII

Données et résultats de la modélisation
hydraulique du bassin de décantation rue
des Jonquilles

PLAN DES BASSINS VERSANTS MODELISES, PERIODE DE RETOUR 5 ANS, BASSIN RUE DES JONQUILLES

