LEGENDE

- 90.50 — Point altimétrique du terrain naturel
- 87.89 — Point Projet
- Projet talus 1/1
- Projet talus 2/1
- Grillage périphérique

DEPARTEMENT DE L'OISE
Commune de EVE
Section ZC, n°22,23 et 24

PROJ

PROJET D'AMENAGEMENT

CREATION D'UNE LAGUNE
LIEU-DIT : "Le Fond du Suret "

Volume Total de stockage utile
14 000 m3

Maître d'ouvrage

BIOGAZ DU VALOIS
2 Rue des Bons Voisins
FERME DE LA POMPONNE
60950 VER SUR LAUNETTE

Dossier : 18-0215 VAB **Echelle : 1/250**

OPERATIONS DE TERRAIN

Indice	Date	Intervenant	Intervention	Appareils
A	24.10.2018			

Repères	X	Y	Z

PROJET

Indice	Date	Réalisé par	Modification
A	28.10.2018	VAB	
B	30.10.2018	VAB	Modification des dimensions

Système de rattachement
Nivellement rattaché au N.G.F. (I.G.N.69) Coordonnées Lambert CC49

Direction étude	Responsable dossier
M. LEBLANC	M. VANDEVELDE

GÉOMÈTRE EXPERT
Société Civile Professionnelle de GEOMETRES EXPERTS D.p.l.G.
Frédéric PRIVÉ - Ambroise PIECHOWSKI - Géomètres Experts associés
Victor LEBLANC - François BRETON - Géomètres Experts salariés
FP Géomètre Expert - 42 bis, Rue de la Paix 10000 TROYES
Tél. : 03 25 73 47 25 - Fax : 03 25 73 47 84 - E-mail : contact@FP-geometre-expert.fr
www.FP-geometre-expert.fr

Fichier = K:\2018\18-0215\VRD\AO\180215-vrd.dwg Présentation = MASSE Tracé le 30 octobre 2018
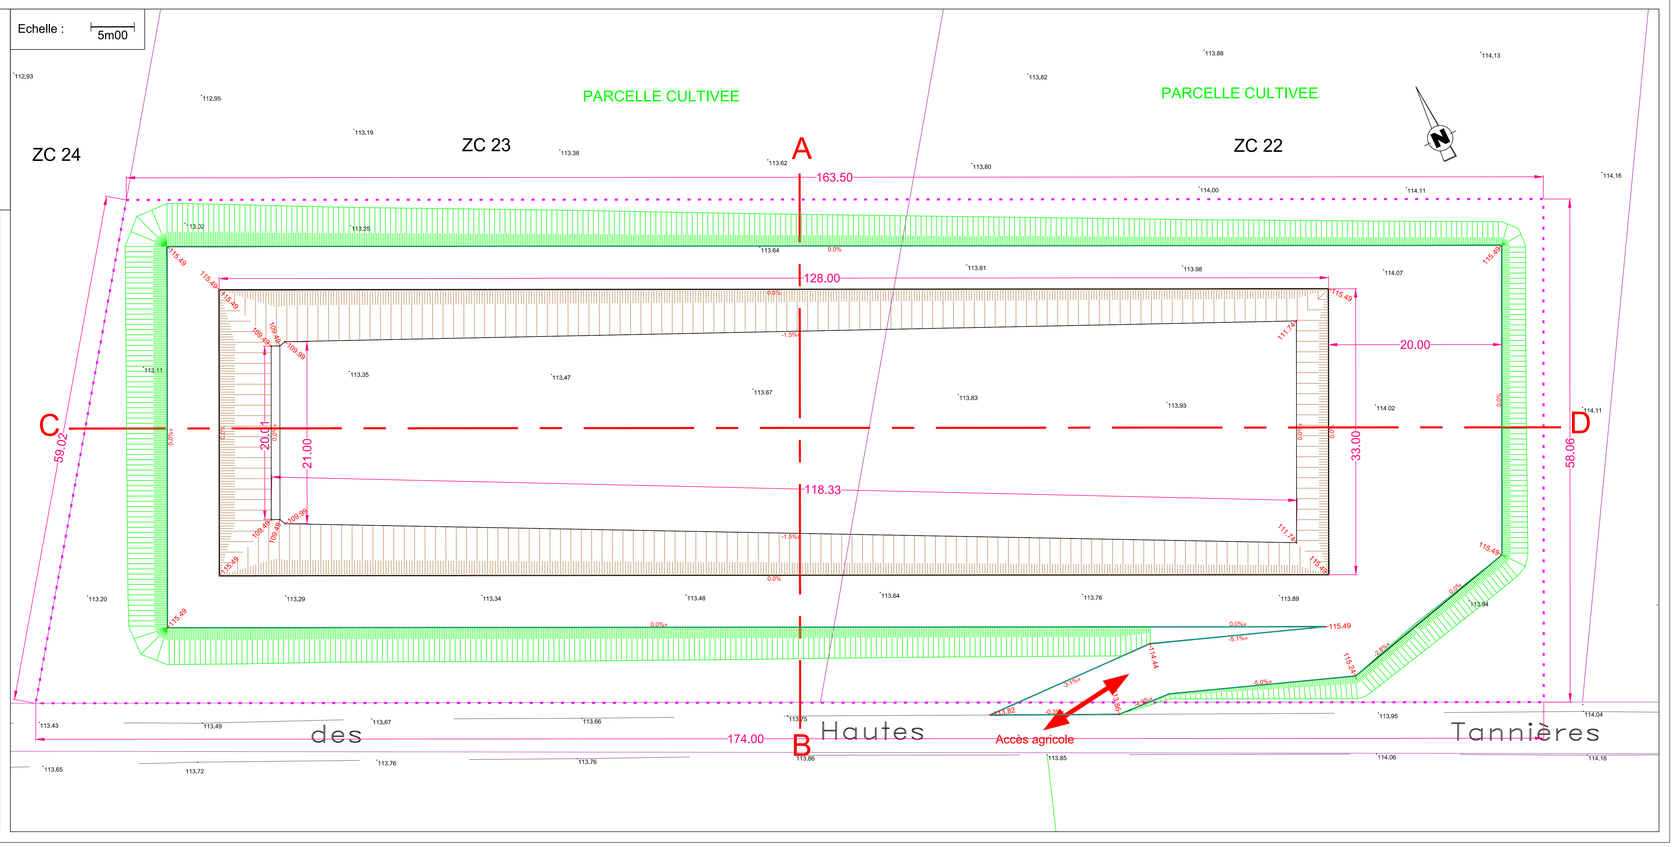
Ce document est la propriété de FP GEOMETRE EXPERT, il ne peut être utilisé ou reproduit sans autorisation