


PIECE JOINTE N°1

**PLAN DE SITUATION DU PROJET AU 1/25 000
EME**

2° DE L'ARTICLE R.181-13 DU CODE DE L'ENVIRONNEMENT

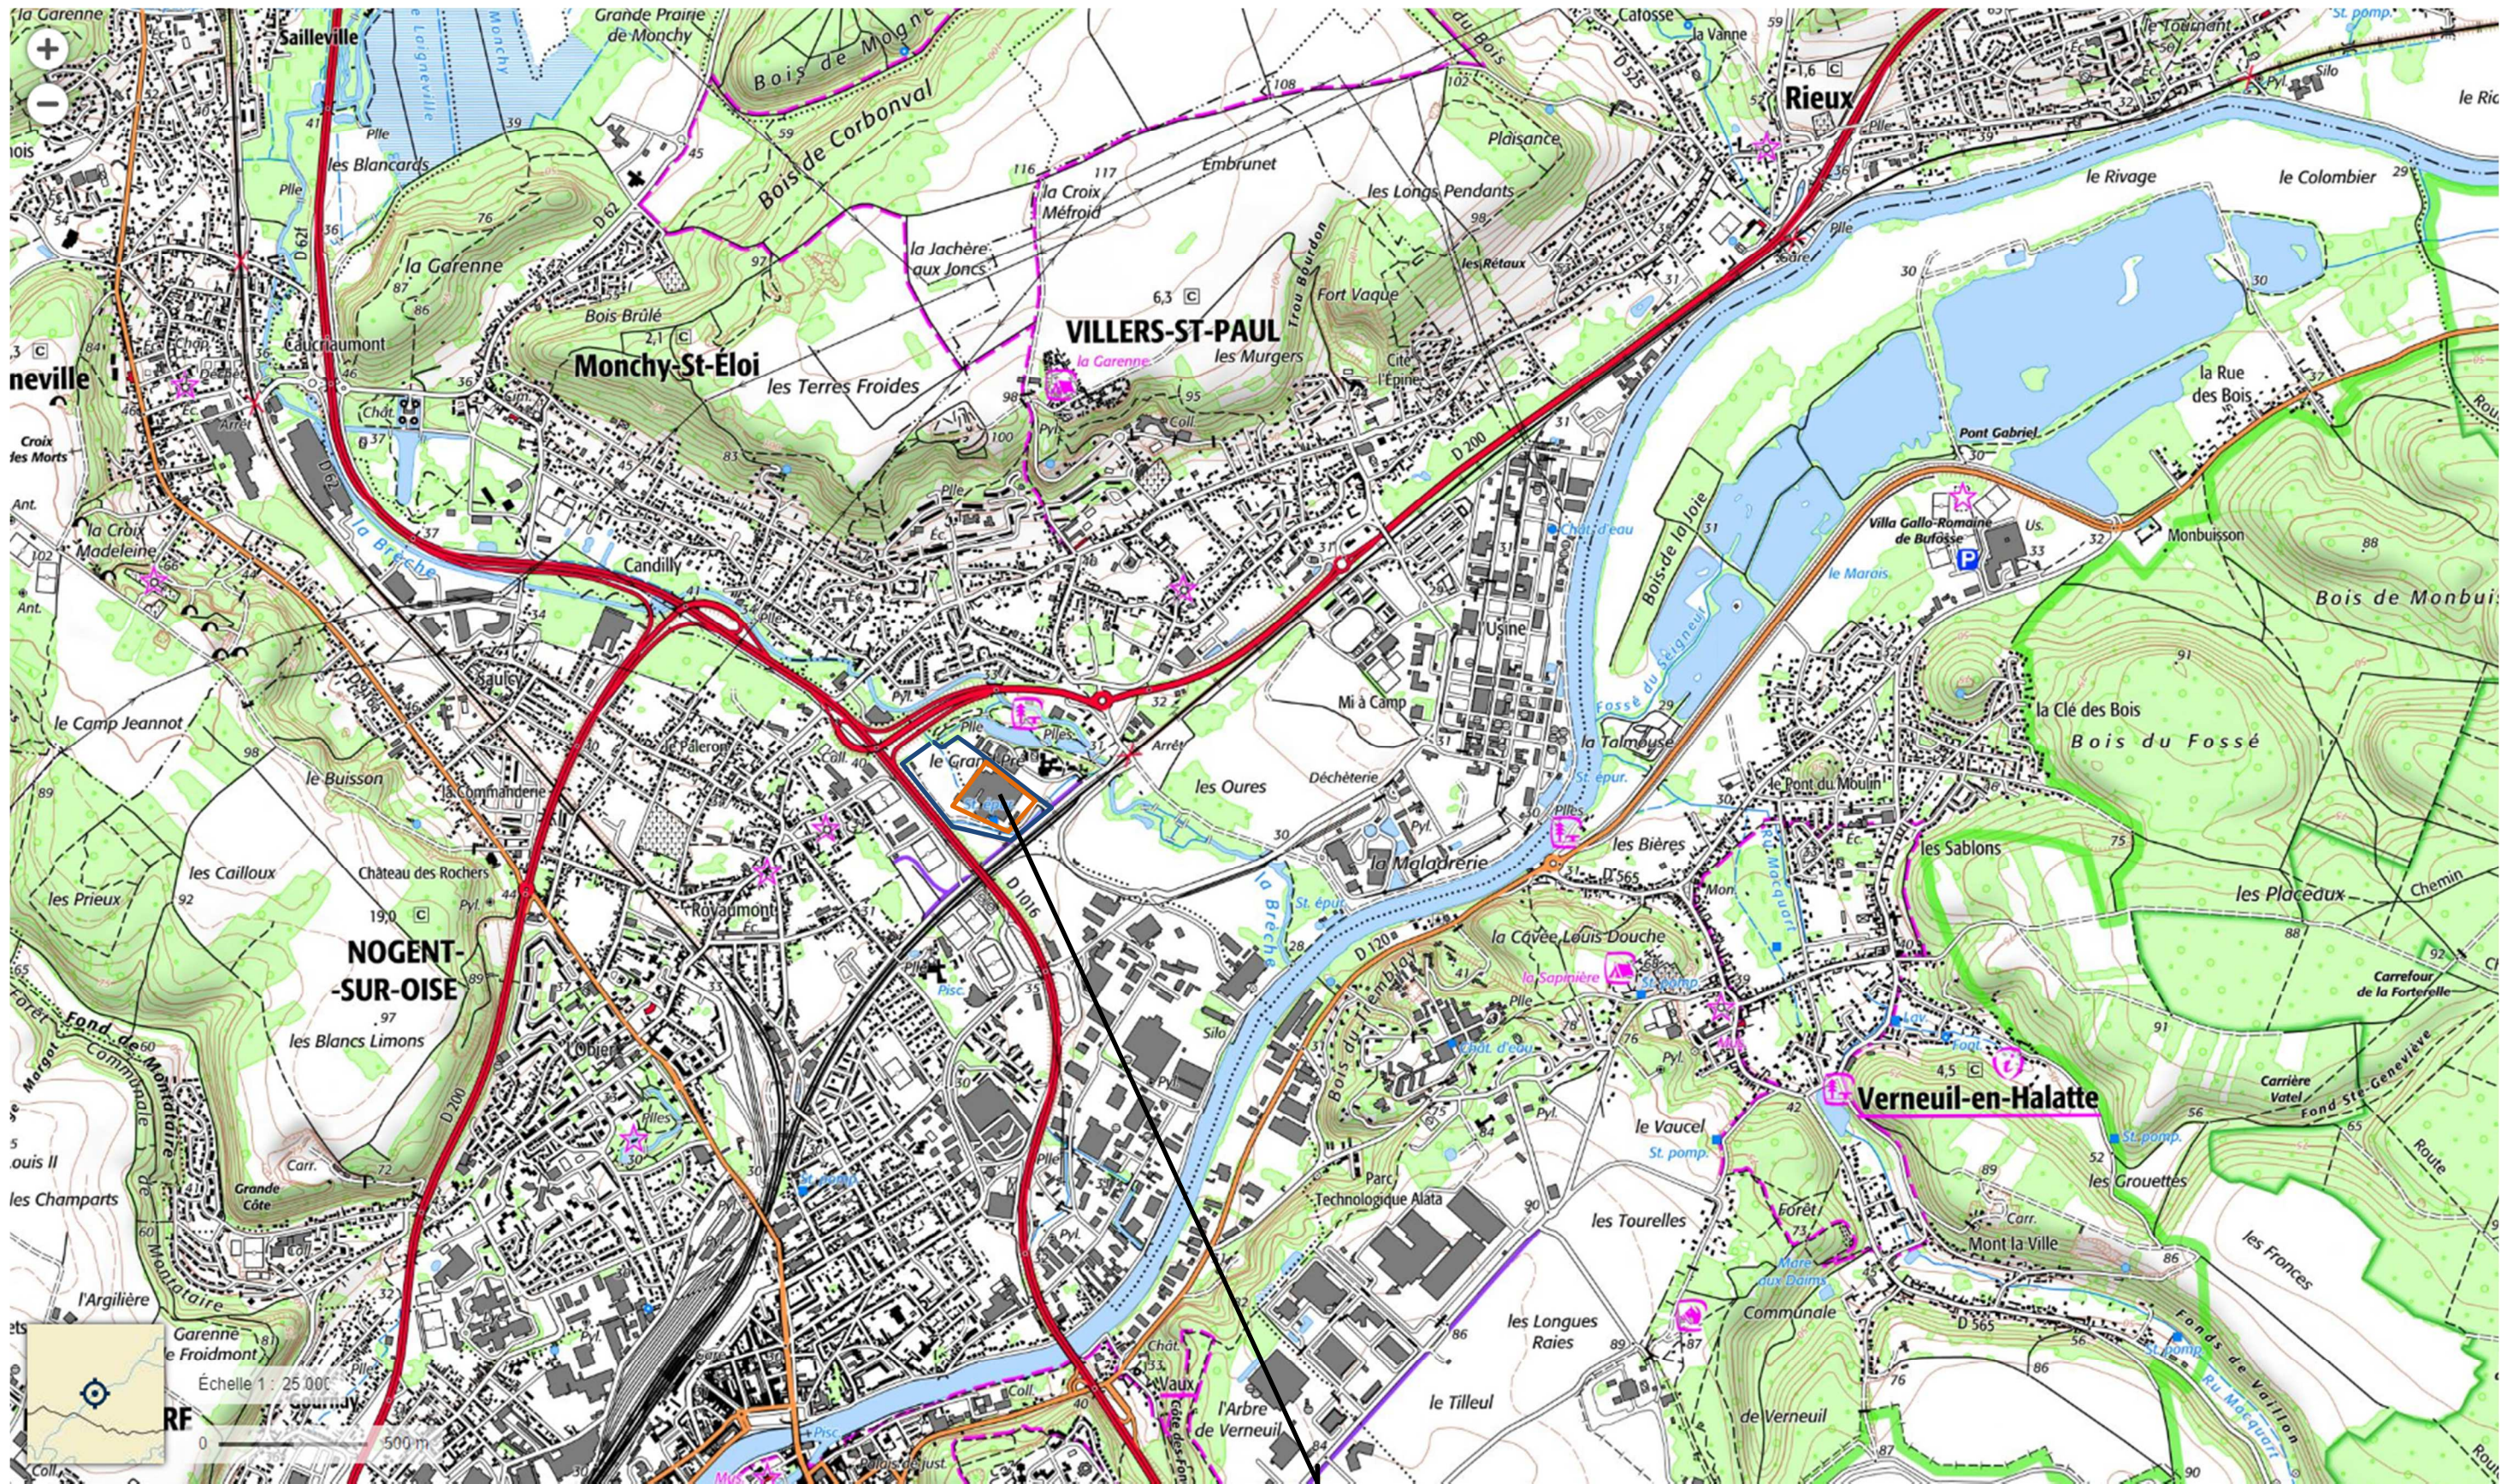

TG GRISET

- Limite de propriété
- Emprise du projet