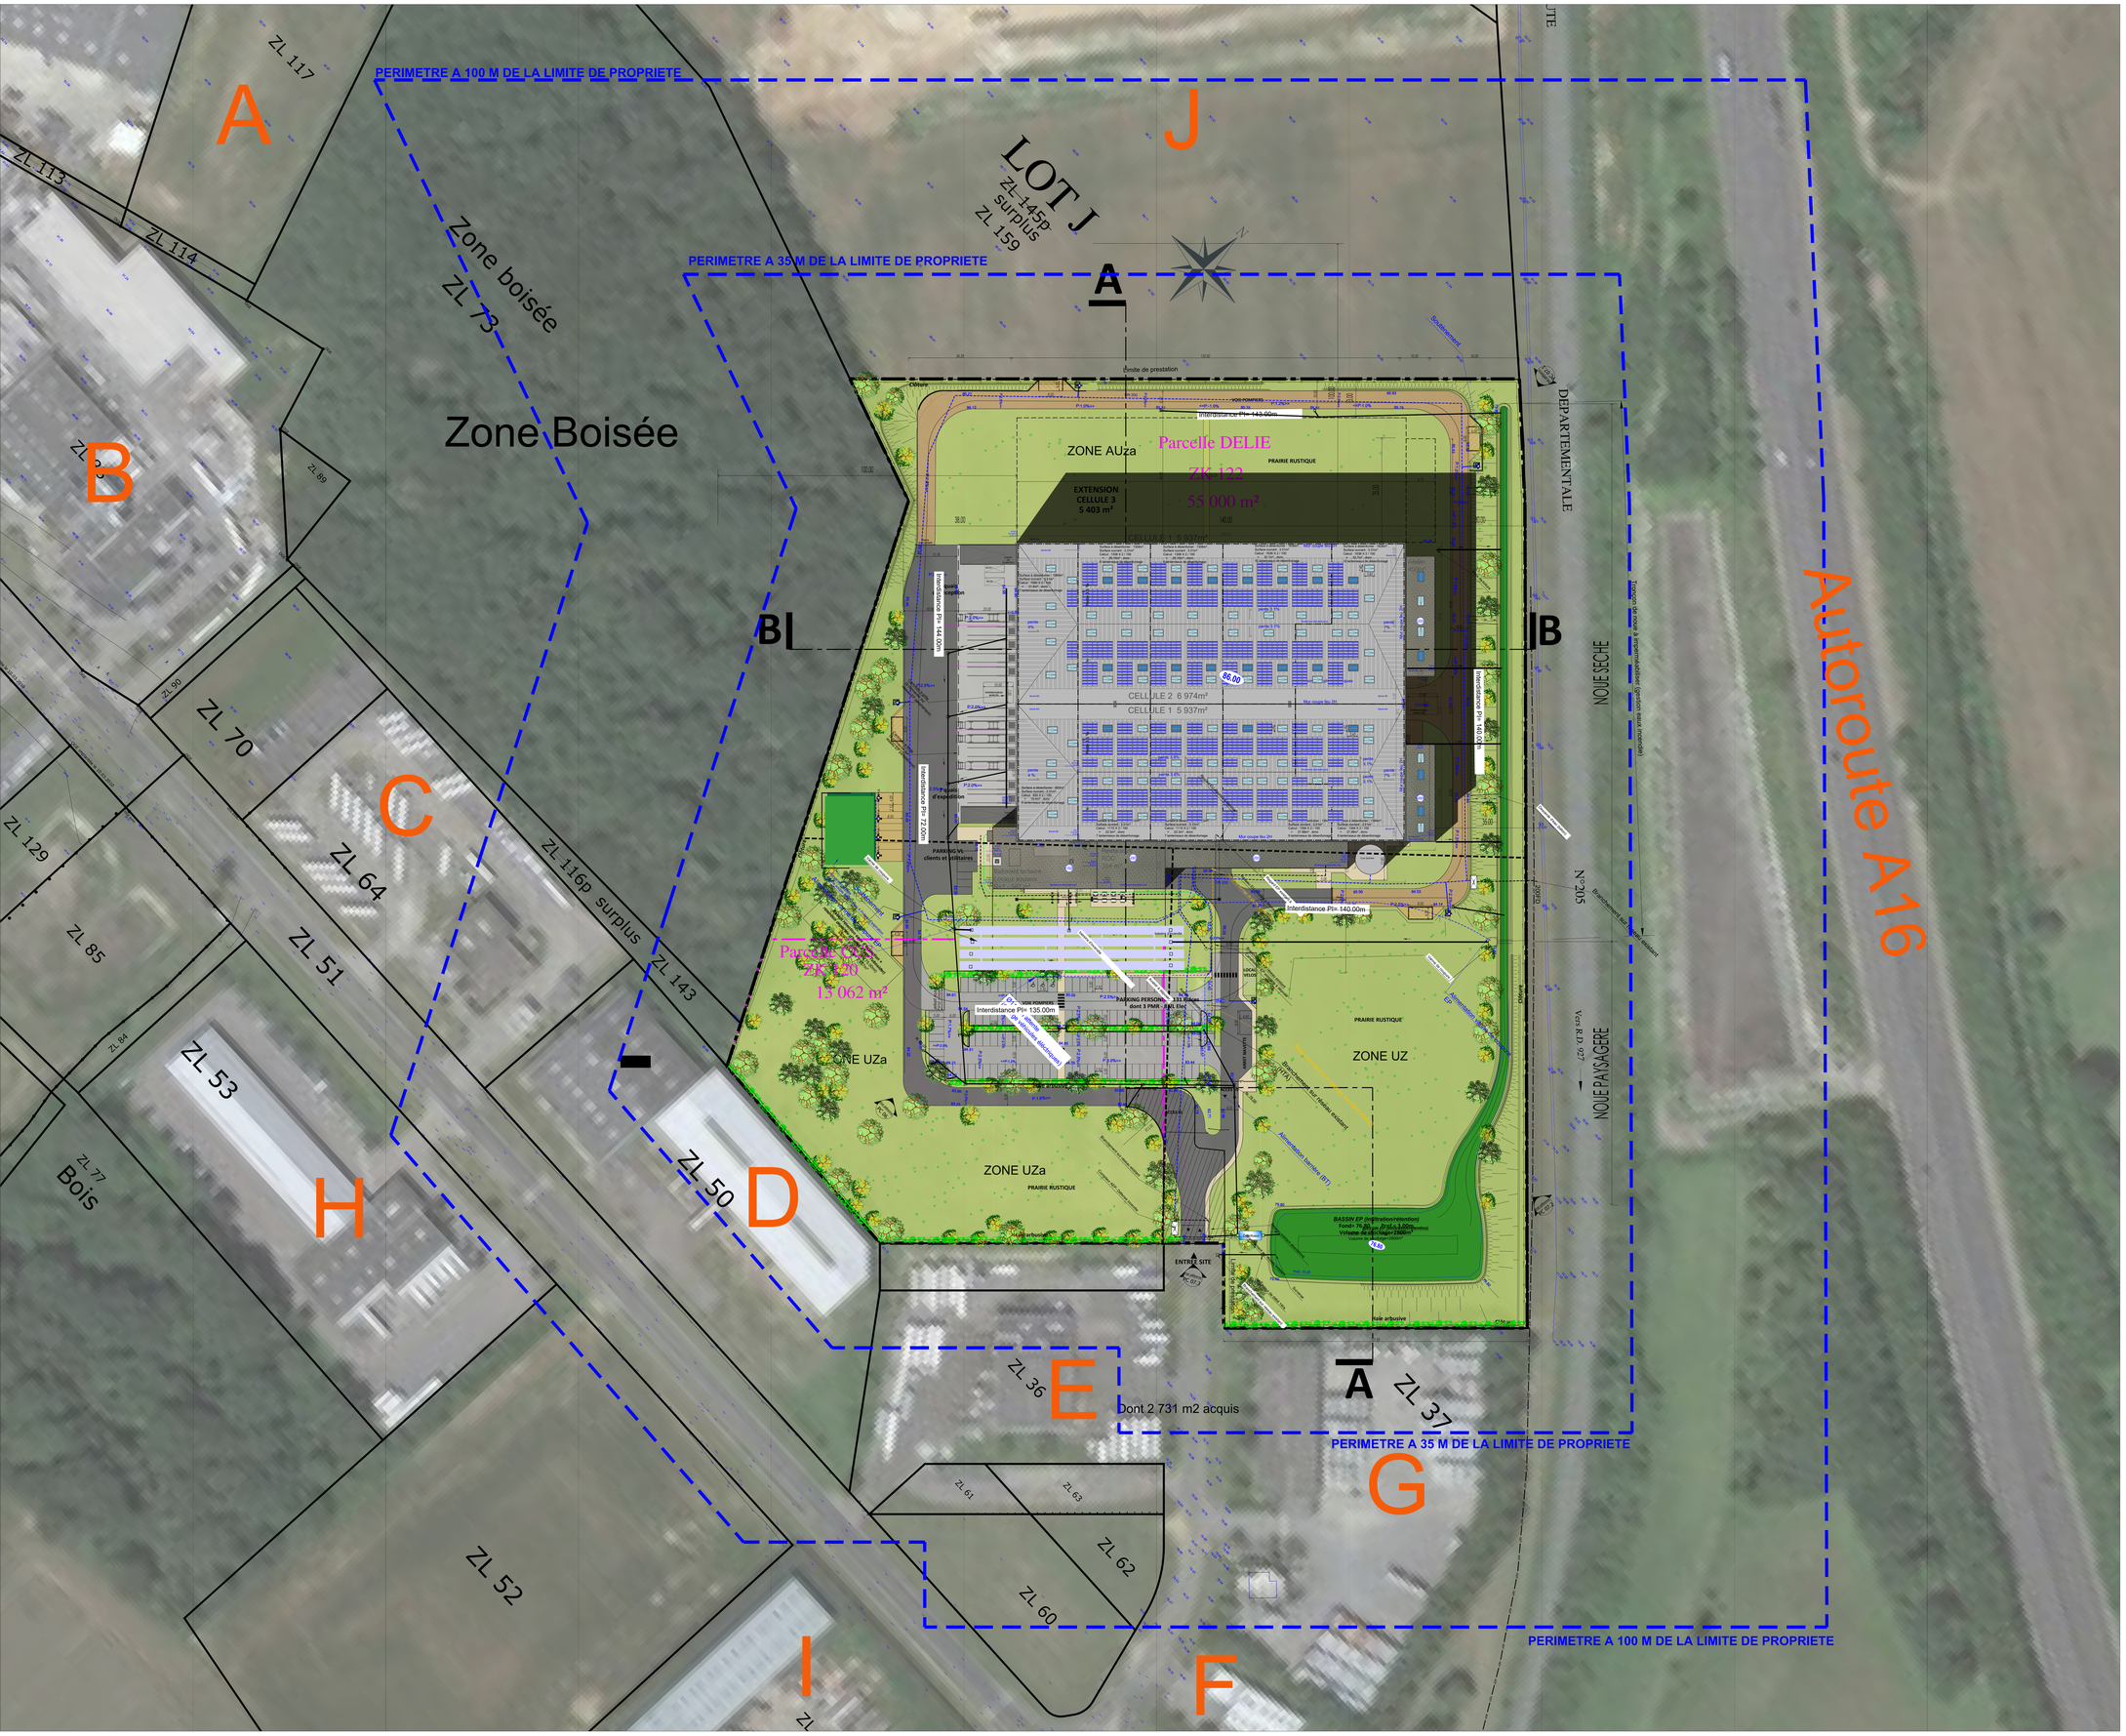

LEGENDE

- Limite de propriété
  Surface du site 70 783 m²
- Espaces verts 38 738 m²
- Surface d'accostage béton 1 628 m²
- Voirie Lourde (enrobé) 5 071 m²
- Voirie légère (Asphalte) 3 059 m²
- Trottoir et terrasse extérieure (Béton desactivé) 776 m²
- Voie Pompiers (Stabilisé) et sorties de secours 2 869 m²
- Bassin de rétention + noue végétalisé 3 171 m²
- Toiture 15 235 m²
- Barrière levante
- Clôture métallique Ht 2m
- Points de vues PC
- Poteaux incendie
- Lanterneaux désenfumage
- Lanterneaux fixe

Légende réseaux divers projetés

- INC — AEP réseau incendie
- AEP — AEP
- Arrosage automatique+ robinet de puisage tout les 30m
- HTA — HTA
- BT — Electricité : Câble BT 3 x 240²
- TEL — TELECOM
- GAZ — GAZ PE 63

LEGENDE

- Voirie lourde
  BBSG 0/10 sur 6cm
  ENR2 sur 9 cm
  GNT 0/31.5 sur 35cm
  Matériaux du site traités sur 50cm
- Voirie légère (stabilisé)
  Stabilisé renforcé sur 8 cm
  Plate forme PF2
  Matériaux du site traités sur 45cm
  +
  Bande stérile de 50cm de large en pied de talus
- Voirie légère
  BBSG sur 6cm
  Plate forme PF2
  Matériaux du site traités sur 45cm
- Quais PL
  Béton armé sur 20cm
  Plate forme PF2
  Matériaux du site traités sur 50cm
- Trottoir
  BB sur 6cm
  Plate forme PF2
  Matériaux du site traités sur 35cm
- Dalle béton (bâtiment)
  Béton sur 15cm
  Sable sur 1.5cm
- Espaces verts
  Renappage en terre végétale sur 40cm moyen
- Bassins
  Renappage en terre végétale sur 30cm moyen
- Dalles type ECOVEGETAL MOUSSES
  Dalles sur 3cm
  14 dB pelse substrat sur 3cm
  Fondation drainante sur 20cm
  Géotextile 200 g/m² sur 20cm
  Plate forme PF2

- Réseau AEP existant
- Ligne aérienne HTA existante
- Ligne aérienne BT existante
- Réseau TELECOM existant
- Réseau TELECOM existant (artère pleine terre)
- Réseau TELECOM existant (artère aérienne)

PROJET

- Réseau AEP
- Réseau défense incendie
- Réseau BT
- Réseau HTA
- Réseau TELECOM
- Poste DP

- Canalisation assainissement EP
- Regard de visite
- Canalisation assainissement EU
- Regard de visite

Légende réseaux d'assainissement projetés

- Canalisation assainissement EP- (Eaux de surfaces)
- Canalisation assainissement EPT- (Eaux de toitures)
- Canalisation assainissement EI- (Eaux d'incendie)

A - Société REMOND - Centre de recyclage
B - Société SEMIN - Usine de production d'enduits et d'ossatures métal
C - Société CABARO - Société de transport en bus et autocars
D - Société International transport - Entrepôt
E - Société Renault trucks - Garage poids lourds GPPL
F - RAMEN TAKARA FRANCE - Usine Agroalimentaire
G - Société TOUAX Amblainville - Location de bâtiment modulaires et préfabriqués
H - Méssagerie DPD
I - Société de transport CIE - Entrepôt
J - Terrain réservé - Extension de l'entrepôt CMP Paris

PROJET MAGASIN PIECES DE RECHANGE A AMBLAINVILLE

Parc d'activités "Les Vallées" 60110 AMBLAINVILLE

Dessiné par: HR/CM | Approuvé par: JFP / DO

DEMANDEUR :
Bergerat Monnoyeur
BERGERAT MONNOYEUR
117, CHEMIN DE CHARLES MICHELS
93205 SAINT-DENIS
Bergerat Monnoyeur
Chemin de Vaux
117, Les Charles Michels - BP 189
93205 SAINT-DENIS
TEL 01 49 98 69 87 - Fax 01 42 43 31 55
SIRET 542 051 180 00011
APE/NAF 4669B/4673A

MONTRE :
A26
A26
141 bis, RUE DE VAUGIRARD
75015 - PARIS
T. 01 70 75 52 80
A26
Les plans, coupes, élévations, perspectives, nomenclatures, métrés, devis, descriptifs et tous documents annexes restent la propriété de l'architecte. Ils ne peuvent être utilisés ou communiqués sans son accord préalable.

DEMANDE DE PERMIS DE CONSTRUIRE

PLAN MASSE ICPE

Limite de 100 m par rapport à la limite de propriété

ECHELLE : 1/500E	DATE : 14/01/2022	FORMAT : 2 A0	
112.16 A 26 ARC DPC PLN TN A			PC 02
N° affaire Entreprise Lot Phase Bâtiment Nature Niveau Indice			N°Planche