

Dossier de demande d'autorisation d'exploiter

Centre de prétraitement par désinfection de déchets d'activités de soins à risques infectieux

Plans réglementaires


Document n° DDAE MEDICAL RECYCLING – Partie 04 Version A



GESTION DES REVISIONS

| Version | Date | Statut | Nombre de : | | |
|---------|----------|----------------------|-------------|--------------------|---------|
| | | | Plans | Exemplaires client | Annexes |
| Α | 14/01/22 | Création du document | 6 | 1 | 0 |
| В | | | | | |
| С | | | | | |
| D | | | | | |

Plan de situation du projet à l'échelle 1/25 000

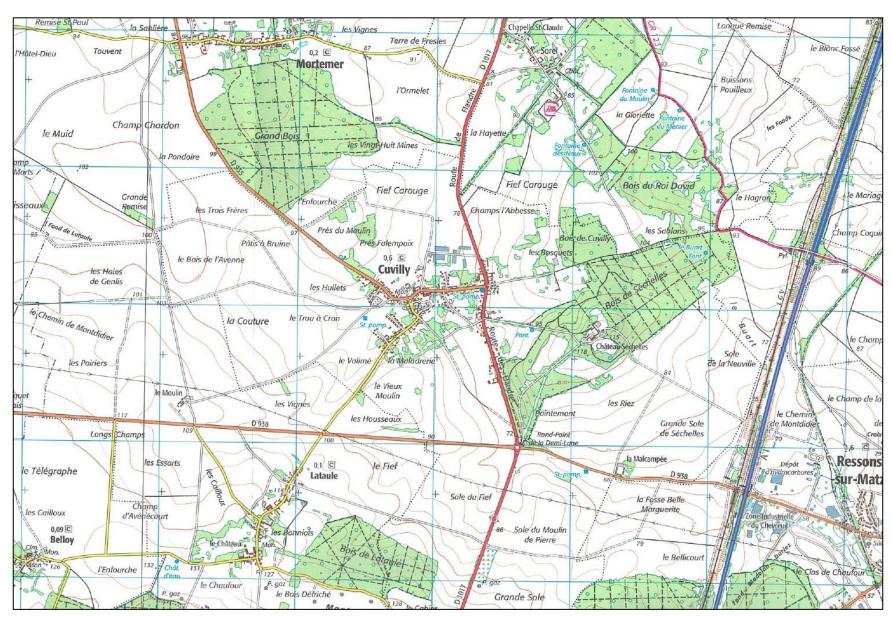

Dossier de Demande de d'Autorisation de Travaux

Aménagement d'un Equipement de retraitement de déchets médicaux

3, rue des Vignettes 60490 Cuvilly

MAITRE D'OUVRAGE

3, rue des Vignettte
60490 Cuvilly
Tél:


MAITRE D'OEUVRE


Oussama BEZZAZI
Architecte D.P.L.G
15 B, avenue André Diligent

59100 Roubaix Tél: 03 20 73 63 88 atelier.apa@gmail.com

Plan de Masse

Planche 1

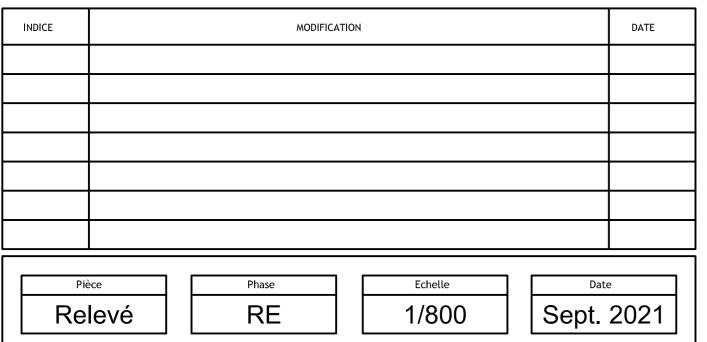

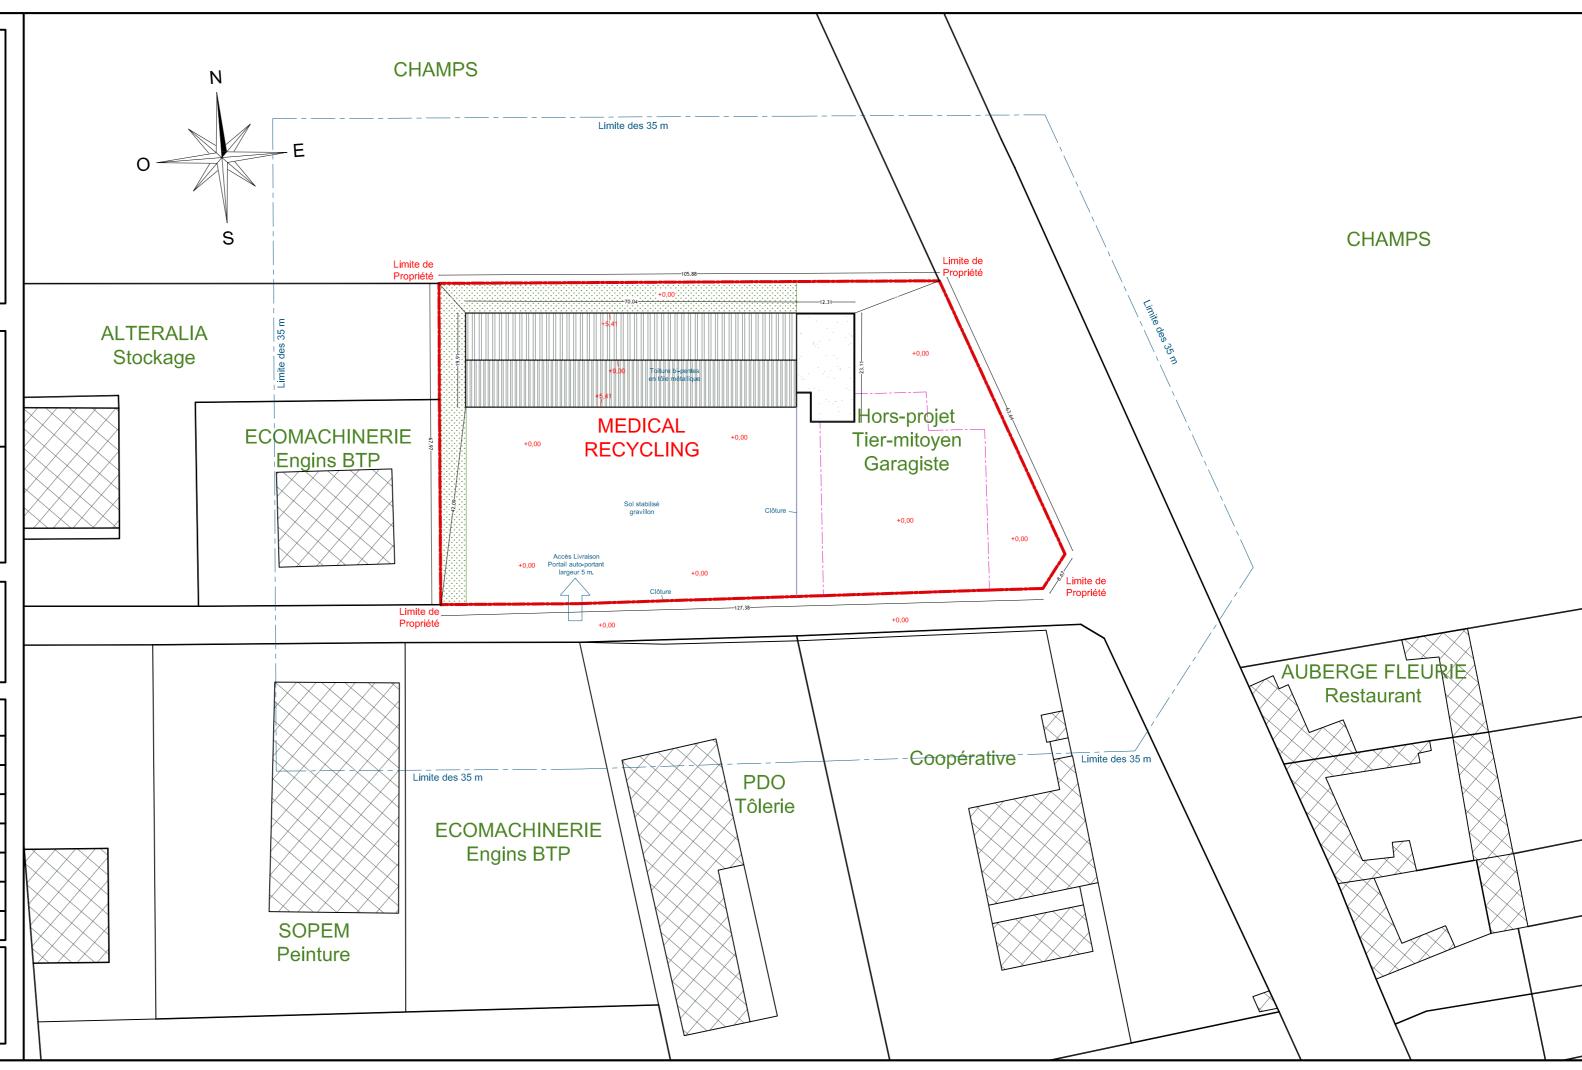



Aménagement d'un Equipement de retraitement de déchets médicaux

3, rue des Vignettes 60490 Cuvilly

MAITRE D'OUVRAGE

3, rue des Vignettte
60490 Cuvilly
Tél:

MAITRE D'OEUVRE

A


A


A

Coussama BEZZAZI
Architecte D.P.L.G
15 B, avenue André Diligent
59100 Roubaix
Tél: 03 20 73 63 88
atelier.apa@gmail.com

Plan de RDC

Planche 2

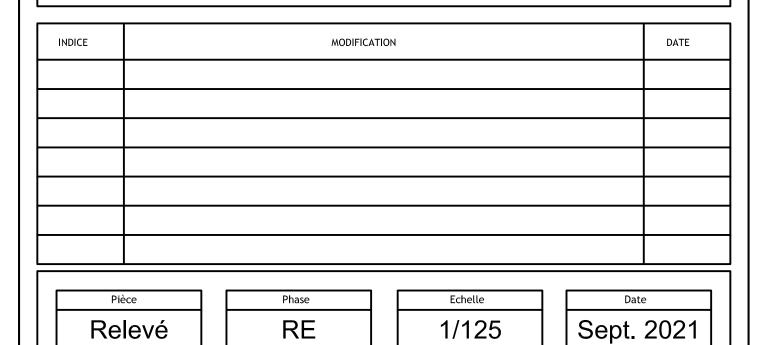

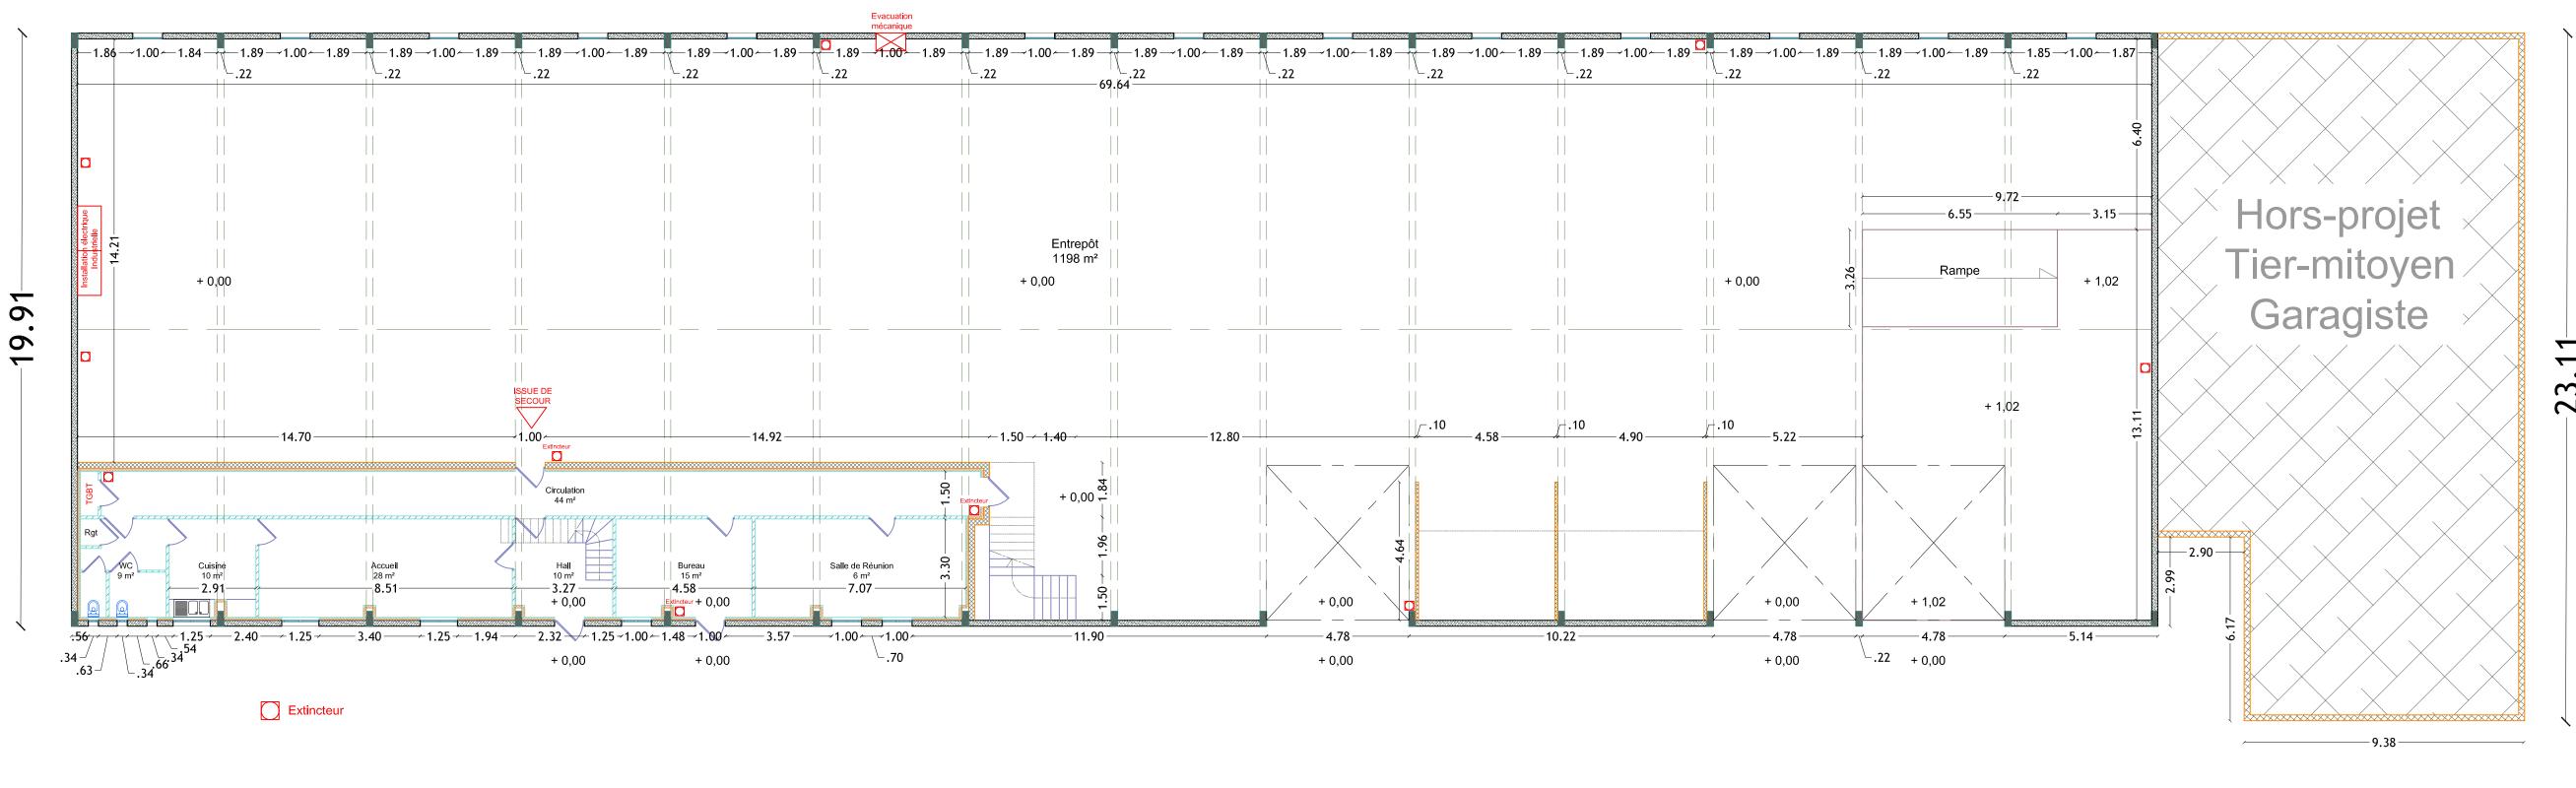

Dossier de Demande de d'Autorisation de Travaux

Aménagement d'un Equipement de retraitement de déchets médicaux

3, rue des Vignettes 60490 Cuvilly

MAITRE D'OUVRAGE

3, rue des Vignettte
60490 Cuvilly
Tél:


MAITRE D'OEUVRE

A PA

Oussama BEZZAZI
Architecte D.P.L.G
15 B, avenue André Diligent
59100 Roubaix
Tél: 03 20 73 63 88
atelier.apa@gmail.com


Plan de R+1


Planche 3

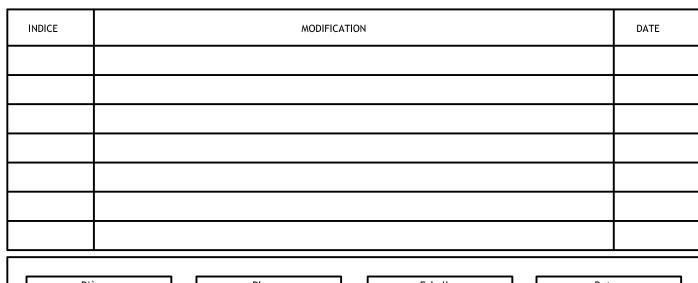

Pièce Phase Echelle Date

Relevé RE 1/125 Sept. 2021

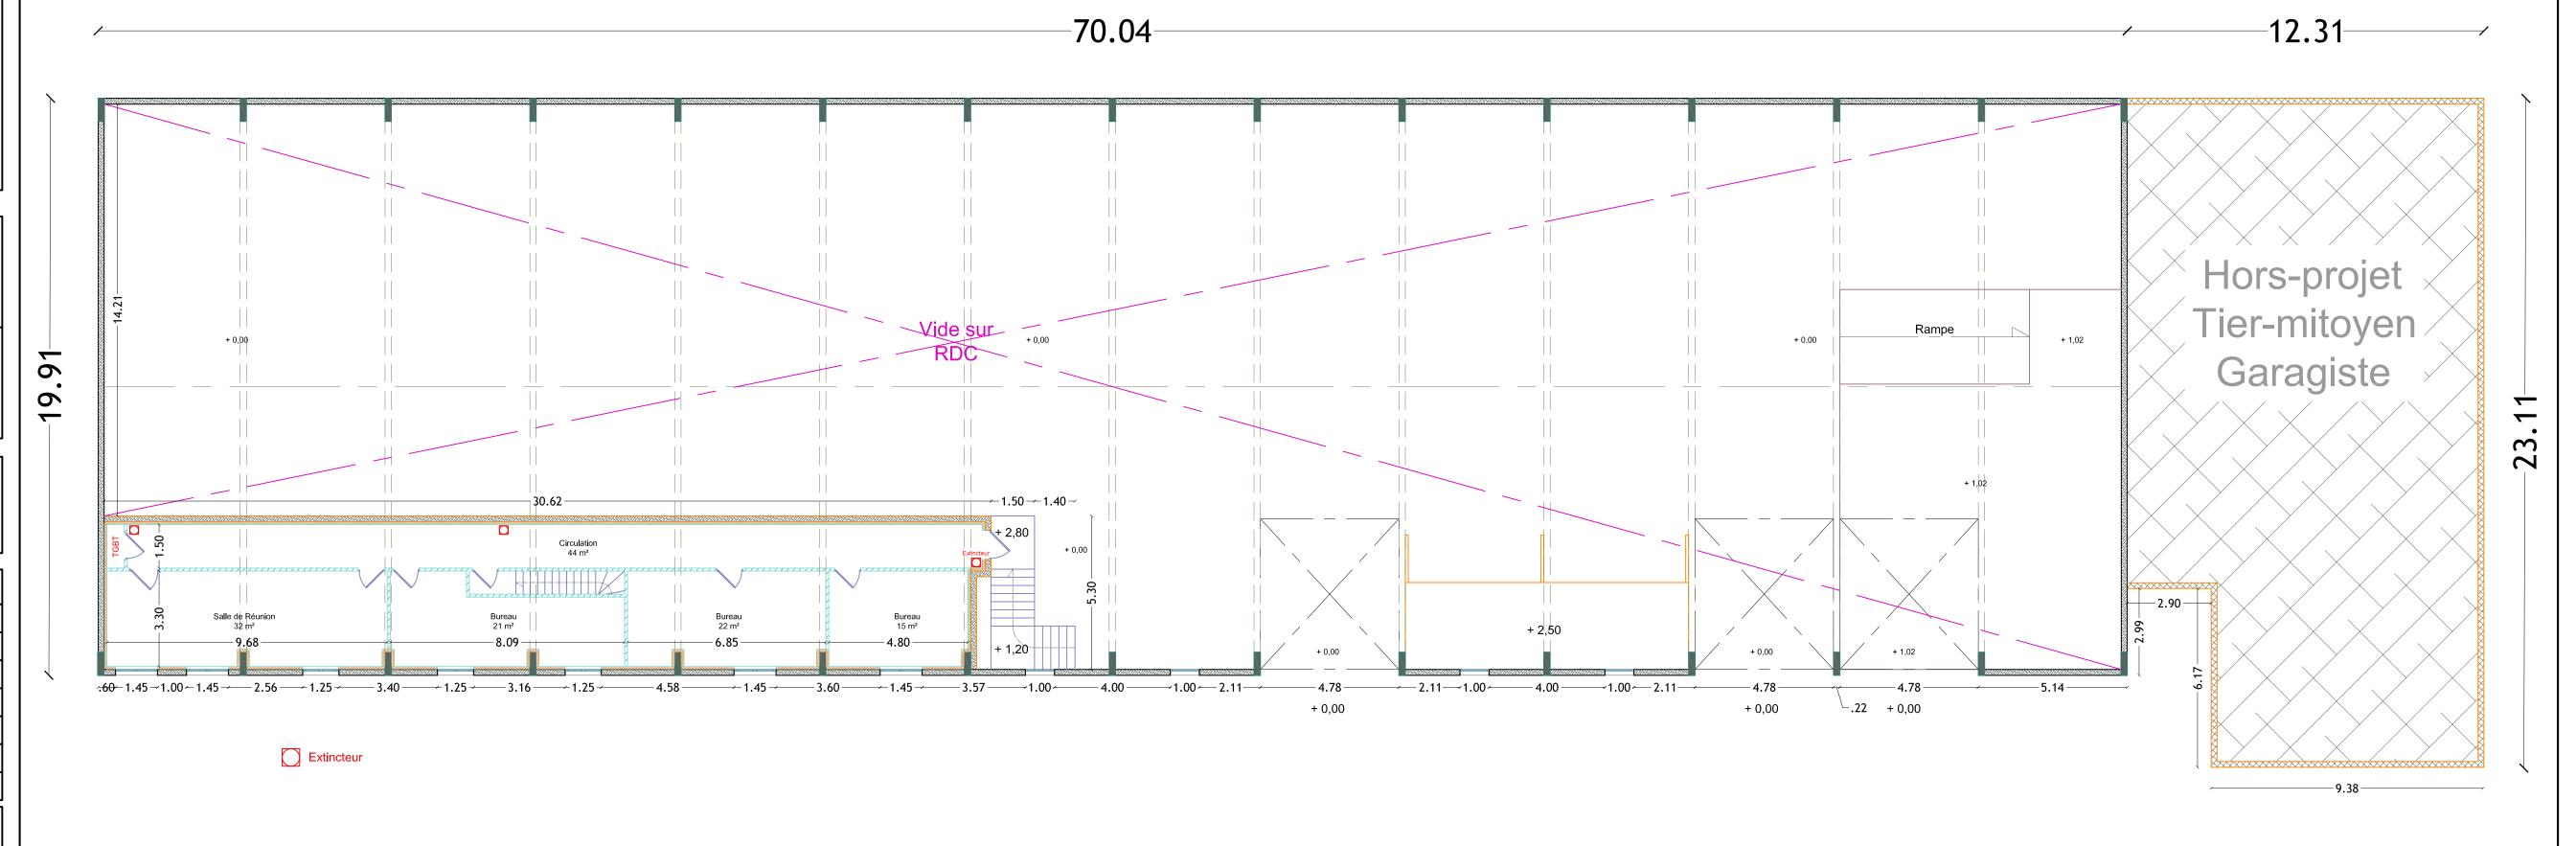

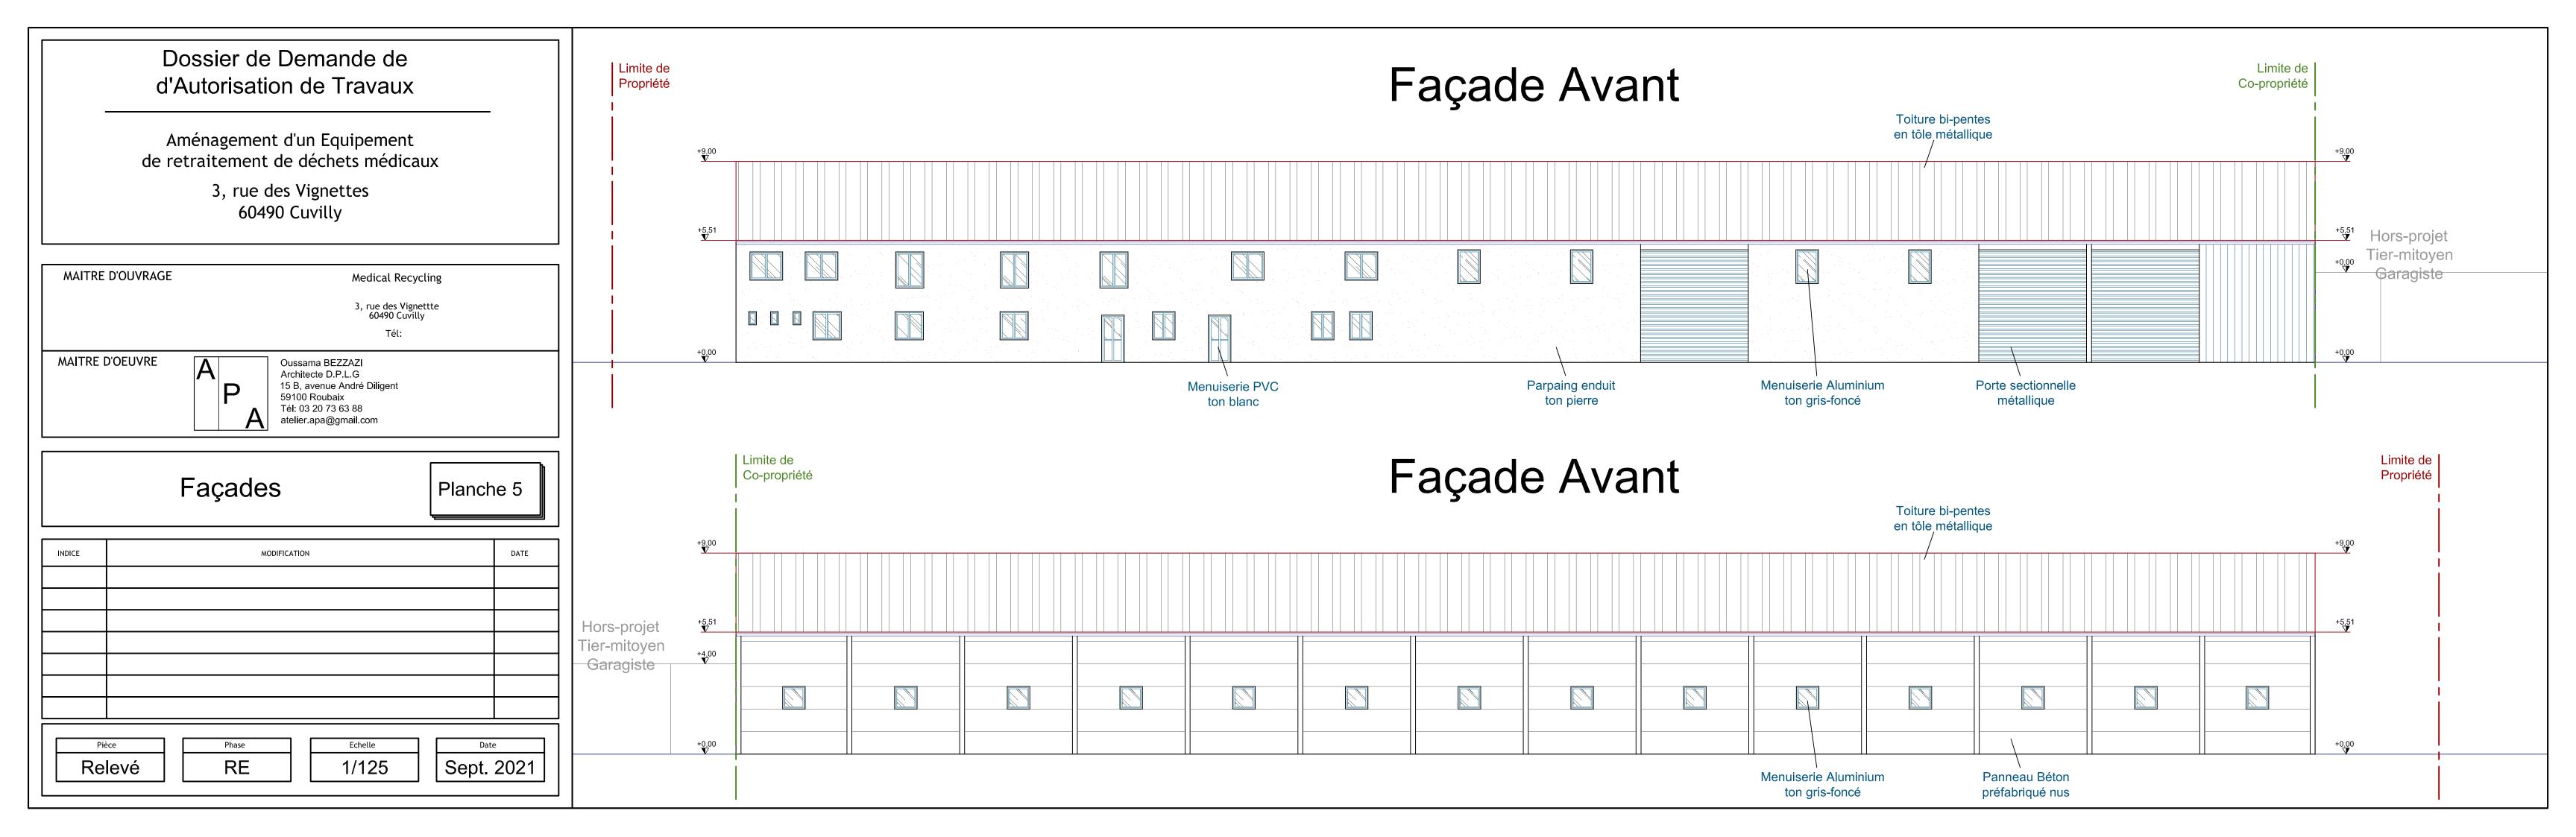

Dossier de Demande de d'Autorisation de Travaux Aménagement d'un Equipement de retraitement de déchets médicaux 3, rue des Vignettes 60490 Cuvilly MAITRE D'OUVRAGE Medical Recycling 3, rue des Vignettte 60490 Cuvilly Oussama BEZZAZI Architecte D.P.L.G 15 B, avenue André Diligent 59100 Roubaix Tél: 03 20 73 63 88 atelier.apa@gmail.com MAITRE D'OEUVRE

Coupe

Planche 4

