


Demande d'autorisation d'occupation temporaire

- Parcelles cadastrales
- Emprise impactée
- Accès à l'emprise
- Parcelles impactées, objet de la demande

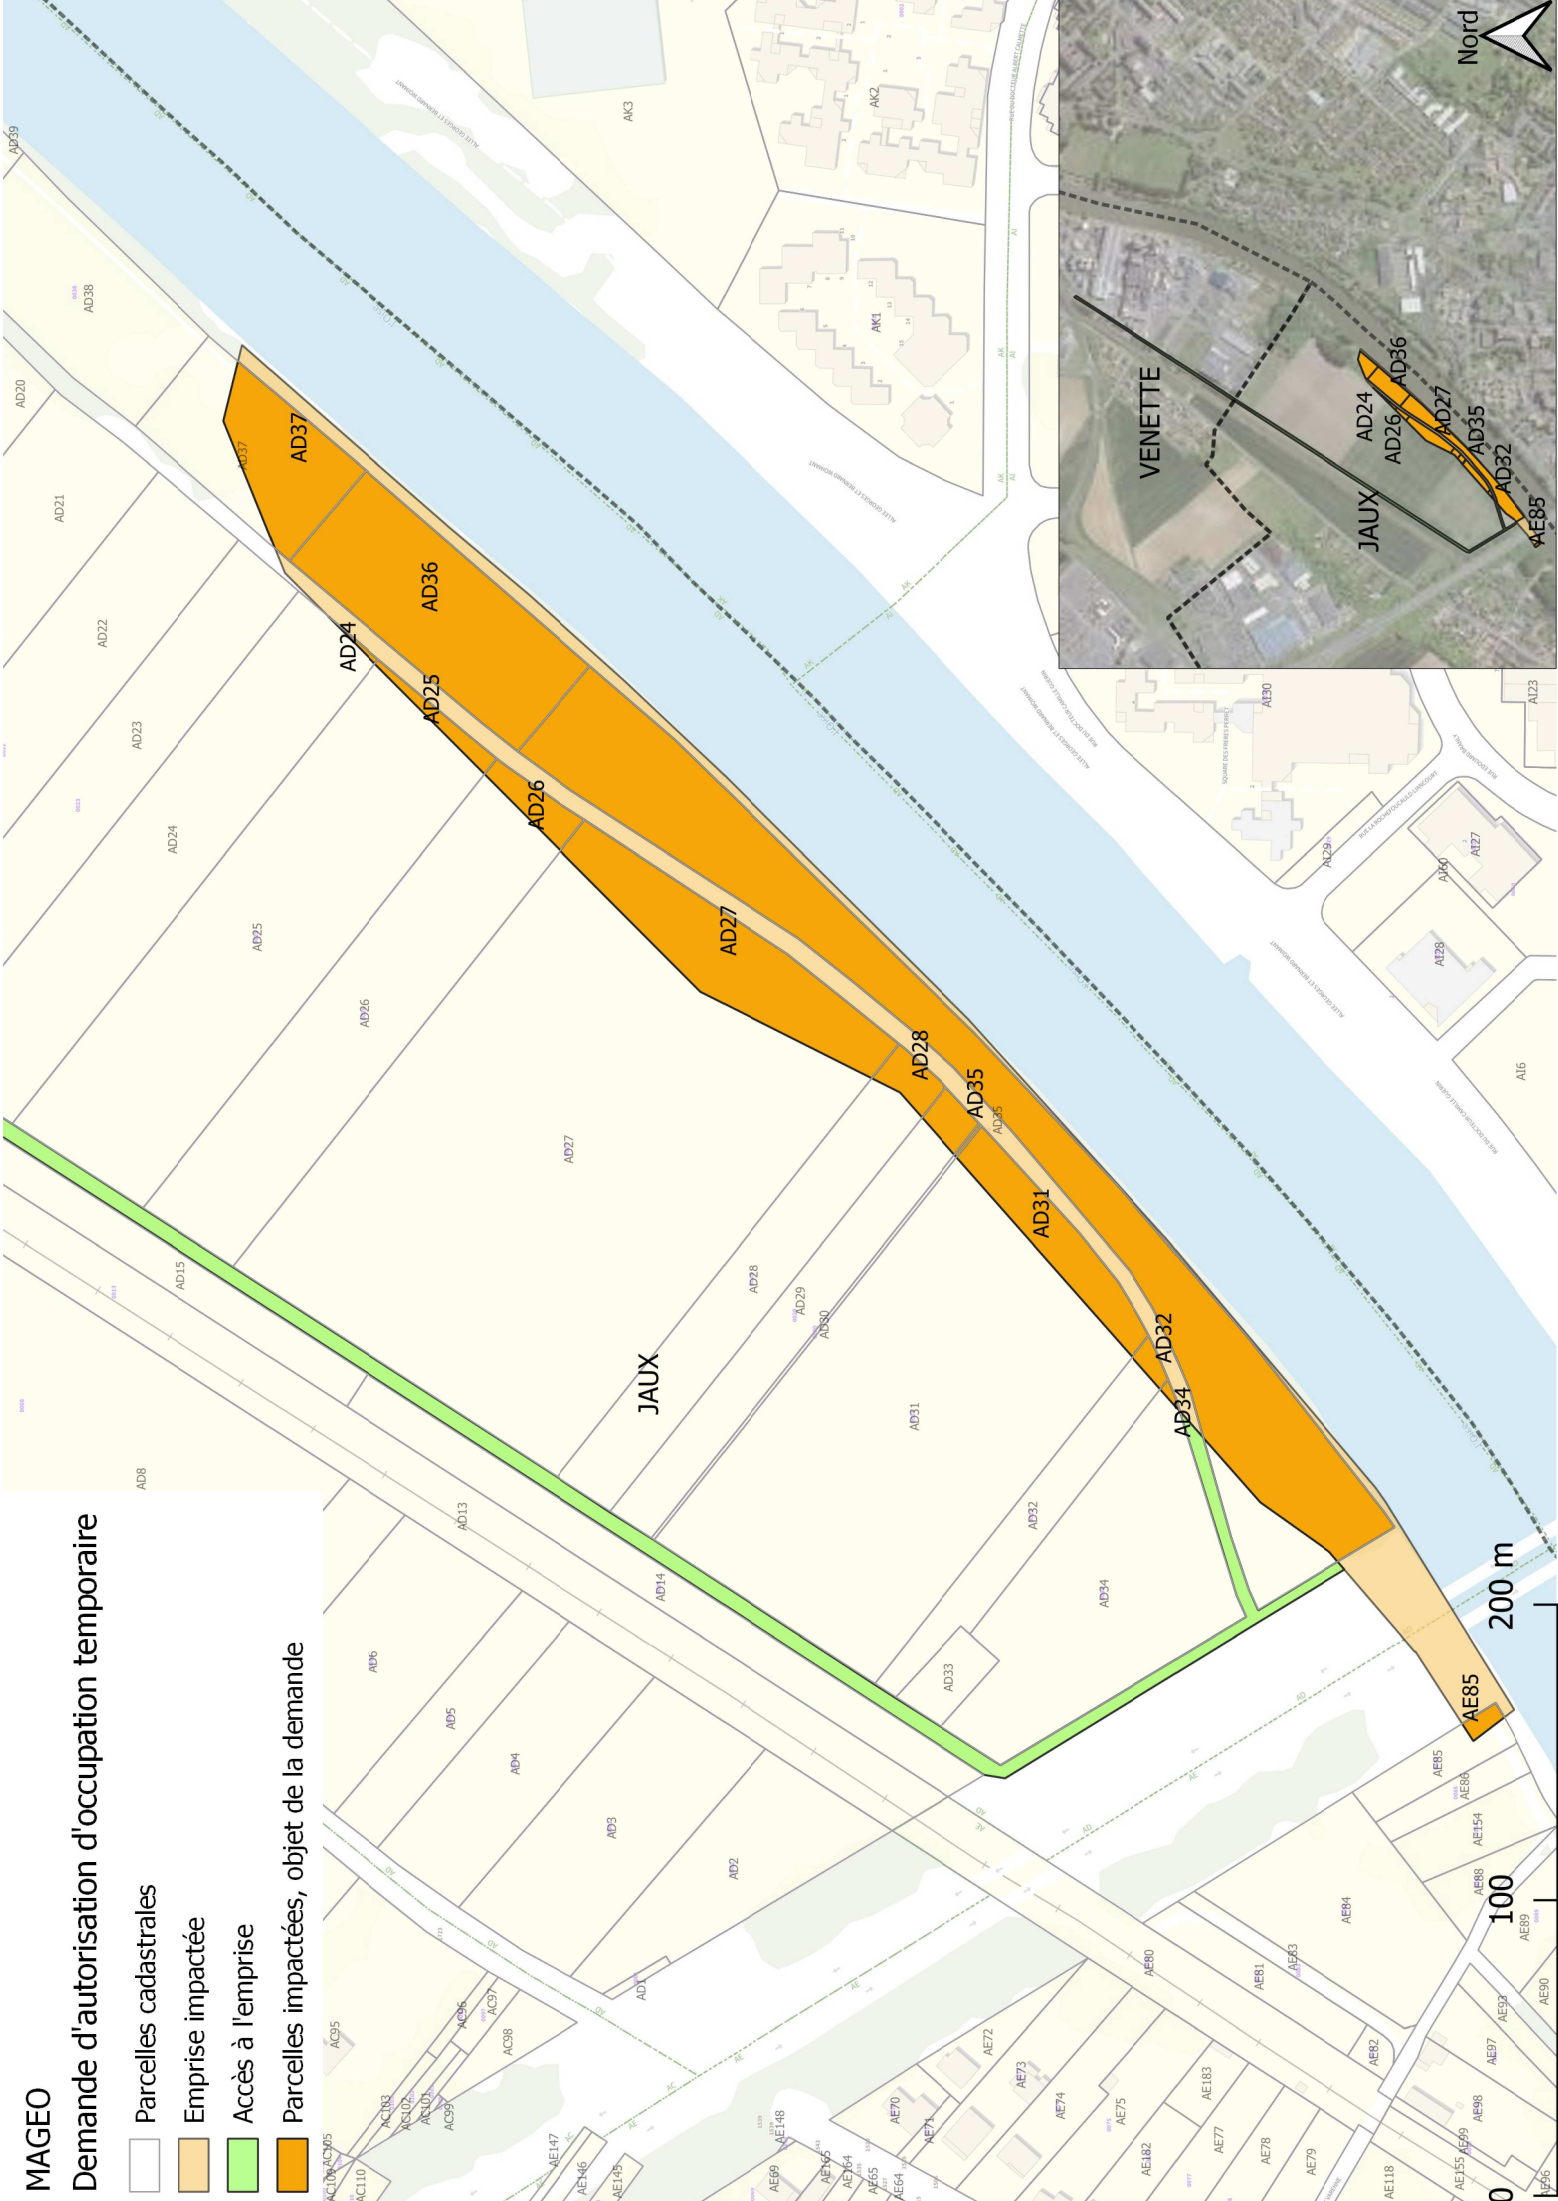

200 m

100

0