


N
EB

- Clôture
- ● Accès principal
- ➔ Accès équipement
- Point de rassemblement
- ◇ Col de cygne
- Merlon
- Espaces avec risques particuliers
- Surface carrossable
- Surface non carrossable
- Réserve incendie 120 m³

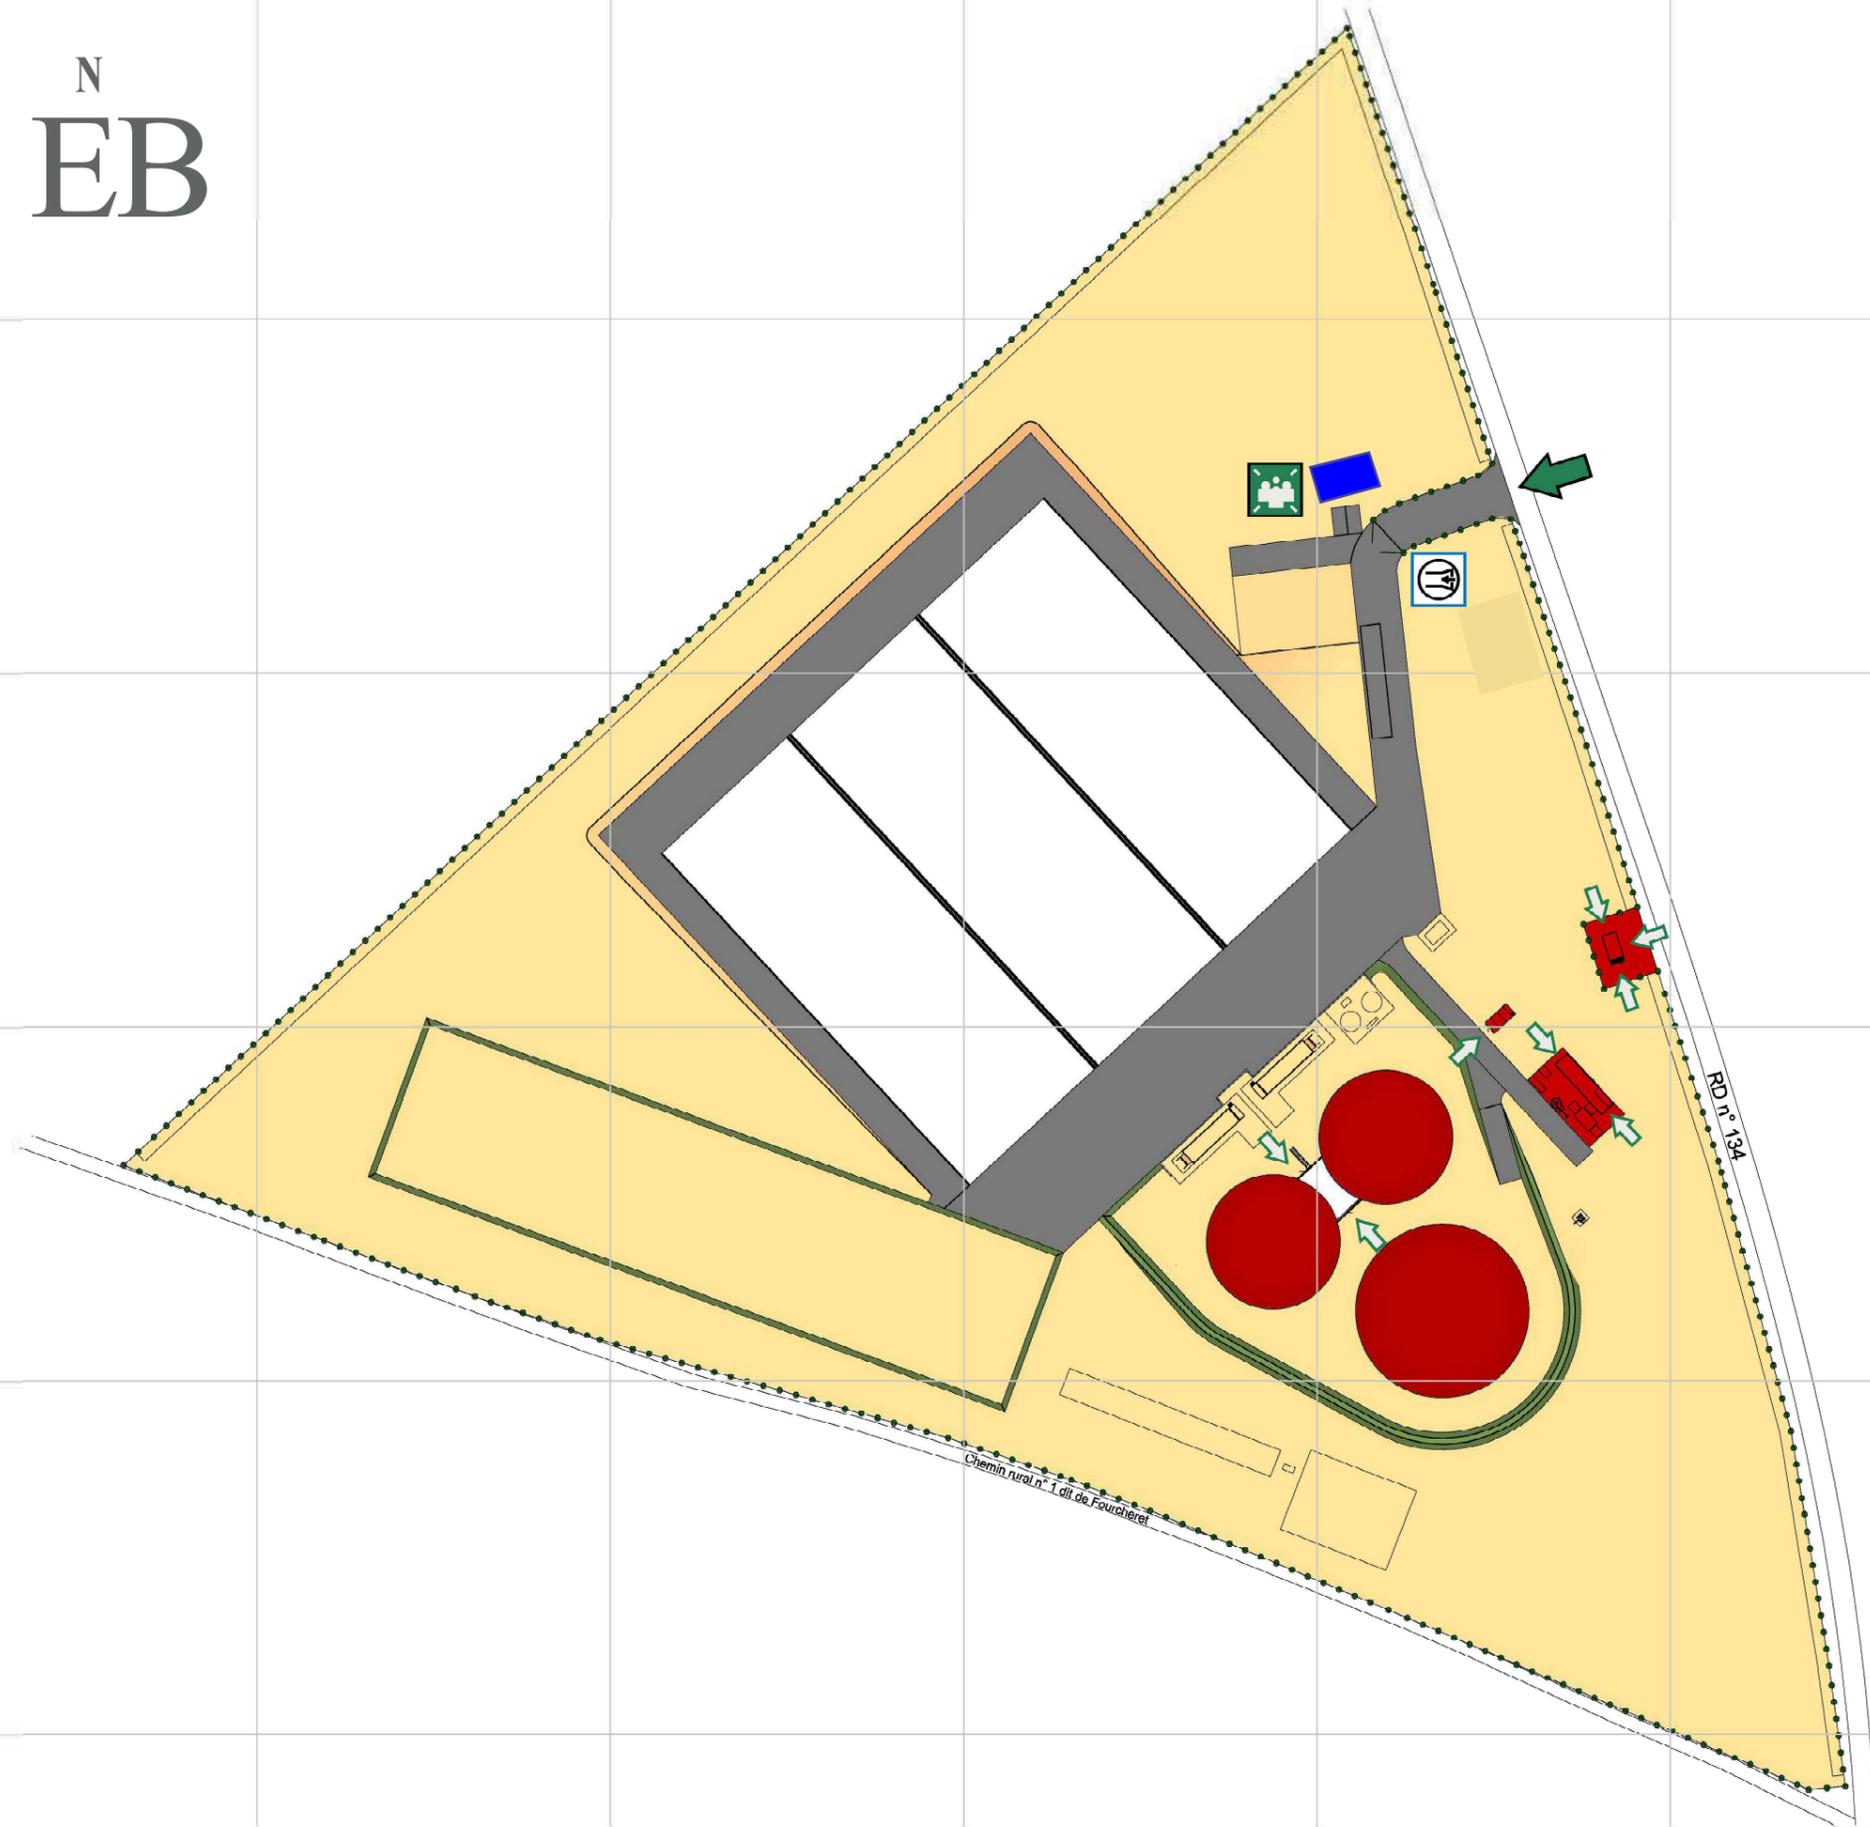

50,0 m

E
O
L

Date	Vérif.	Modifications
17.07.19	Bo	1ère diffusion


Planification P C / ICPE

Ce plan est la propriété de la société Hitachi Zosen Inova BioMethan GmbH. Il ne peut être reproduit, communiqué ou utilisé sans son autorisation.


Hitachi Zosen INOVA		

DTP METHA SAS 5 route de Nanteuil F-60300 Borest		Lieu-dit "Le Génétray" / RD n° 134 Section Y n° 28p-29-30-31-32-33-34 F-60300 Mont-Evêque	
Nr. Projet	Plan	Dessin	
Format	Plan d'intervention en cas d'incendie Plan de situation		Feuille
Echelle	1:1250		1/2
Unité de méthanisation de Mont-Evêque			

1	Unité d'Épuration de Biogaz	
2	Chaufferie	
3	Transformateur électrique	
4	Torchère	
5	Poste d'injection	
6	Local technique	
-		
10	Pont bascule	
11	Réserve souple incendie 120 m³	
12	Surface de stockage d'ensilage	
13	Trémie d'alimentation en matières solides	
14	Cuves d'alimentation en matières liquides	
-		
24	Bâtiment	
25	Portail	
26	Places de parking	
27	Haie	

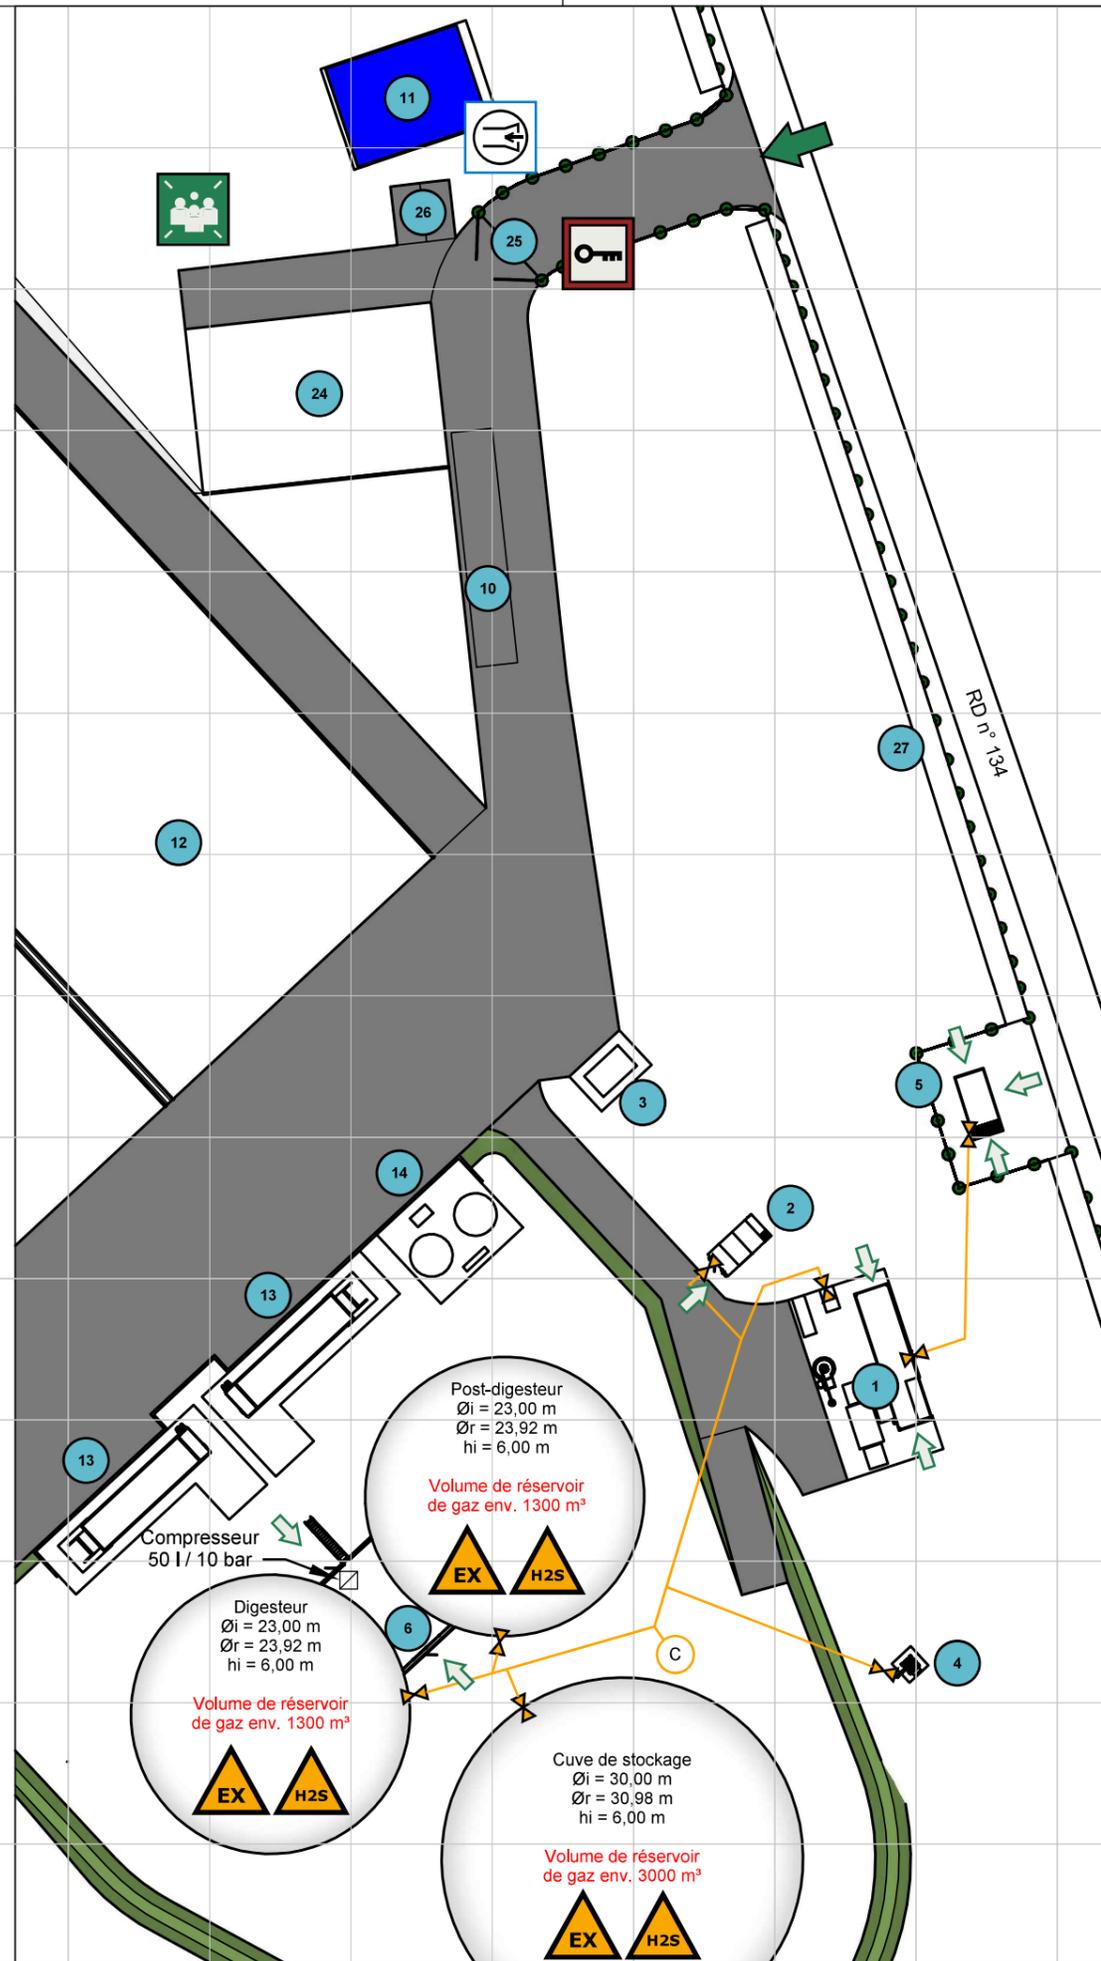

- Vanne d'arrêt gaz principale
- Machine en mouvement
- Machine à mise en marche automatique
- Atmosphère explosive
- Risque électrique
- Surface chaude
- Point de rassemblement
- Extincteur
- Puits de collecte
- Col de cygne
- Détecteur de fumée
- Accès pompier avec double clé
- Arrêt d'urgence
- Conduite de gaz
- Vanne d'arrêt gaz
- Clôture
- Merlon de rétention
- Surface carrossable
- Accès principaux
- Accès équipements
- Risque H2S

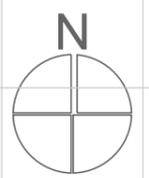

Date	Vérif.	Modifications
17.07.19	Bovv	1ère diffusion
24.07.19	Bovv	Volume toits lentille
04.11.22	Bovv	Position poche souf, zones à risque H2S

Planification PC / ICPE		
Ce plan est la propriété de la société Hitachi Zosen Inova BioMethan GmbH, il ne peut être reproduit, communiqué ou utilisé sans son autorisation.		
Maire d'ouvrage	Date	Signature
Maire d'œuvre	Date	Signature
Maire d'ouvrage	Site	
DTP METHA SAS 5 route de Nanteuil F-60300 Borest	Lieu-dit "Le Génétray" / RD n° 134 Section Y n° 28p-29-30-31-32-33-34 F-60300 Mont-Évêque	

Nr. Projet	Plan	Version
-	Plan d'intervention en cas d'incendie Plan de détail	-
Format: A3		Feuille: 2/2
Echelle: 1:600	Projet: Unité de méthanisation de Mont-Évêque	