SAS OISE AU VERT

LOCALISATION DES MOYENS D'ALERTE ET EQUIPEMENTS DE SECURITE _ PLAN PROVISOIRE

Légende plan		
BATIMENT DE STOCKAGE	B1	
LOCAL ADMINISTRATIF-CHAUDIERE	B3	
HYGIENISATION	D5	
POSTE ELECTRIQUE	G	
POSTE INJECTION	D1	VANNE COUPURE GAZ
LOCAL POMPE	D2 D3	
EPURATION	D4	VANNE COUPURE GAZ
BASSIN DE CONFINEMENT EAUX INCENDIE ET EAUX PLUVIALES	K	Vanne d'isolement
BASSIN INFILTRATION EAUX PLUVIALES	L	Vanne d'isolement
LOCAL TECHNIQUE PROCESS	N	VANNE COUPURE GAZ
RESERVE INCENDIE (2 x 120m^3)		
AIRE D'ASPIRATION		
ACCES		

Légende Pictogramme
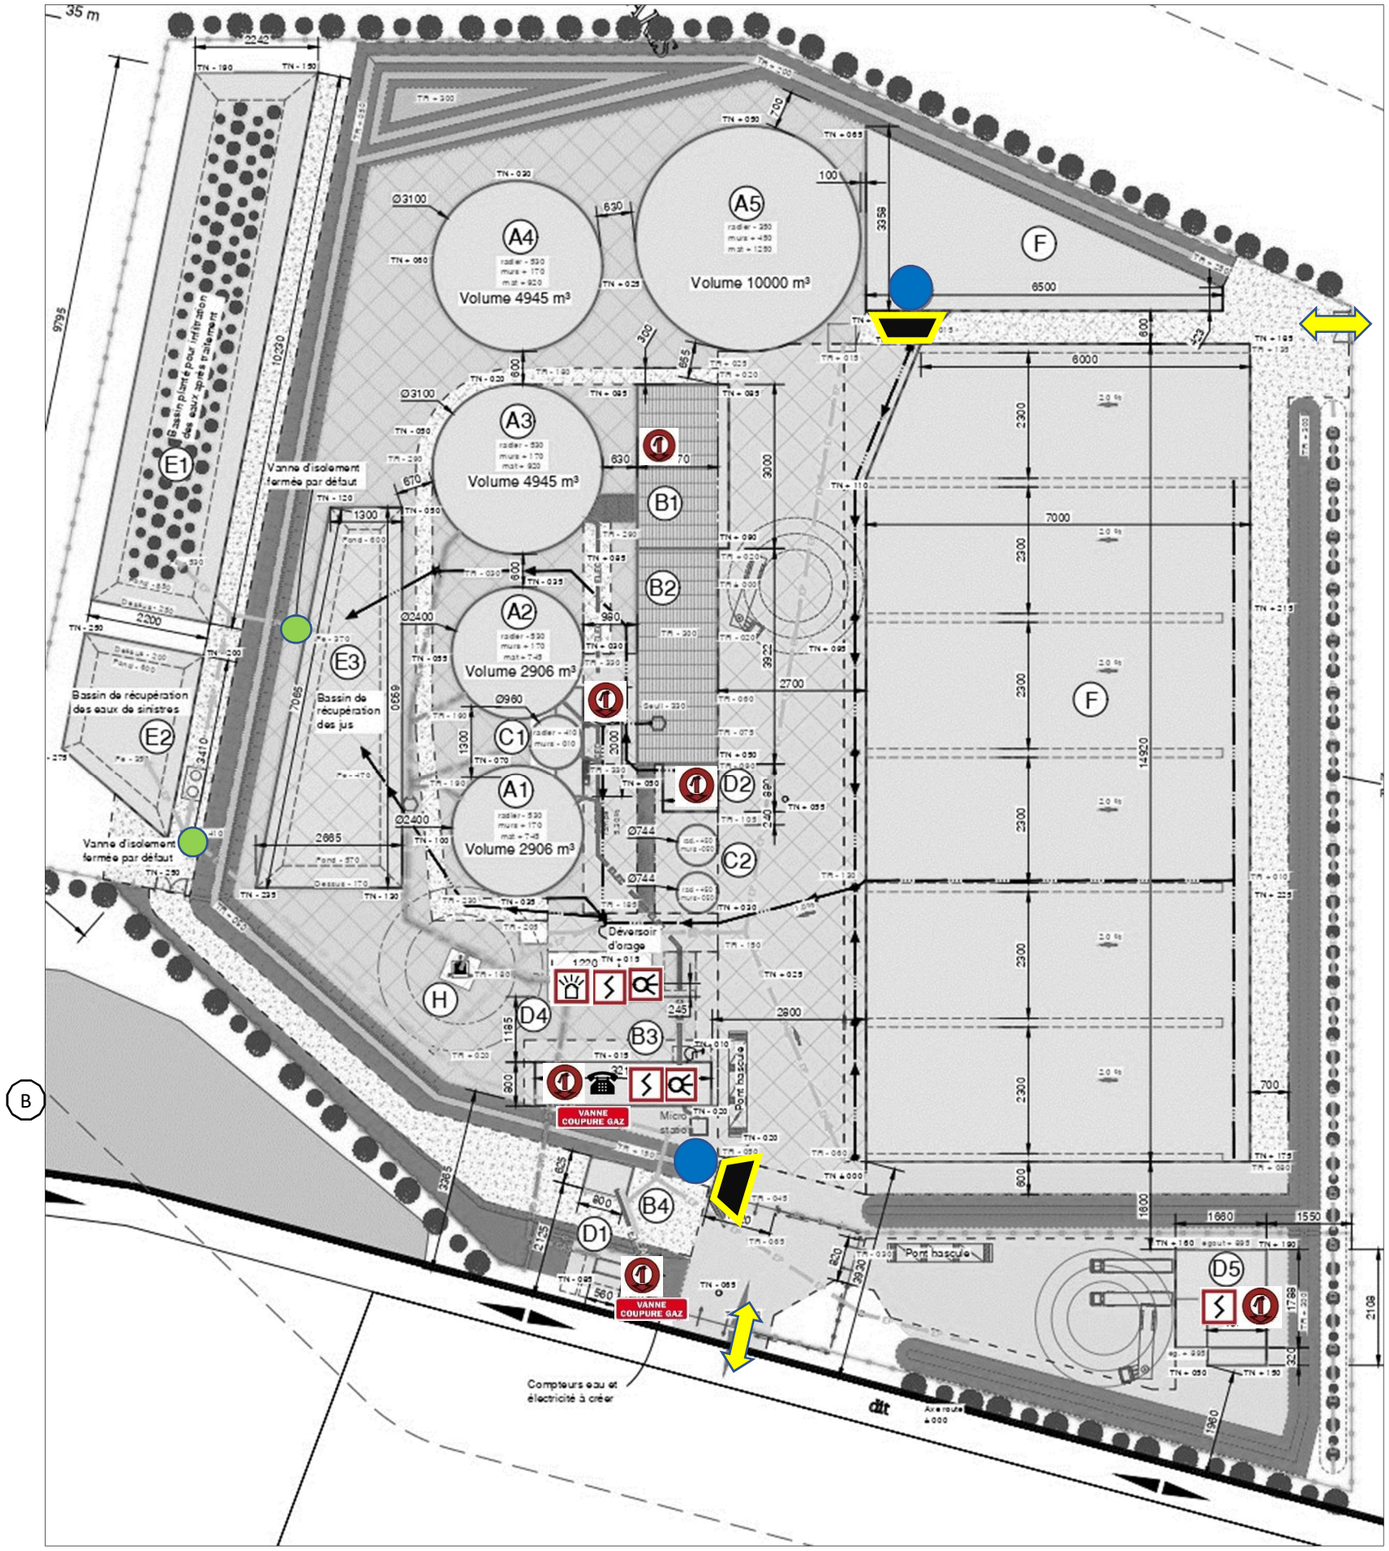
- Extincteurs
- Détecteurs de gaz
- Détecteurs de fumées
- Vanne de coupure de gaz (VANNE COUPURE GAZ)
- Vanne d'isolement EP
- Signal sonore et lumineux