

SCEA DES SAULES
Plan de masse des installations
Après projet

Commune de Pisseleu
 Section A


- Légende:**
- Bâtit
 - Bâtiments d'élevage
 - Silos
 - Habitation de l'éleveur
 - Habitation de tiers
 - Borne incendie
 - Forage
 - Plateforme cadavre
 - Stockage engrais liquide
 - Installations de méthanisation SAS du Tonnelier
 - Réserve incendie 300 m3
 - Rayon 50 m
 - Rayon 100 m
 - Rayon 200 m

R: Robots de traite



Echelle : 1 / 2500

Avril 2022

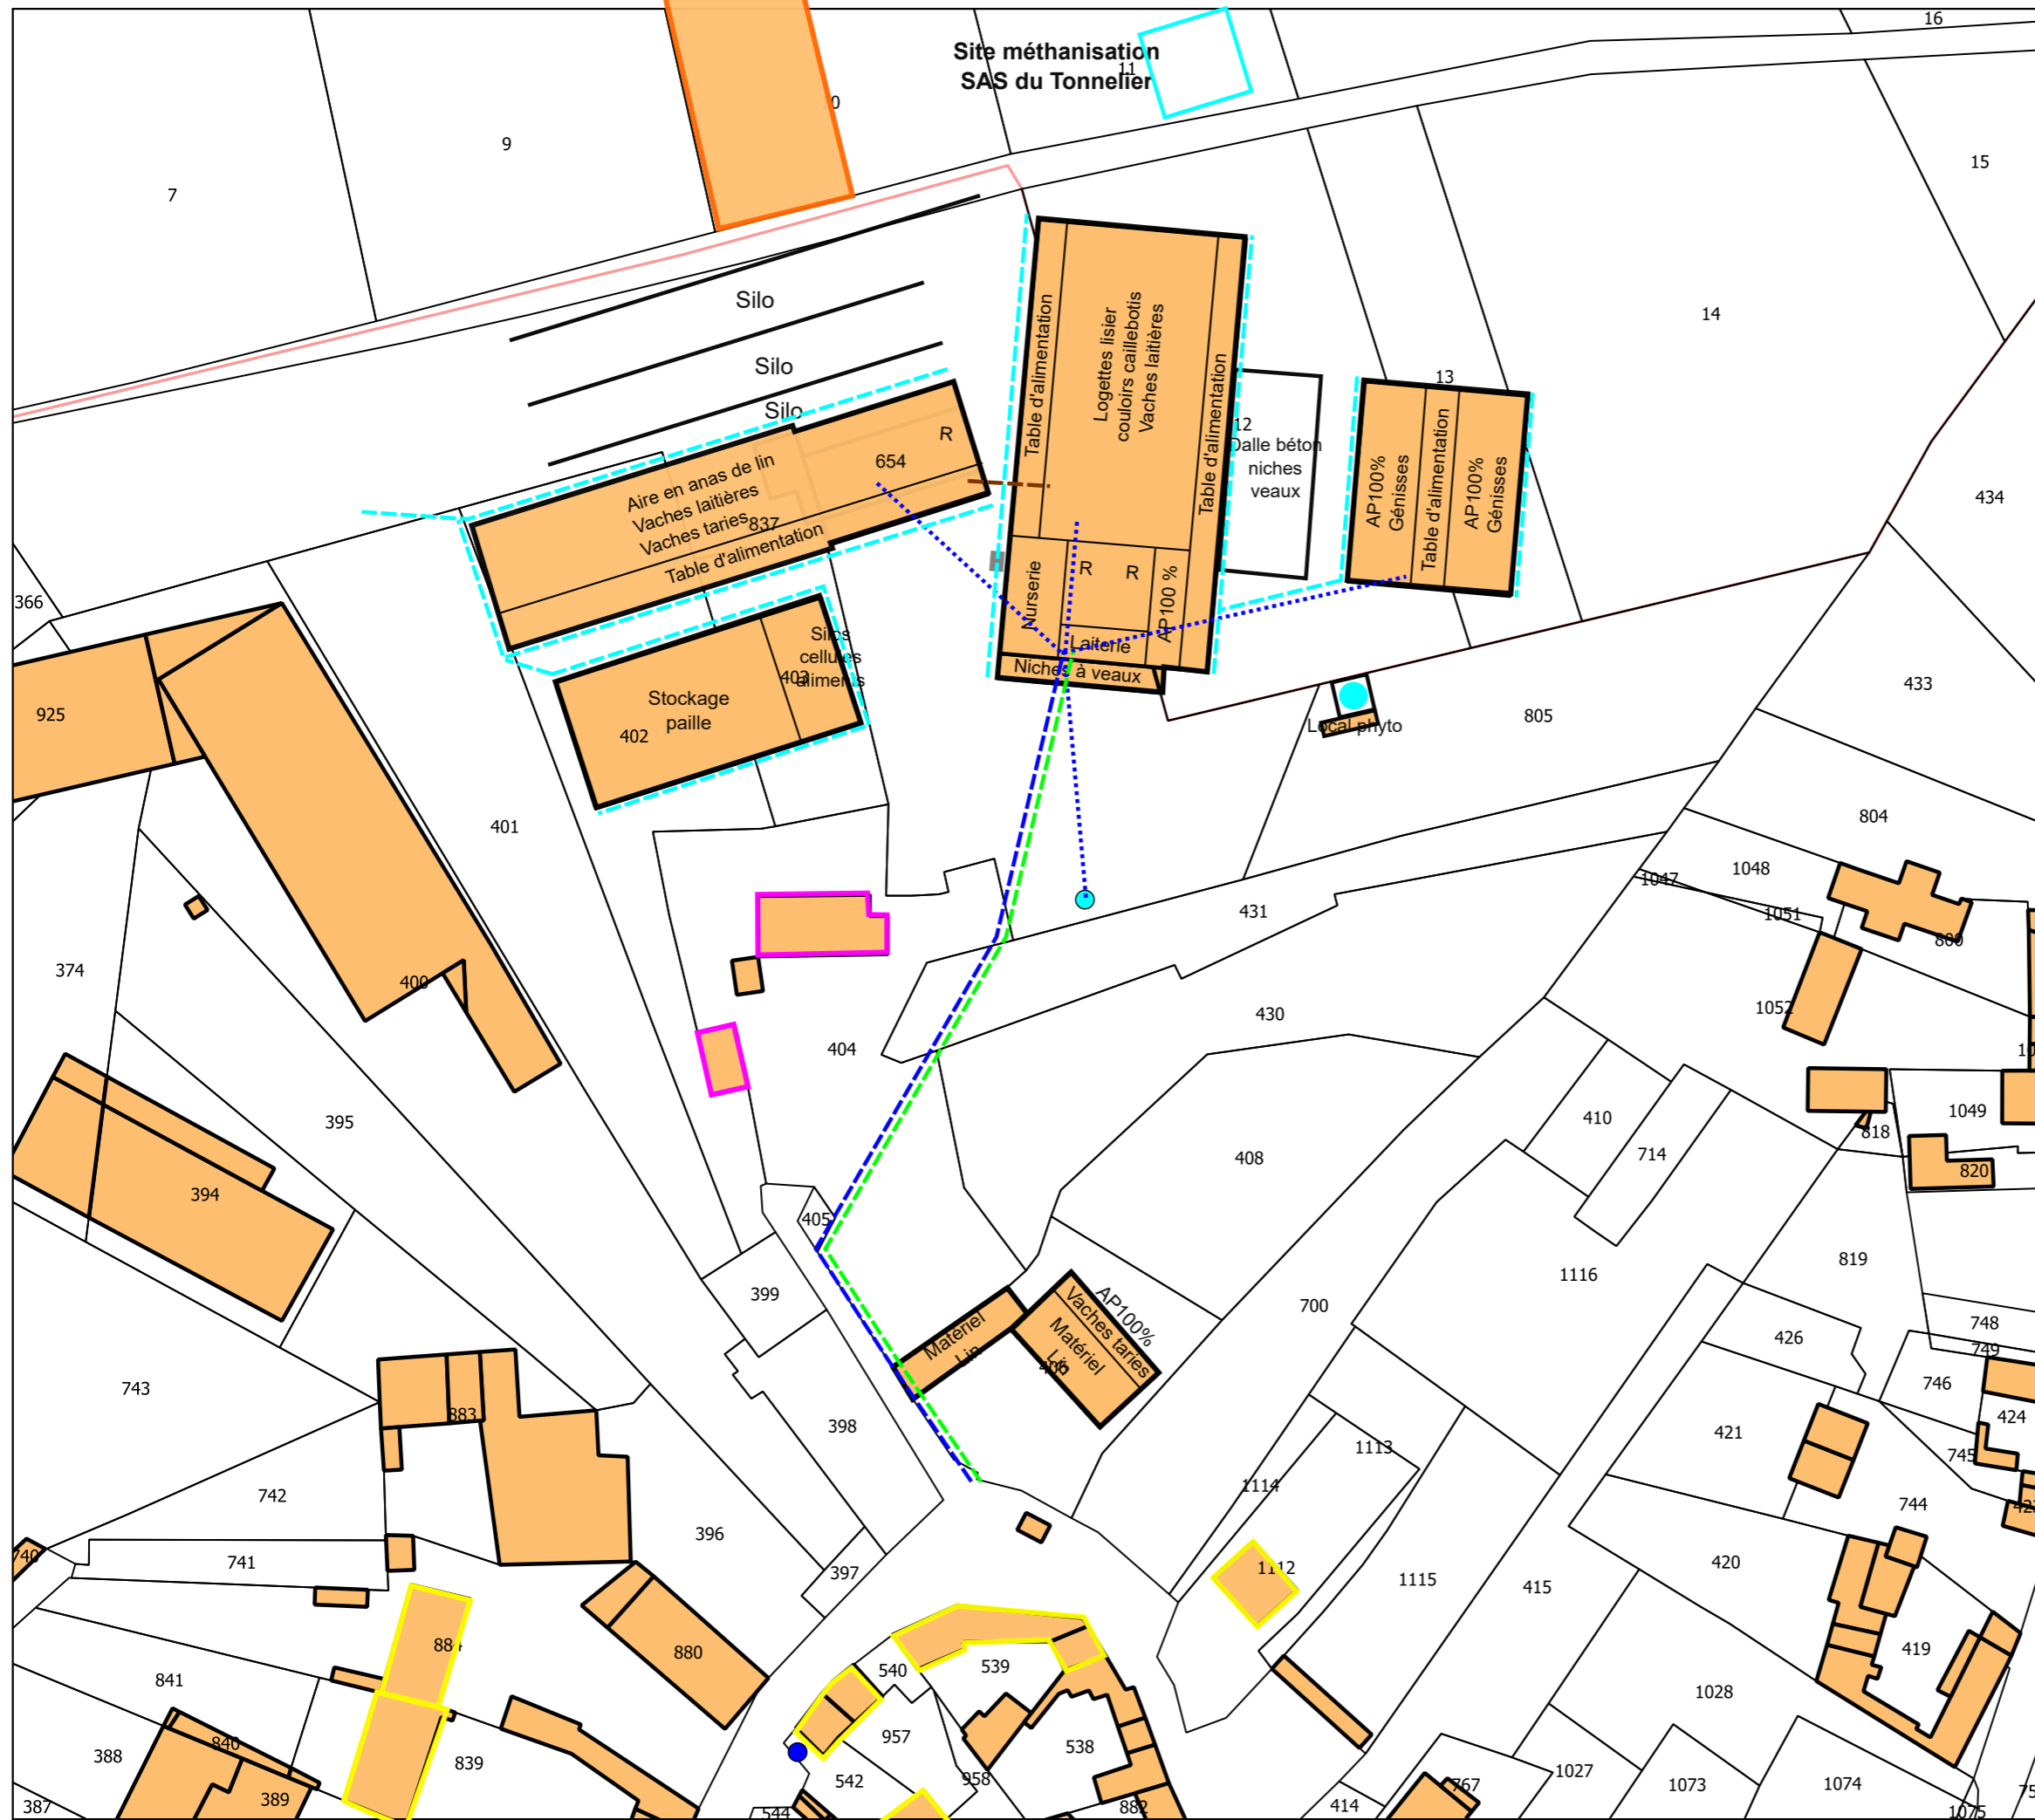

SCEA DES SAULES
Plan de masse des installations
1/2
Après projet
Commune de Pisseleu
Section A

- Légende:**
- Bâties
 - Bâtiments d'élevage
 - Silos
 - Habitation de l'éleveur
 - Habitation de tiers
 - Réseau électrique
 - Réseau eau potable
 - Réseau eau forage
 - Réseau eau pluviale
 - Réseau lisier
 - Borne incendie
 - Forage
 - Plateforme cadavre
 - Stockage engrais liquide
 - Installations de méthanisation SAS duTonnellier
 - Réserve incendie 300 m3

R: Robots de traite



