



SITUATION - 1/60 000^e

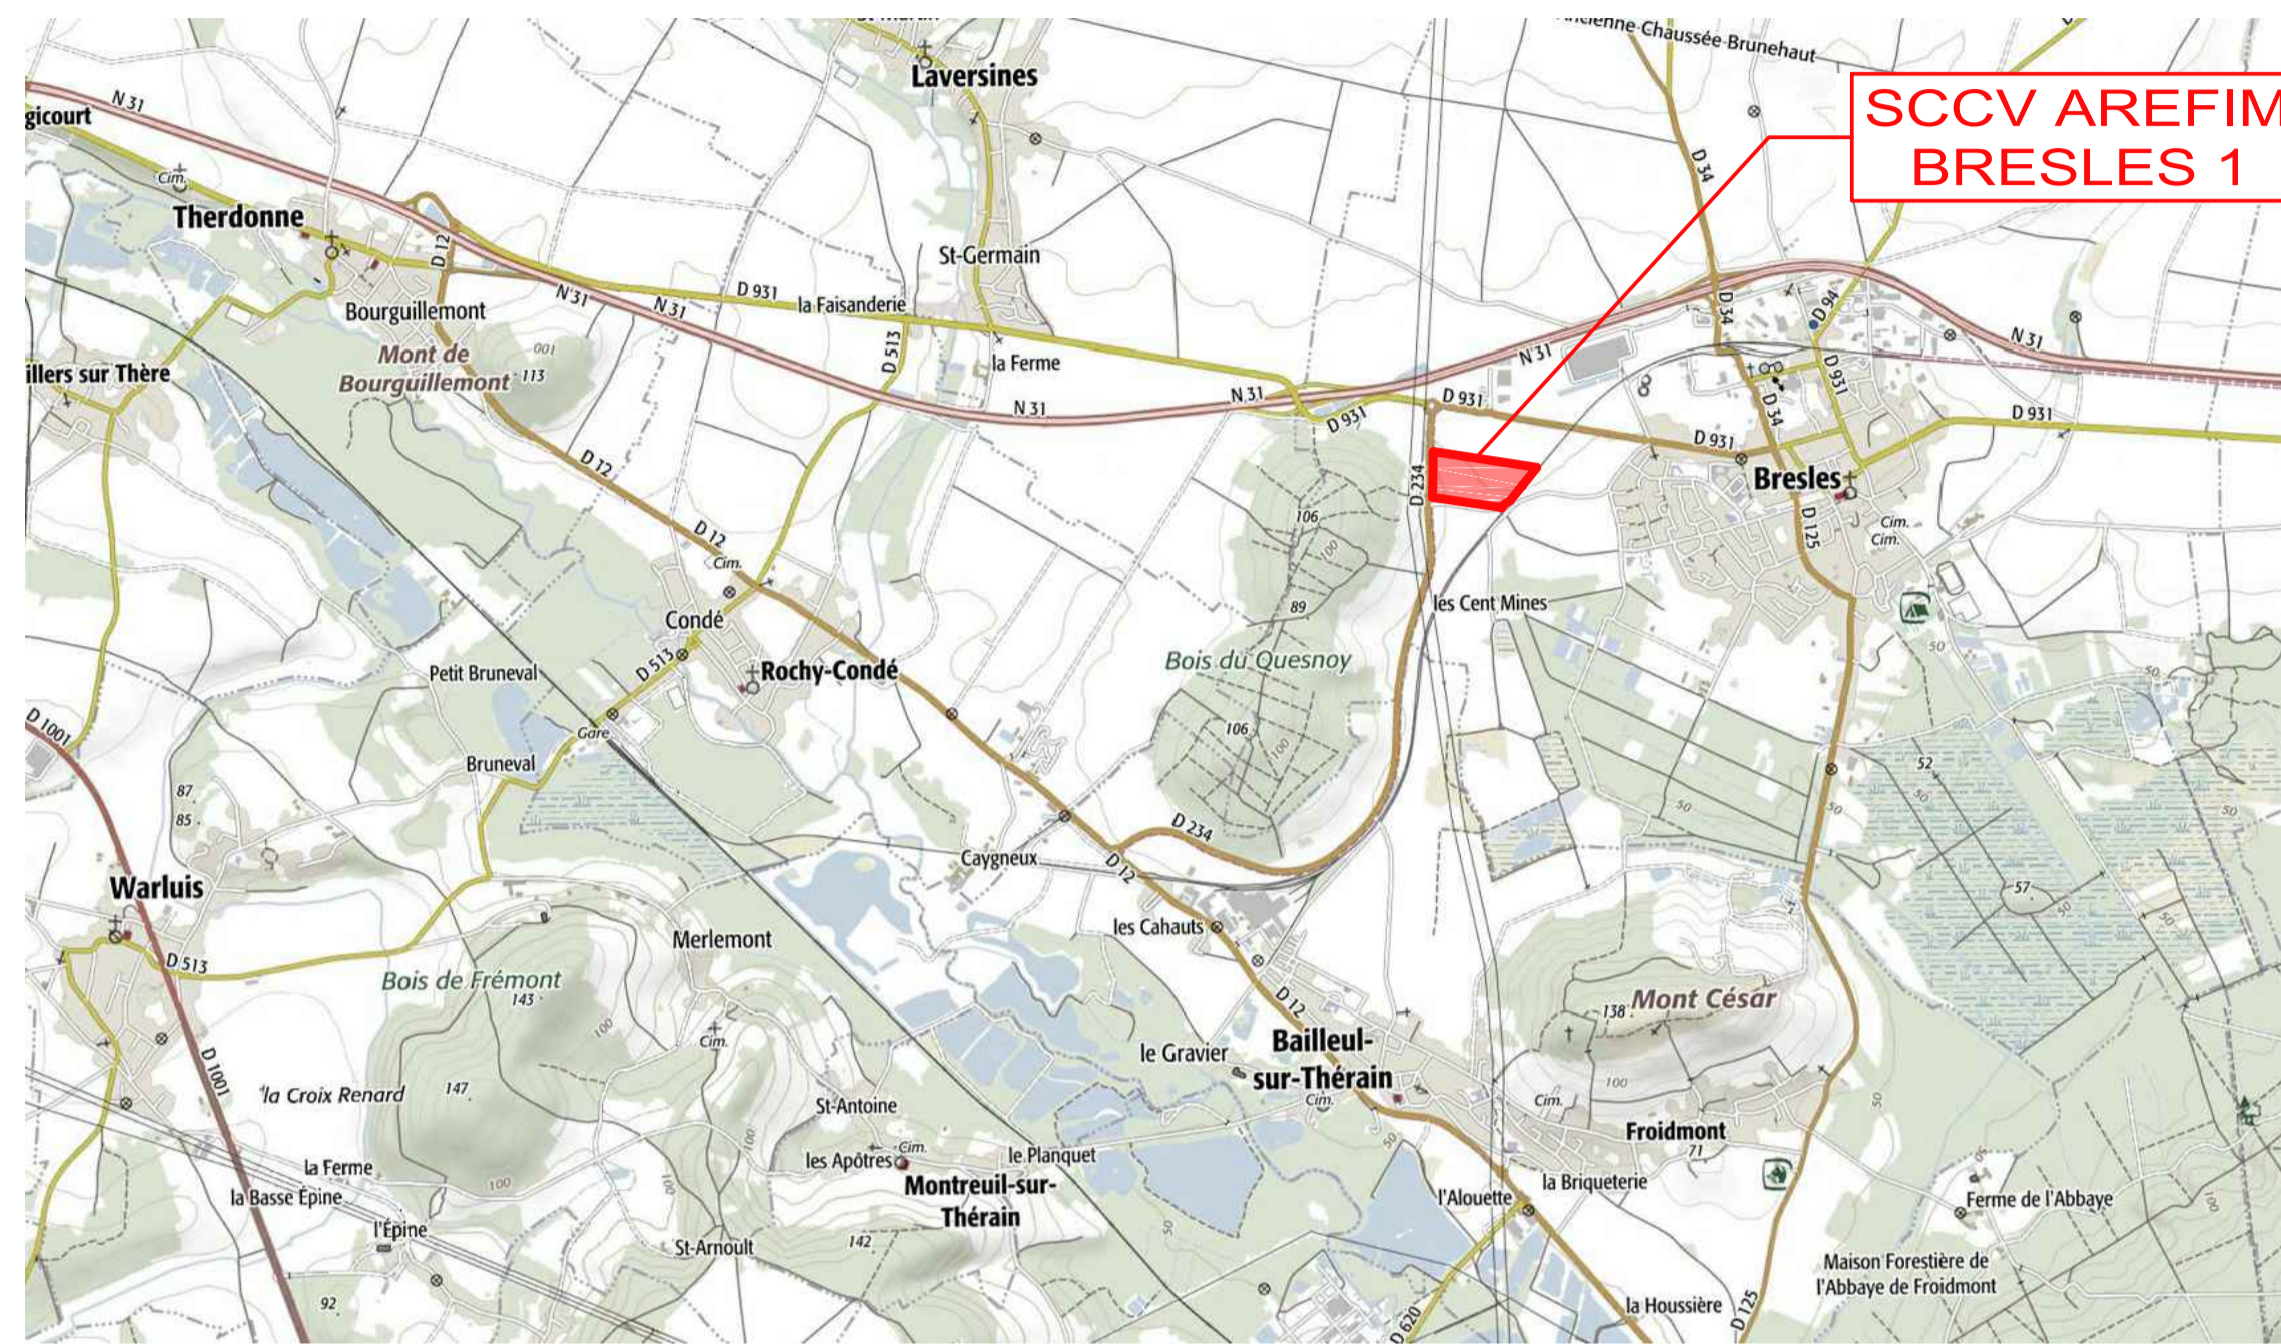

SITUATION - 1/3 500^e

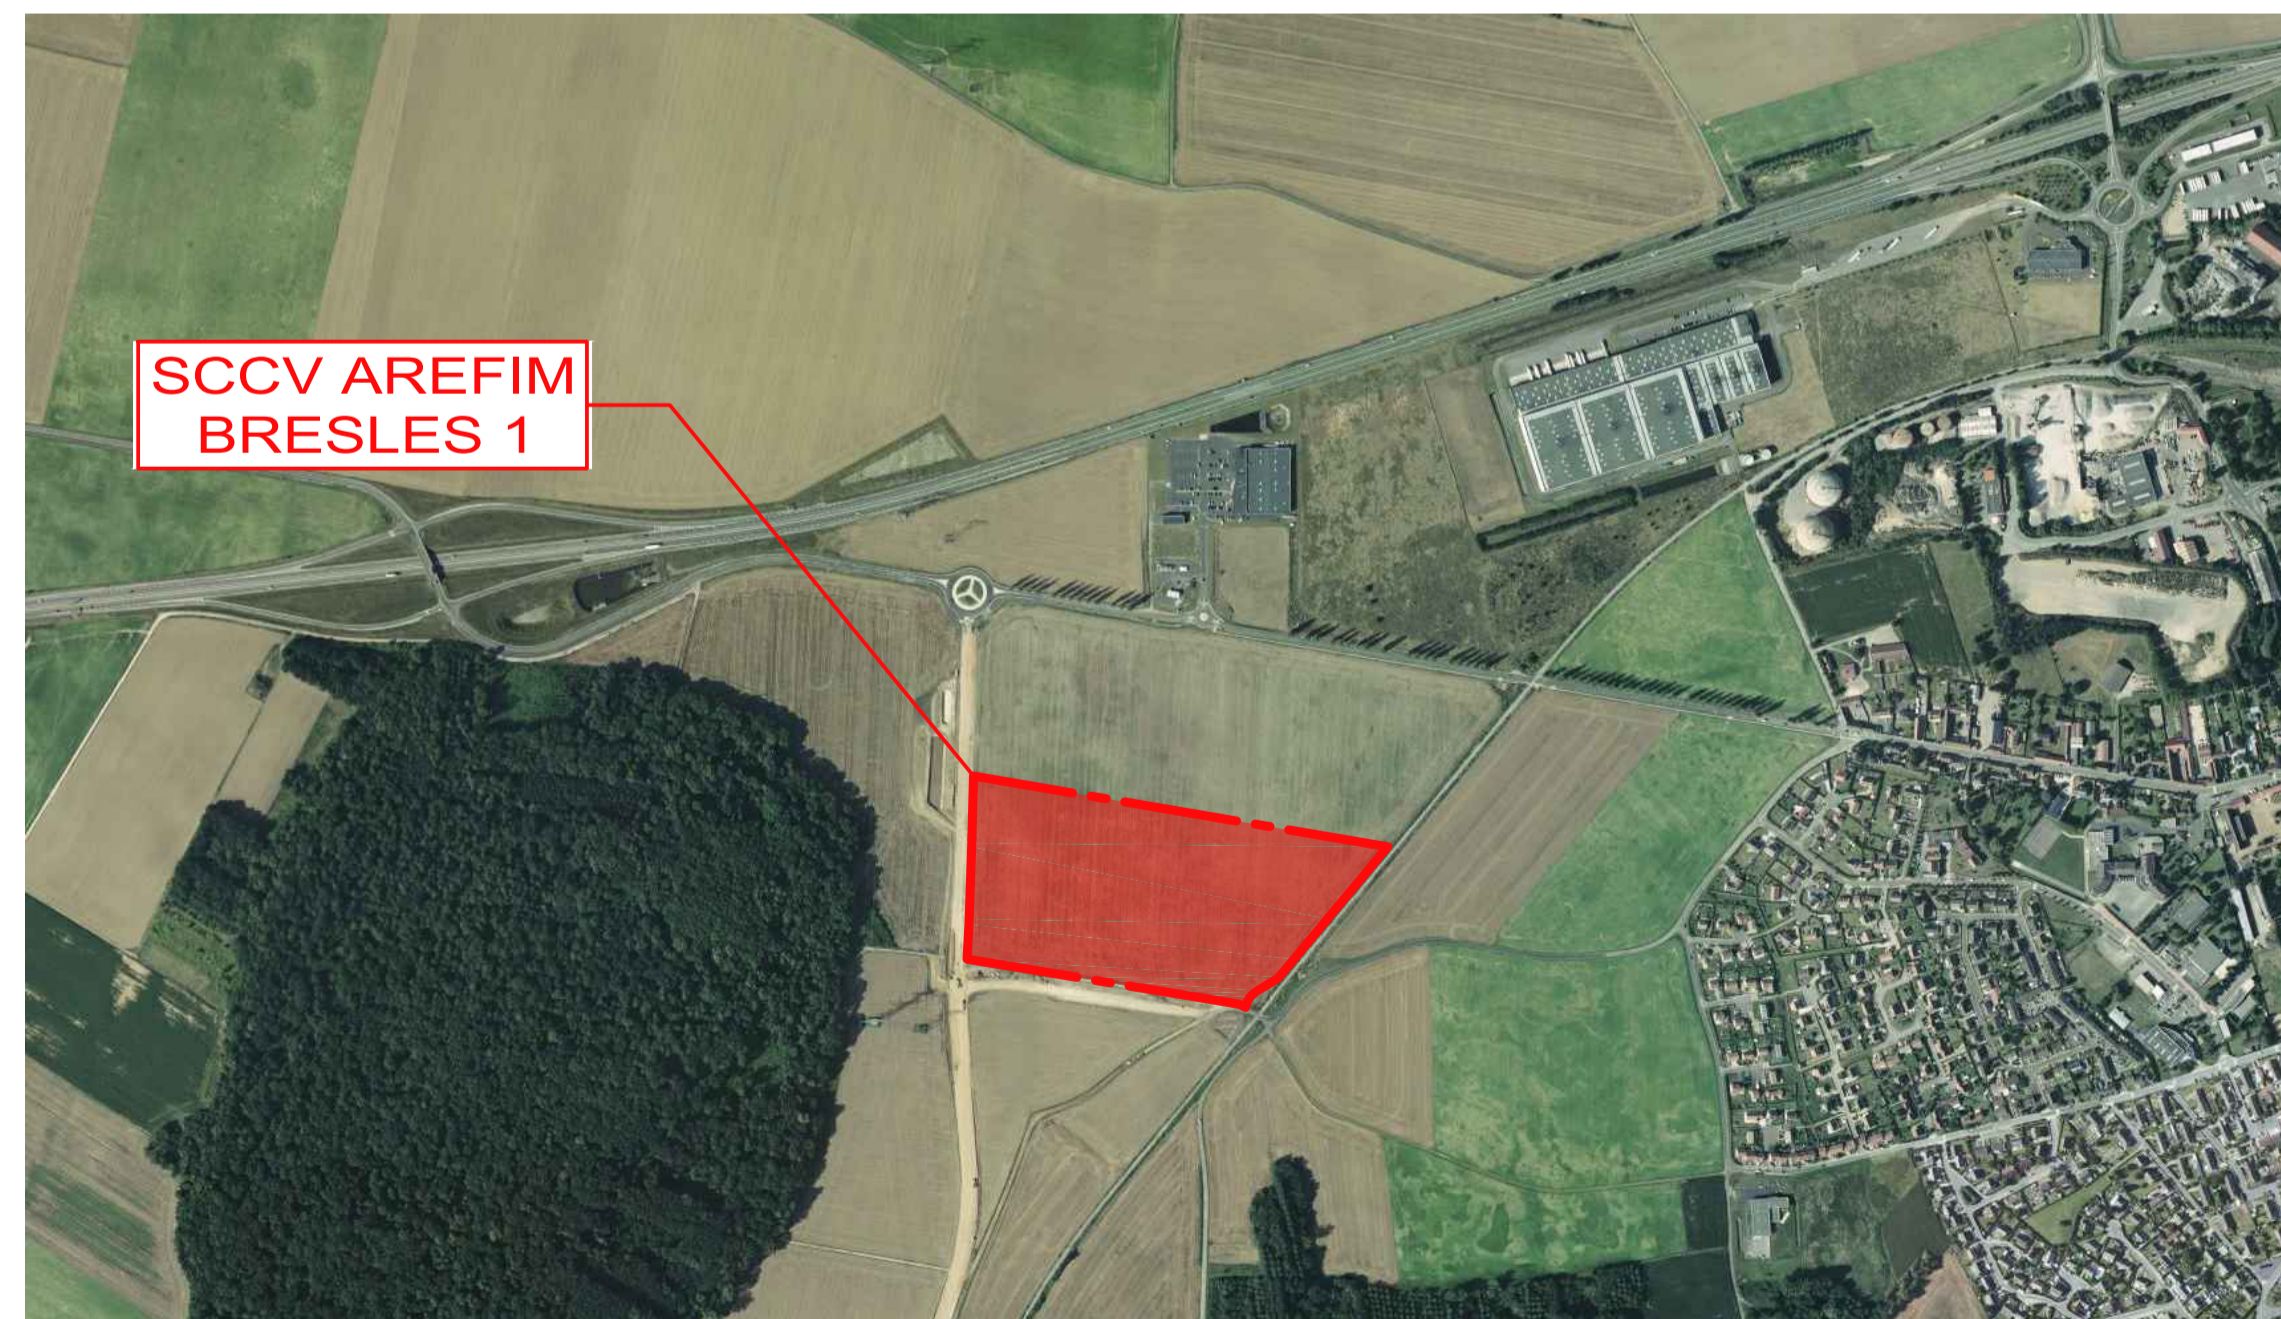

SITUATION - 1/1 000^e

<h1 style="text-align: center;">SCCV AREFIM BRESLES 1</h1> <h2 style="text-align: center;">AIRPORT PARK 2</h2> <p style="text-align: center;">60510 BRESLES</p>		
MAITRE D'OUVRAGE <small>UNION DES ENTREPRENEURS DE SEINE-ET-MARNE</small>	SCCV AREFIM BRESLES 1 2 IMPASSE DE L'INDUCTION 67800 BISCHHEIM Tel. : +33 3 26 36 54 58	 <small>AREFIM GRAND EST 2 IMPASSE DE L'INDUCTION 67800 BISCHHEIM</small>
ASSISTANT MAITRISE D'OUVRAGE 	10 RUE DE L'ATOME 67800 BISCHHEIM Tel. : +33 3 88 19 14 44	 <small>AGENCE FRANC ARCHITECTURE INGENIERIE SAS 4, RUE BRUNEAU 75008 PARIS Tel. : +33 1 42 25 26 07</small>
MAITRE D'OEUVRE ARCHITECTE 	7 RUE BAYARD 75008 PARIS Tel. : +33 1 42 25 26 07	
BUREAU D'ETUDE 	19/19 bis, AVENUE LEON GAMBETTA 92 120 MONTROUGE Tel. : +33 1 46 94 80 64	
BUREAU D'ETUDE 	RUE DES CADRES - ZAC DU COLOMBIER 13150 BOULBON Tel. : +33 4 90 99 70 45	
BUREAU D'ETUDE 	20 RUE MATABIAU 31000 TOULOUSE Tel. : +33 6 98 20 93 04	
DEMANDE DE PERMIS DE CONSTRUIRE		
PC	PLAN DE SITUATION	
	modifications	référence
01		1076
		Date : 20/12/2021
		Ech. : VARIEES