




BUREAUX R+2
ScP : 423,2 m²

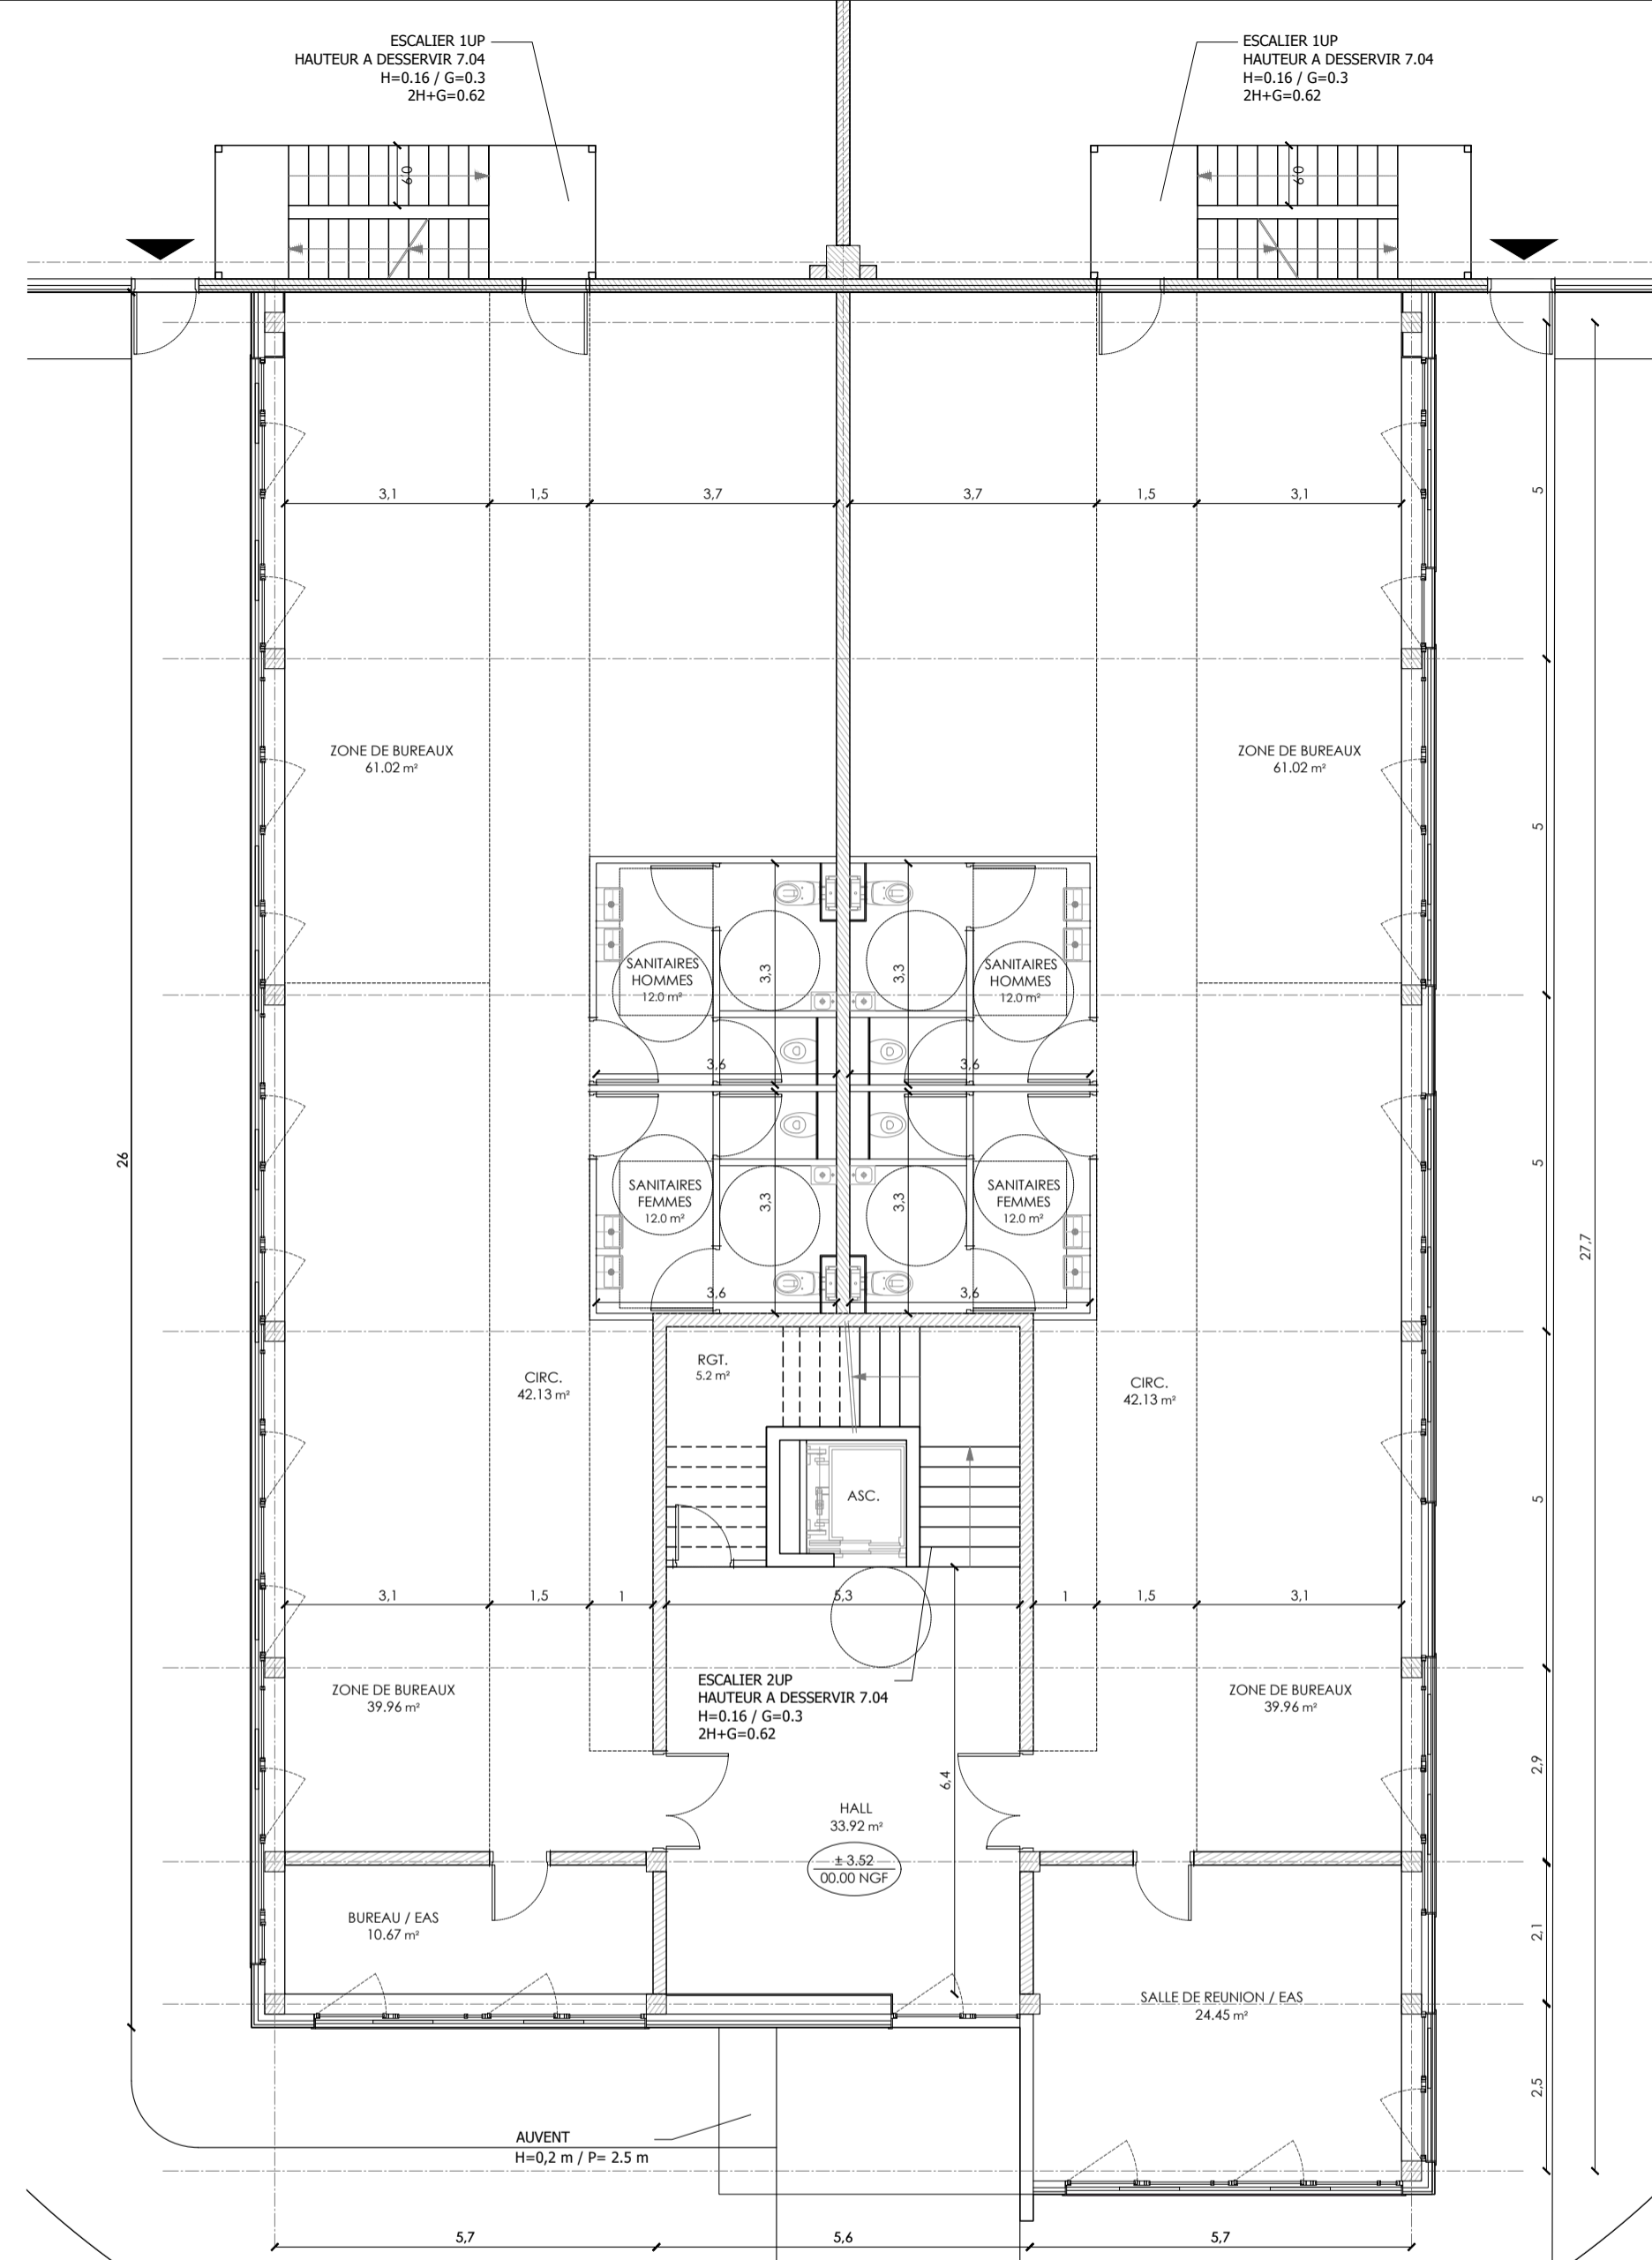

BUREAUX R+1
ScP : 423,2 m²

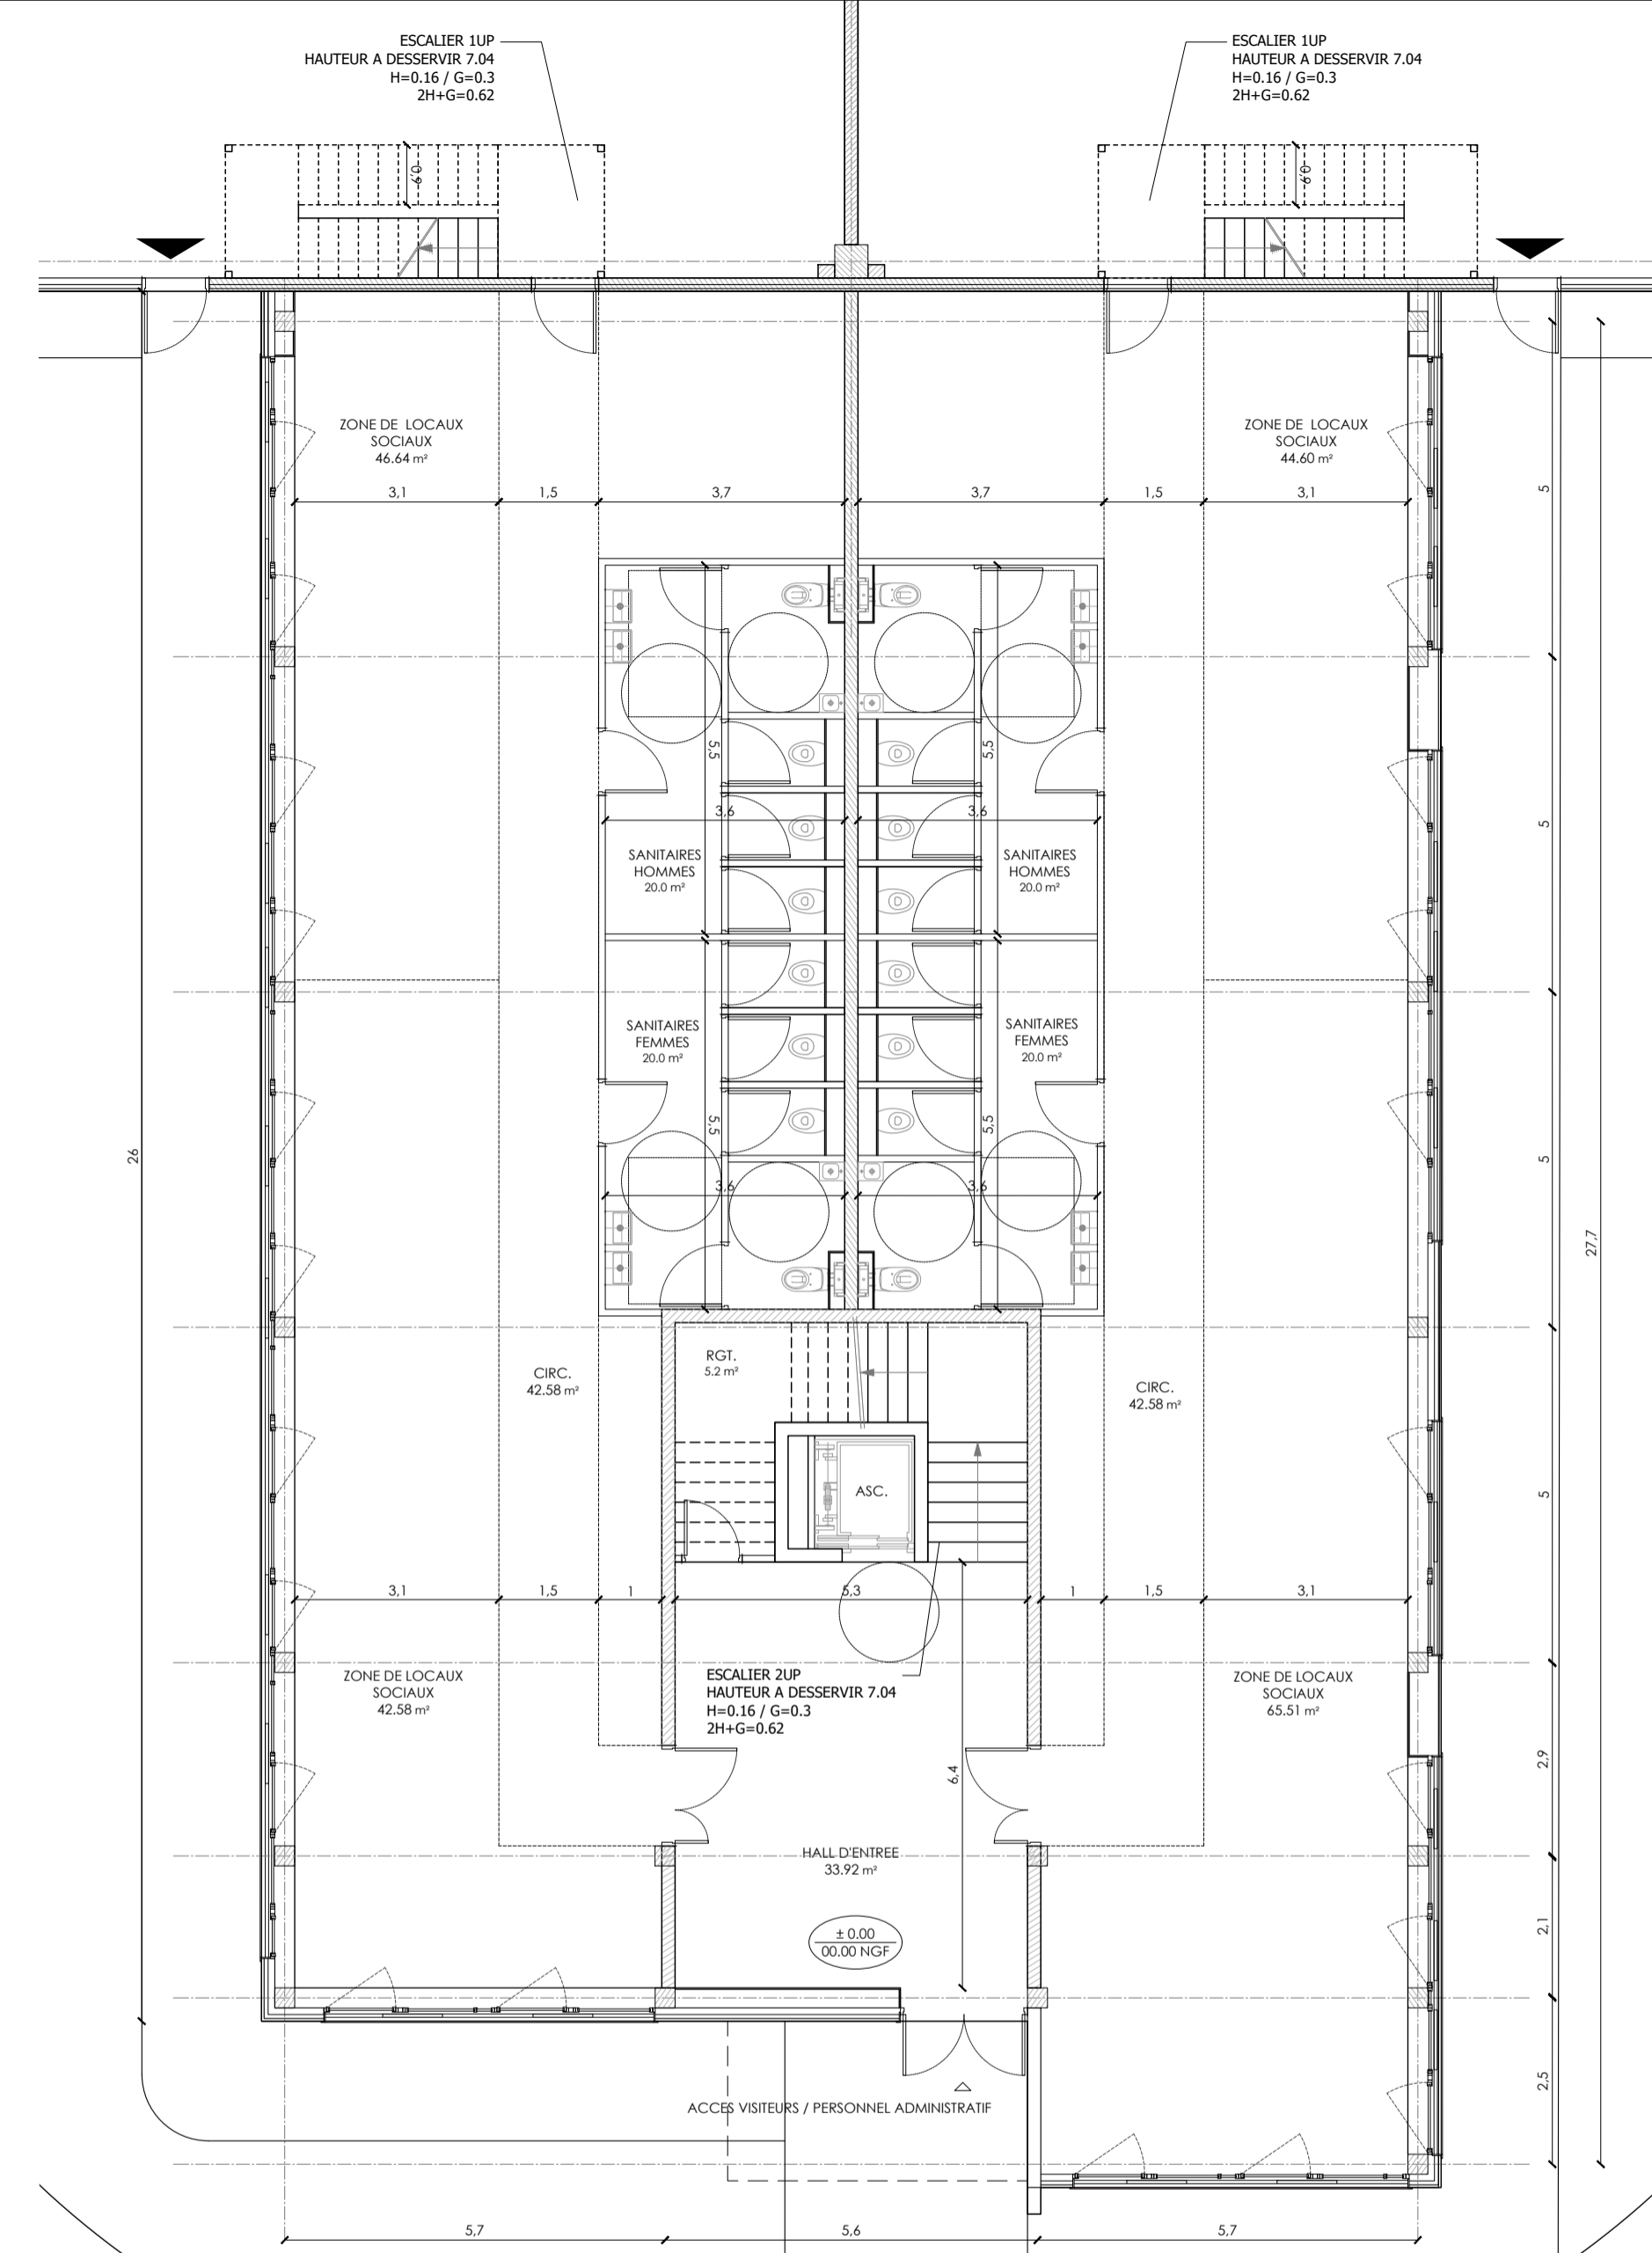

BUREAUX RDC
ScP : 433,9 m²

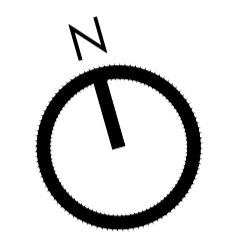

SCCV AREFIM BRESLES 1 AIRPORT PARK 2

60510 BRESLES

MAITRE D'OUVRAGE	SCCV AREFIM BRESLES 1 AREFIM GE	2 IMPASSE DE L'INDUCTION 67800 BISCHHEIM Tél. : +33 3 26 36 54 58	
ASSISTANT MAITRISE D'OUVRAGE		10 RUE DE L'ATOME 67800 BISCHHEIM Tél. : +33 3 88 19 14 44	
MAITRE D'OEUVRE ARCHITECTE		7 RUE BAYARD 75008 PARIS Tél. : +33 1 42 25 26 07	
BUREAU D'ETUDE		19/19 bis, AVENUE LEON GAMBETTA 92 120 MONTROUGE Tél. : +33 1 46 94 80 64	
BUREAU D'ETUDE		RUE DES CADRES - ZAC DU COLOMBIER 13150 BOULBON Tél. : +33 4 90 99 70 45	
BUREAU D'ETUDE		20 RUE MATABIAU 31000 TOULOUSE Tél. : +33 6 98 20 93 04	

DEMANDE DE PERMIS DE CONSTRUIRE

PC	PLAN DES BUREAUX	
	modifications	référence
102		1076
	Date :	07/12/2021
	Ech. :	1:100e