


PC1 - Localisation du projet

Projet de parc photovoltaïque de Trosly-Breuil - "Le Port à Pierre" (60)

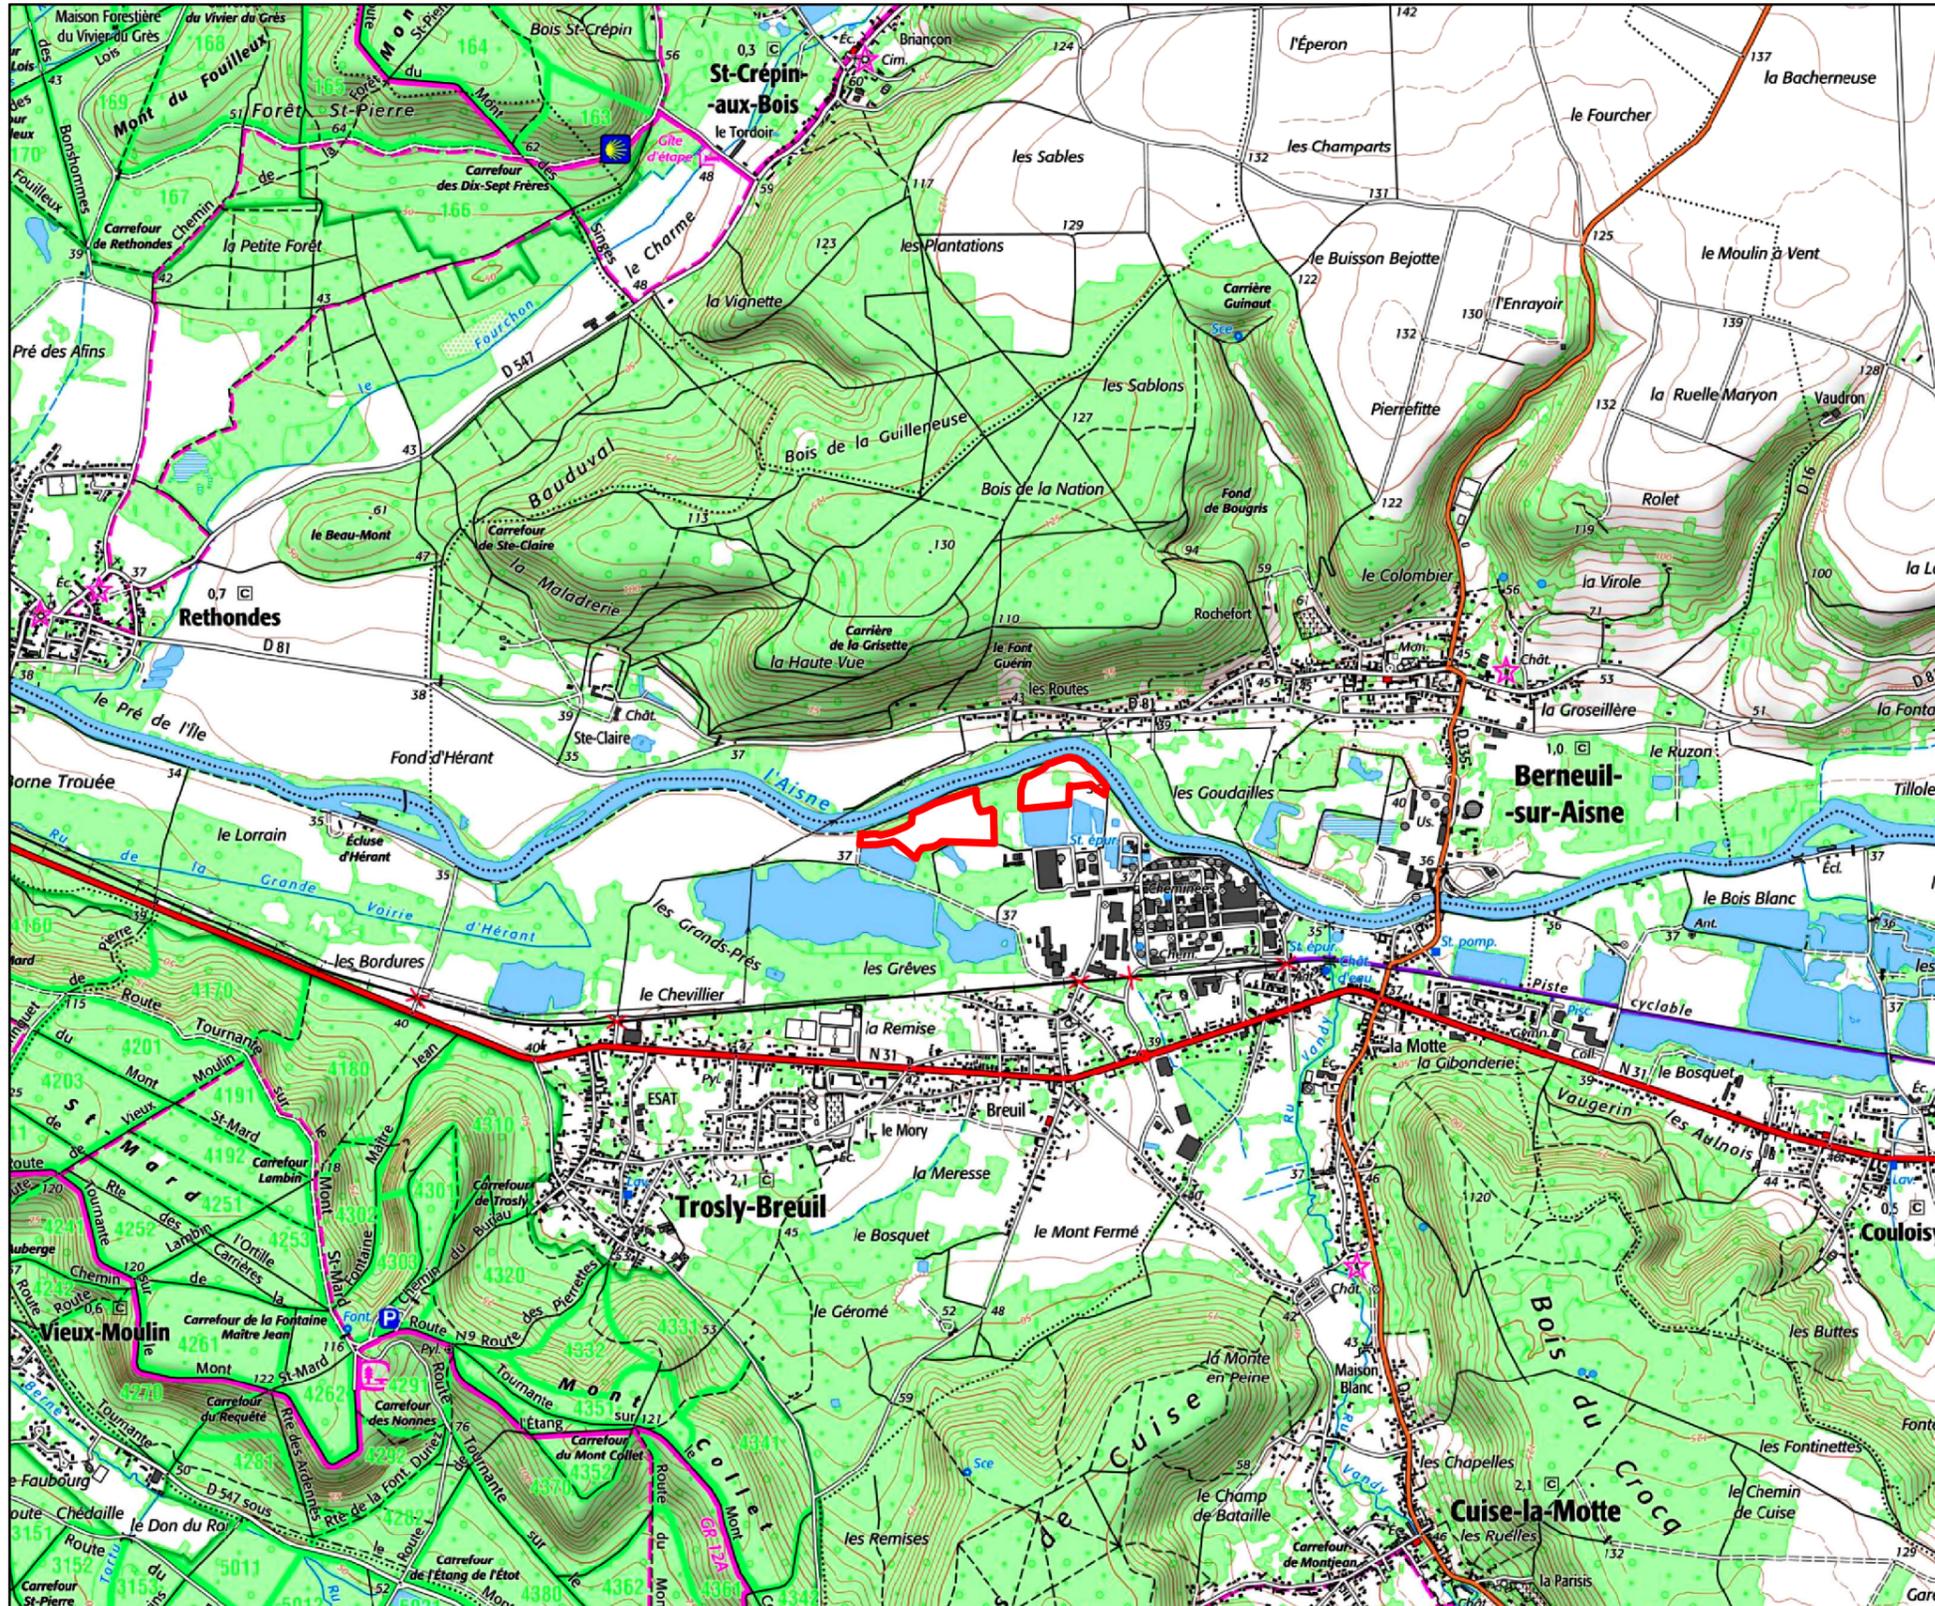

Légende

Aire d'étude

FREDERIQUE
LONCHAMPT
ARCHITECTE
60 rue Thiers - 35000 Lorient
02 97 45 71 72
architecte@lonchampt.com
N° Ordre 080319
SIRET 799 511 191 00014
APE 7111Z

