




Détail 1 : Poste de livraison

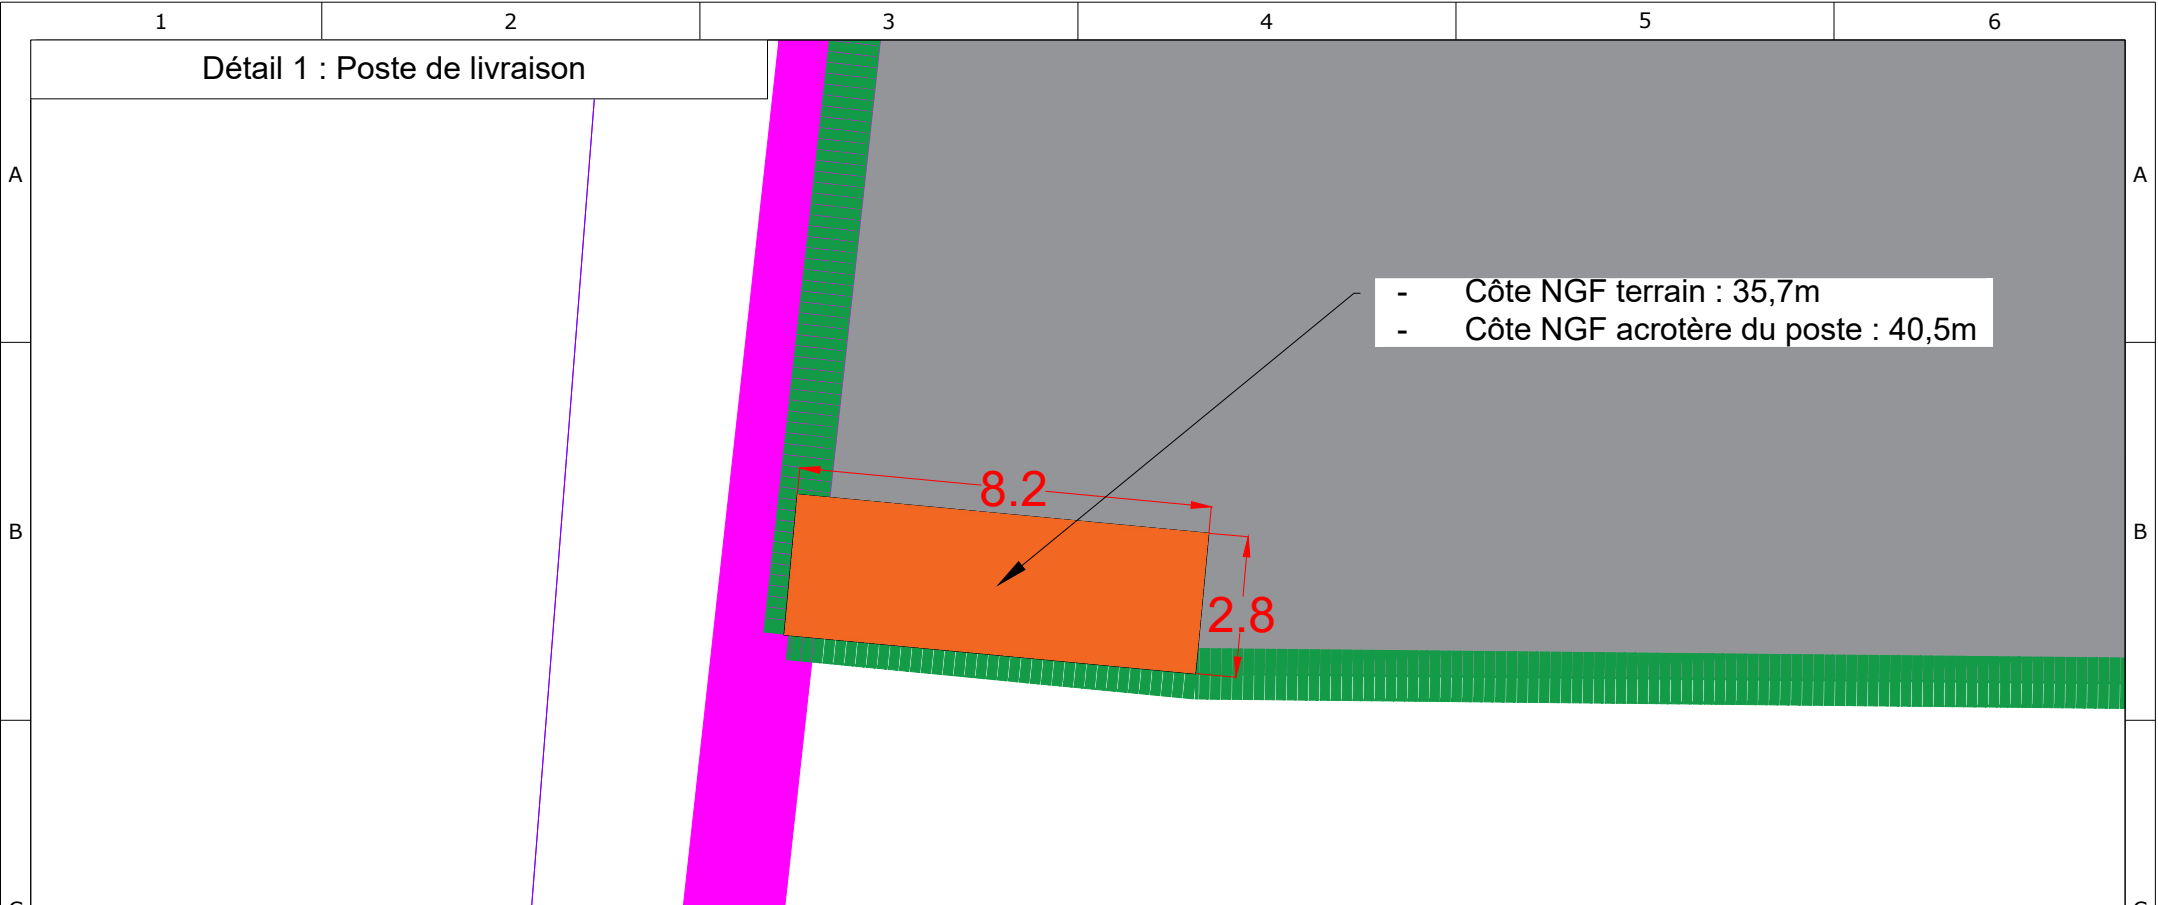

Détail 2 : Transformateur

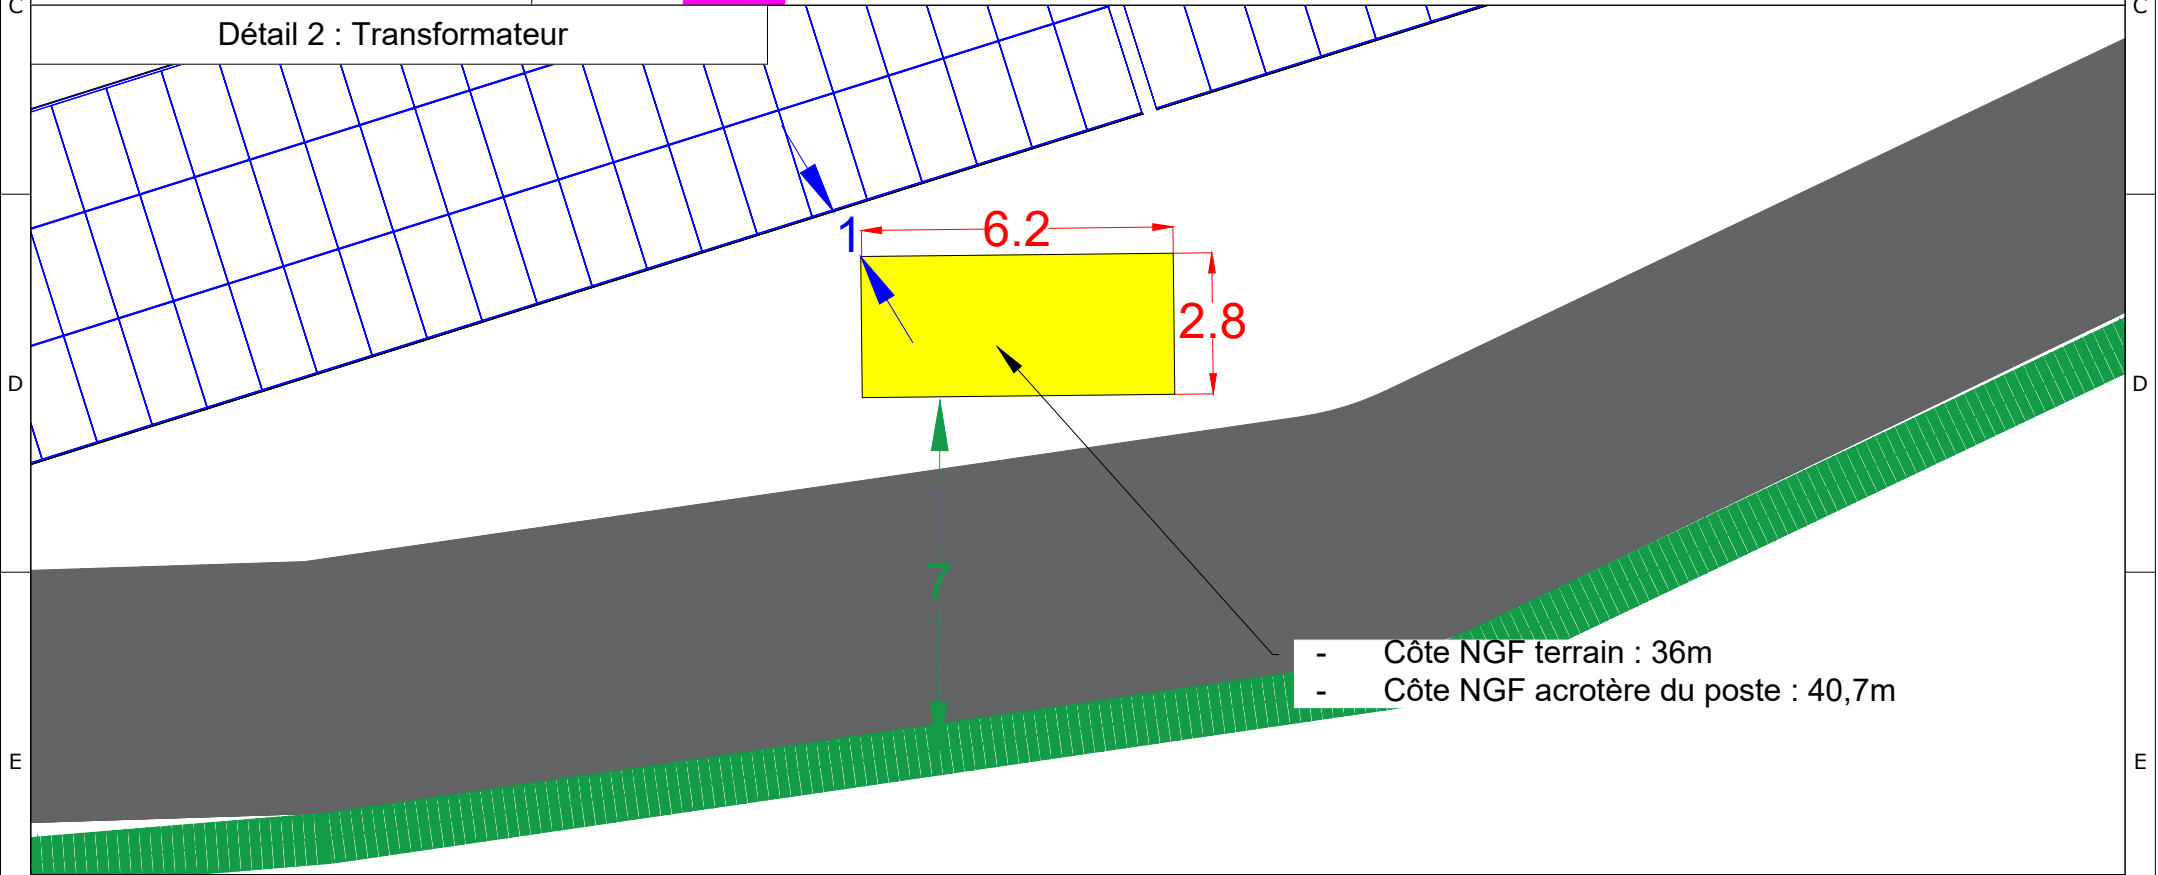

Détail 3 : Transformateur

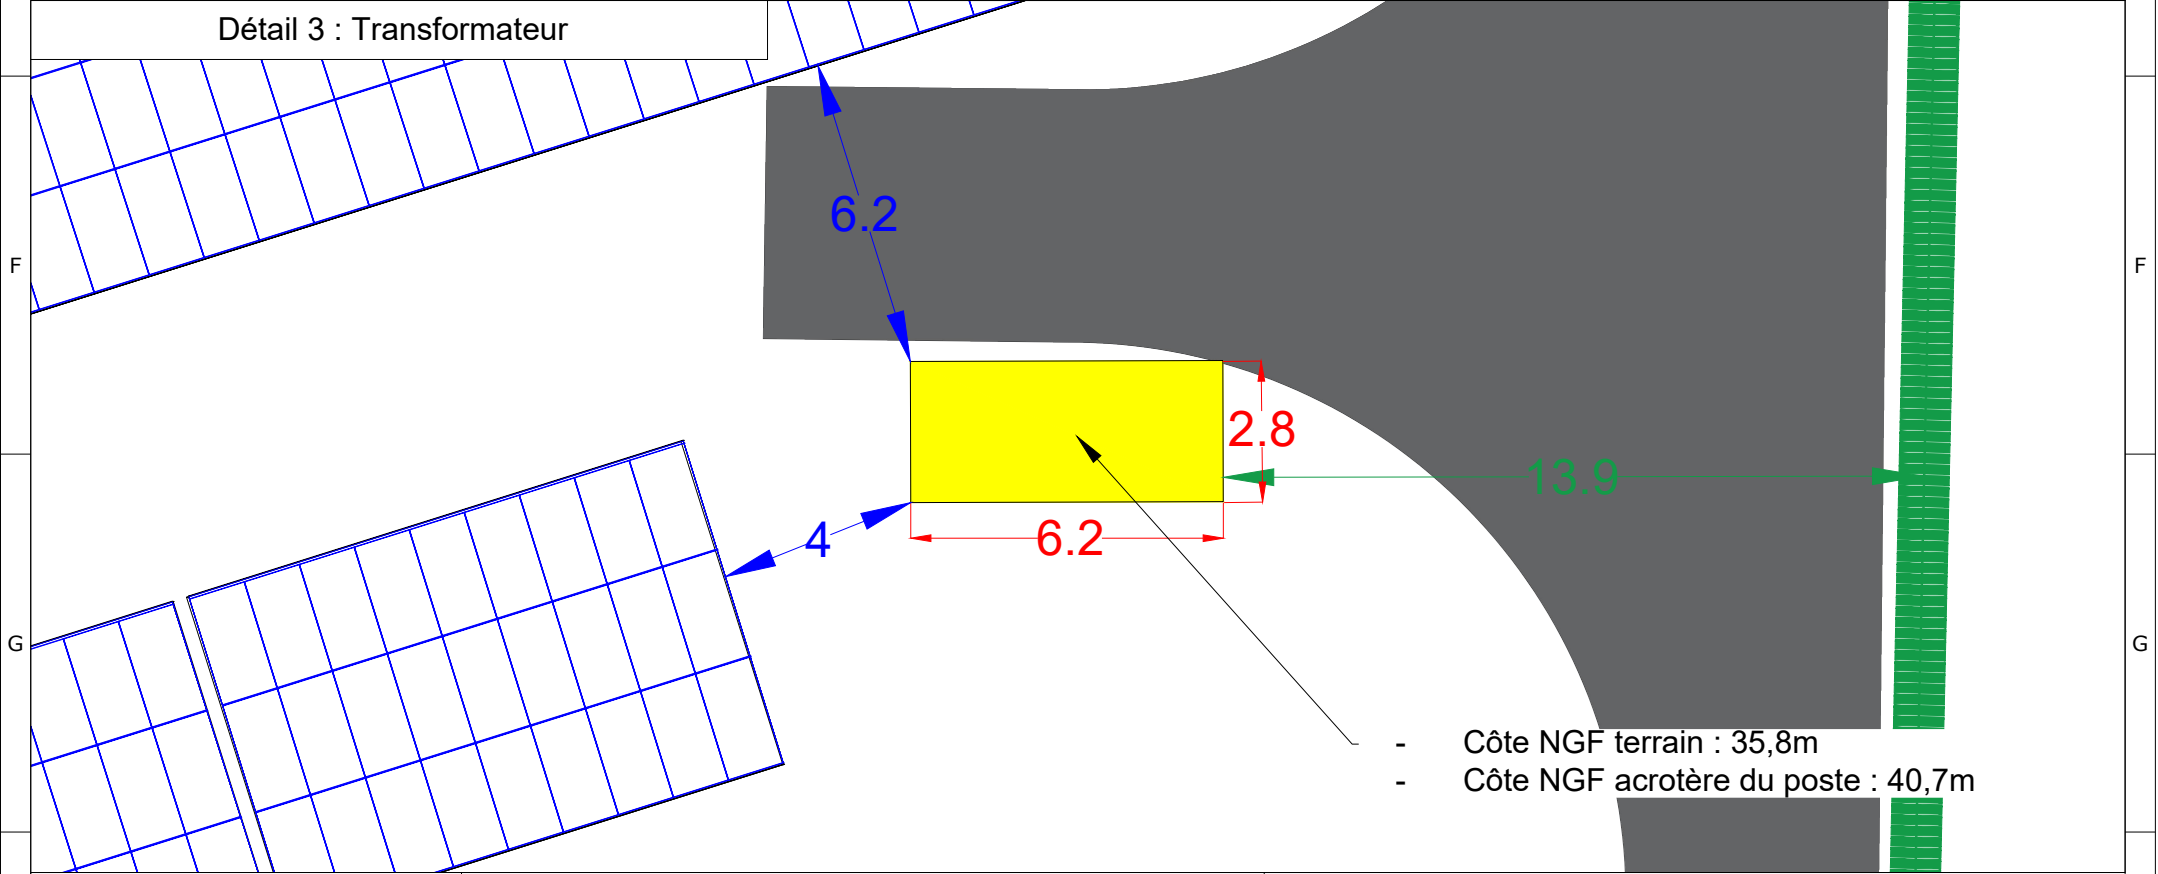

Projet photovoltaïque

Référence	Le port à Pierre
Commune	Trosly-Breuil
Section	AA
Parcelles	1, 2, 9


PC2-3b
Plan de masse
Dimensions des constructions

	Date	Nom
Editeur	06/10/2022	OLA
Contrôle	08/10/2022	GLE

Informations

Surface clôturée	8,43 ha

- Unité foncière
- Limites cadastrales
- Clôture
- Poste de livraison
- Poste de transformation
- ▨ Panneaux photovoltaïques
- Voirie lourde
- Zone de déchargement
- XX— Dimensions du poste
- XX— Distance poste-panneaux
- XX— Eloignement clôture

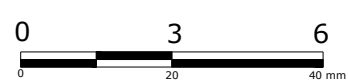

Echelle	1:150
Format	A3
Unité	Mètres