



Détail 3 : Transformateur

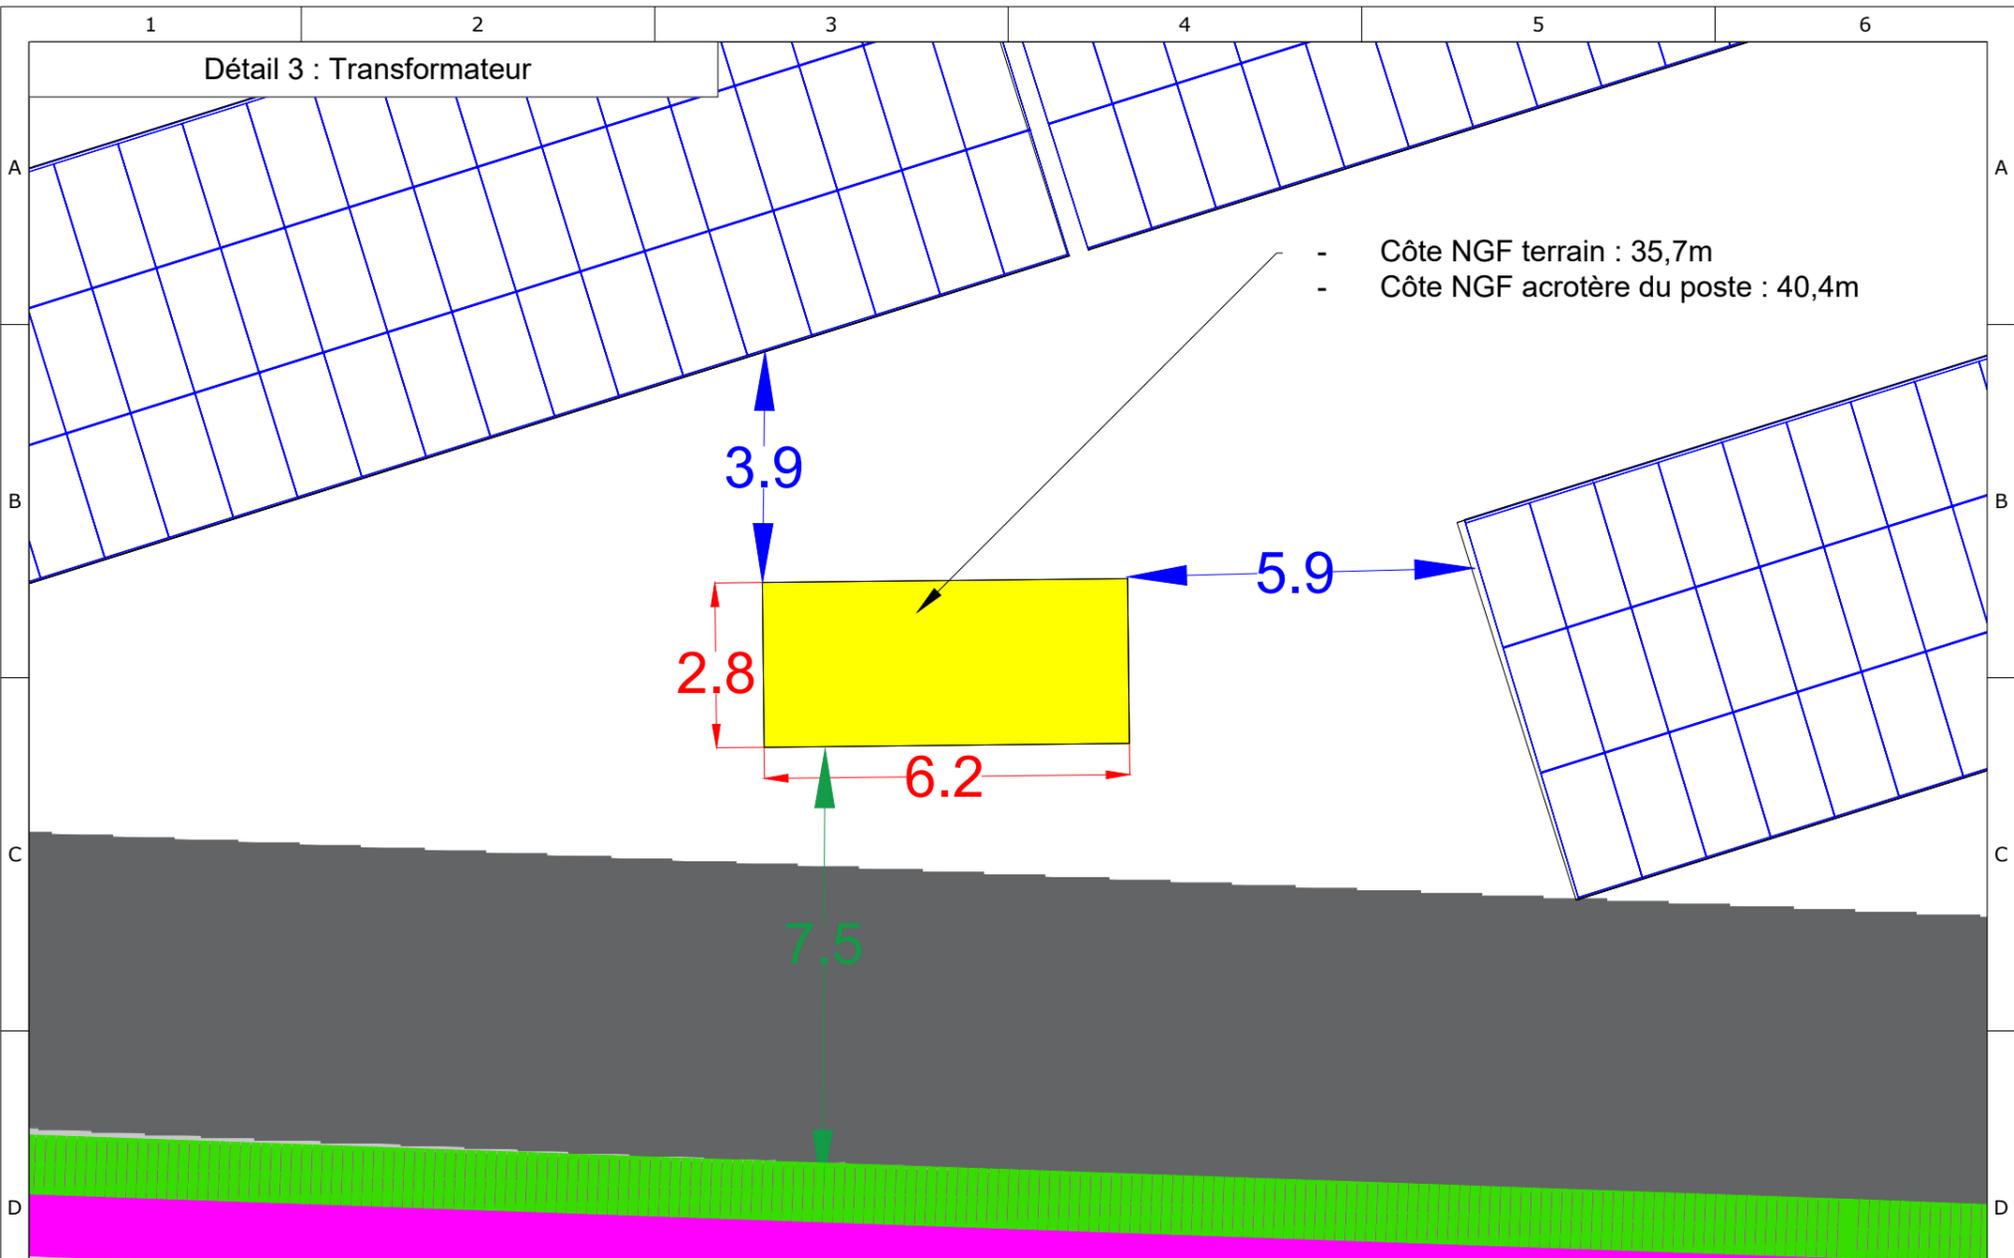

Détail 2 : Transformateur

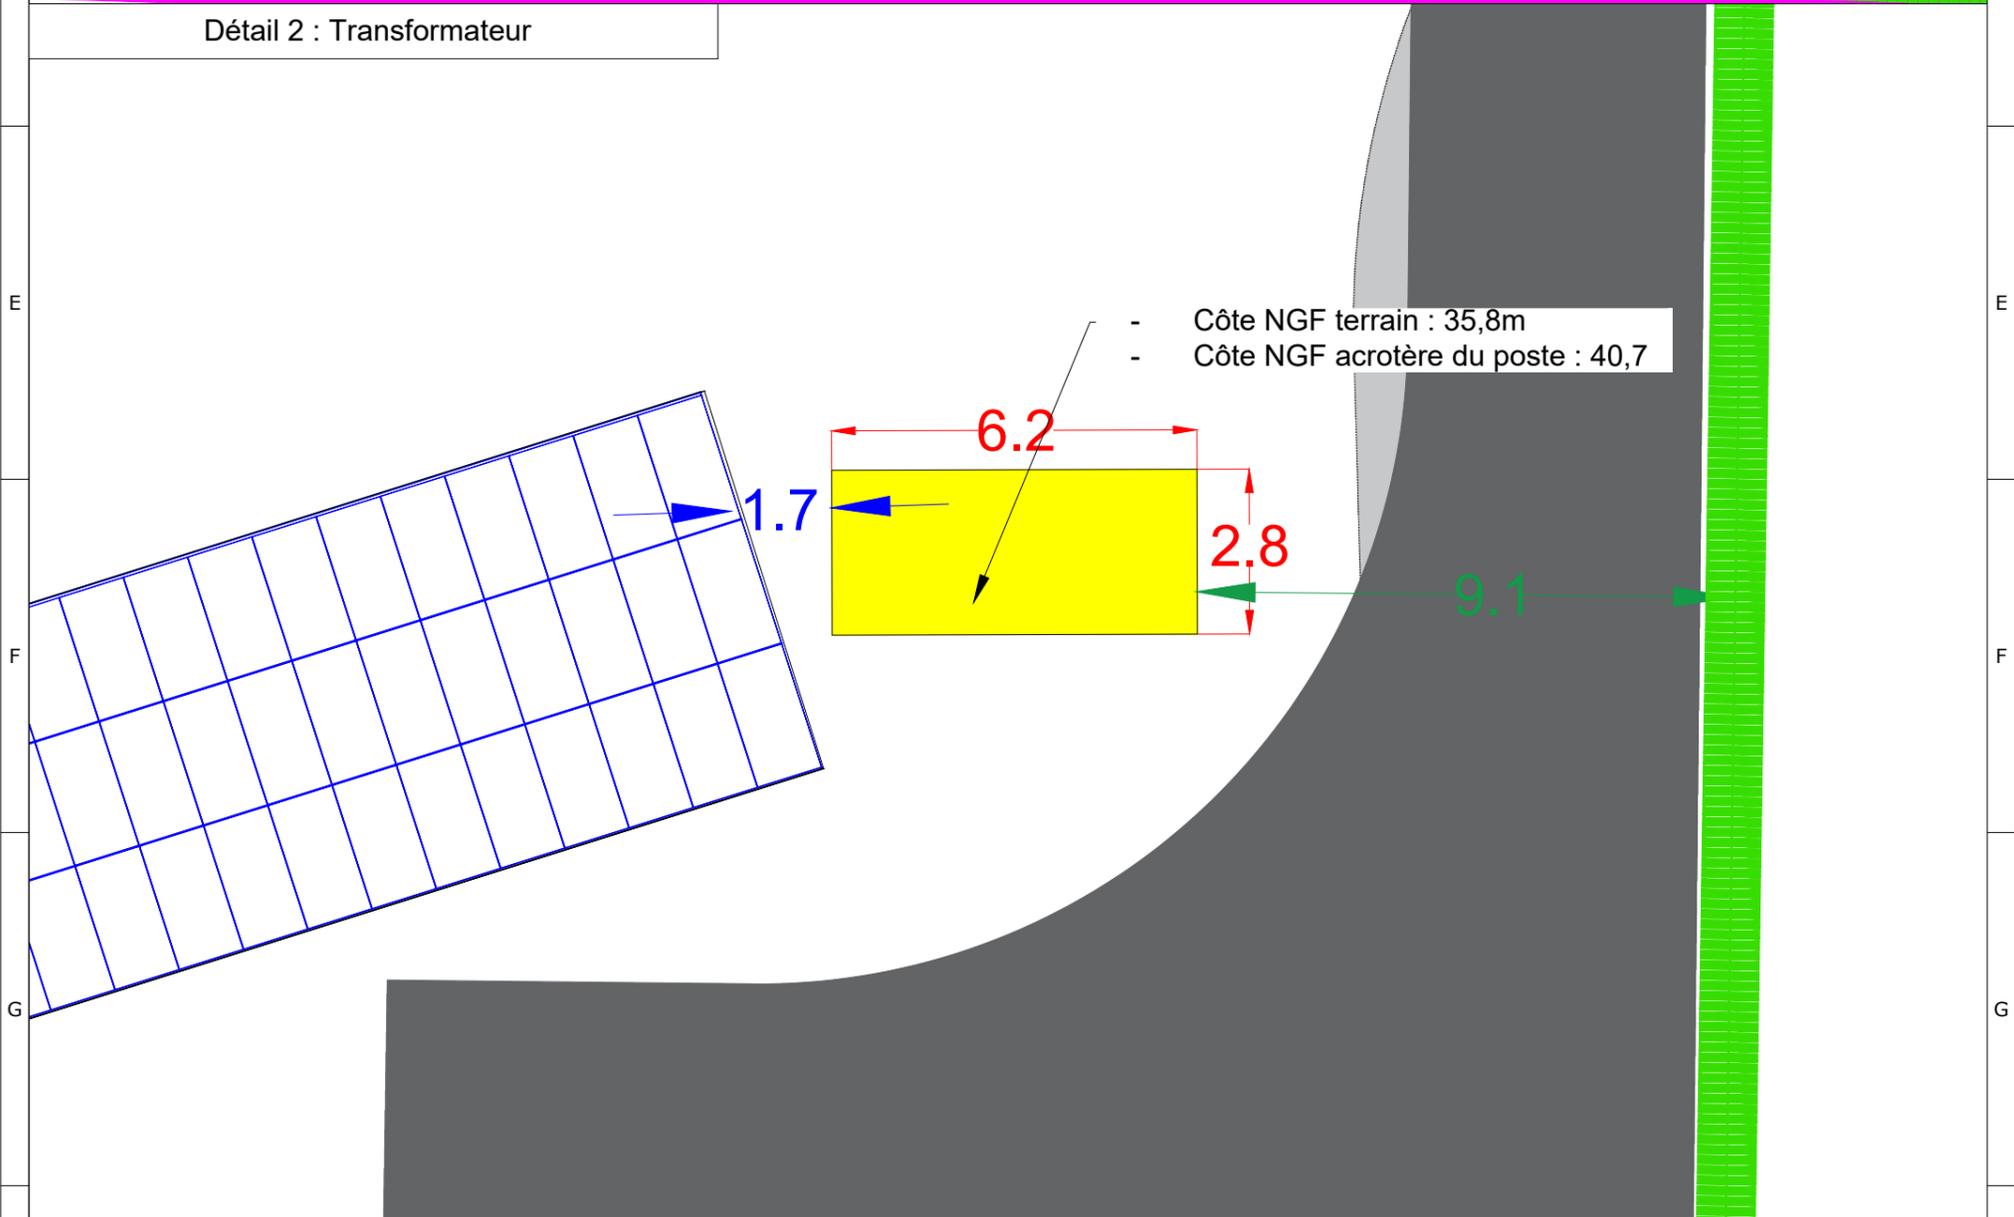

Projet photovoltaïque

Référence	Le Port à Pierre
Commune	Trosly-Breuil
Section	AA
Parcelles	1, 2, 9


PC2-3c
Plan de masse
Dimensions des constructions

	Date	Nom
Editeur	19/04/2022	OLA
Contrôle	20/04/2022	GLE

Informations

Surface clôturée 11,54 ha

- Unité foncière
- Limites cadastrales
- Clôture
- Poste de livraison
- Poste de transformation
- Panneaux photovoltaïques
- Voirie lourde
- Voirie semi-perméable
- Dimensions du poste
- Distance poste-panneaux
- Eloignement clôture

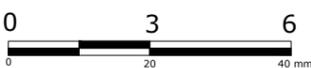

Echelle	1:150
Format	A3
Unité	Mètres