



A-A' zoom 1 - 1:500


A-A' zoom 2 - 1:500

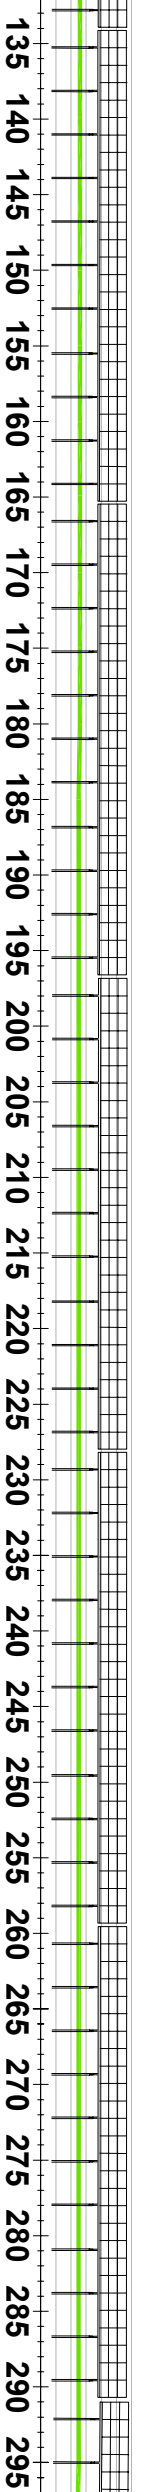


A-A' zoom 3 - 1:500

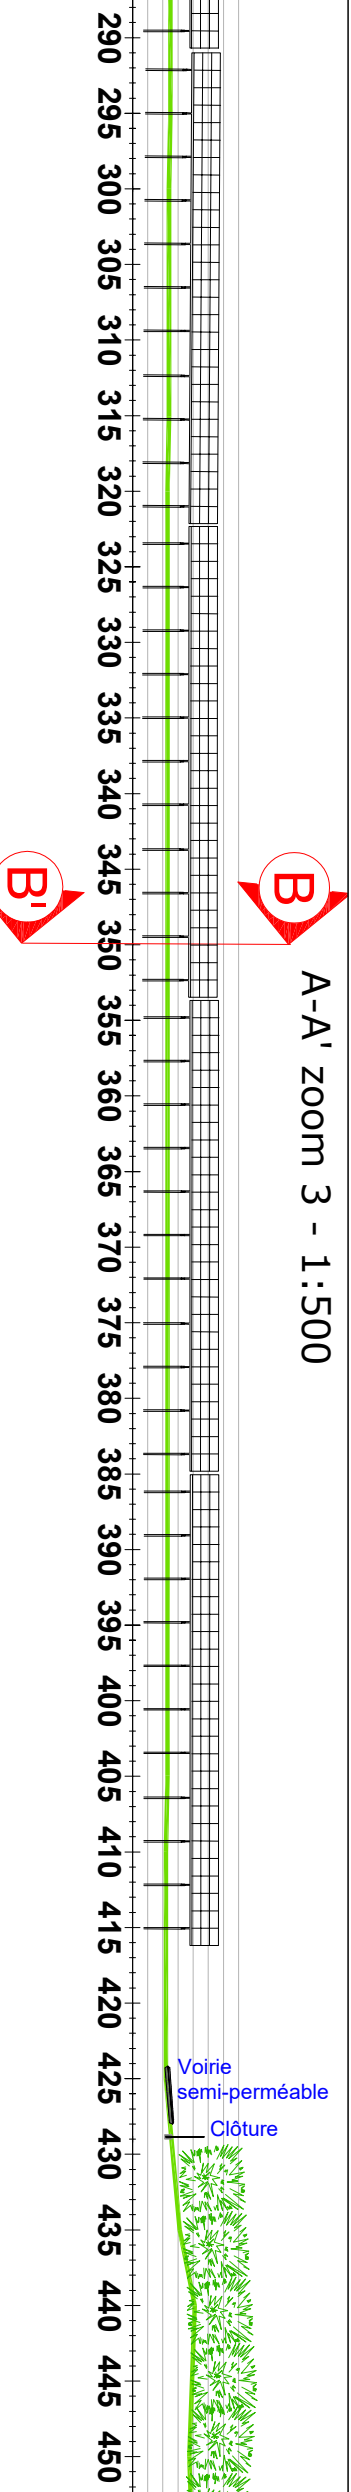


A-A' zoom 4 - 1:500

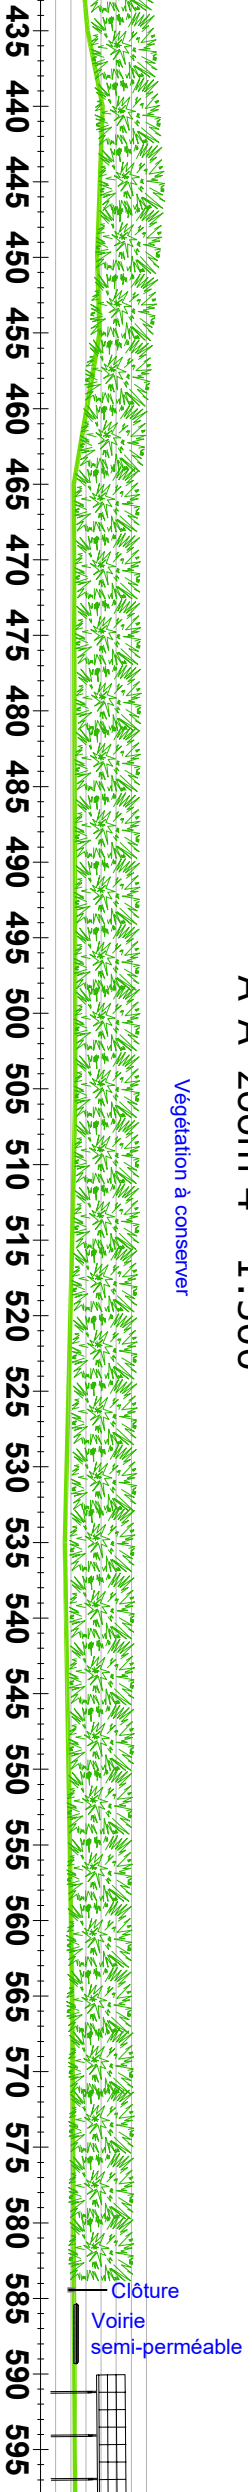

A-A' zoom 5 - 1:500

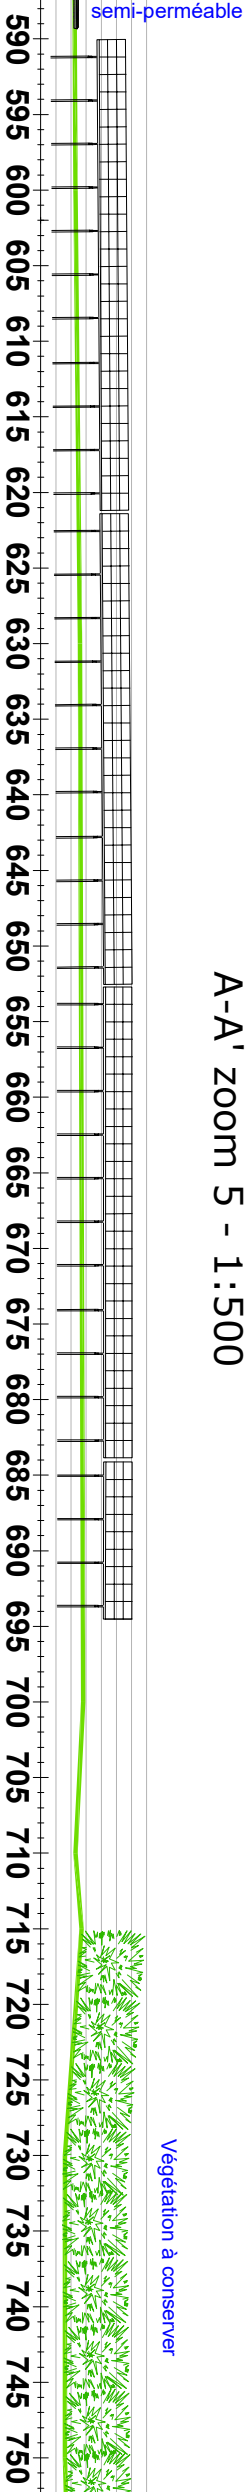


A-A' zoom 6 - 1:500

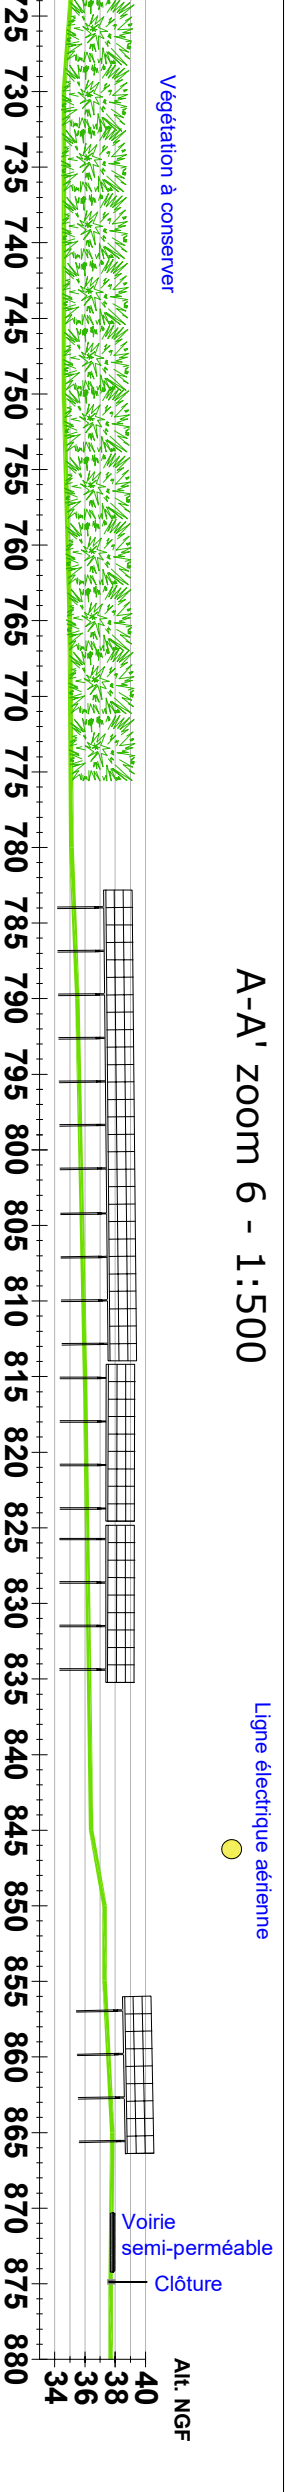

Projet photovoltaïque
SAS CPV SUN 40
 Immeuble Le Blasco
 966 Avenue Raymond Dugrand
 CS66014
 34060 Montpellier

PC3b
 Coupe du terrain et des constructions

Référence	Le port à Pierre
Commune	Trosly-Breuil
Section	AA
Parcelles	1, 2, 9

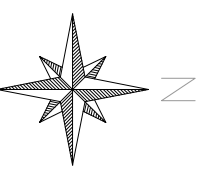

Informations	
Surface clôturée	8,43 ha
Terrain naturel Panneau incliné à 15°	

Echelle	Variable
Format d'impression	A3
Unité des mesures	Mètres

Date	Nom
Editeur	OLA
Contrôle	GLE

FREDERIQUE
 LONCHAMPT
 ARCHITECTE
 10 Rue de la République
 34000 Montpellier
 04 67 78 21 10
 SIRET 7821181020044
 APT 1112