



Vue de face: clôture fils acier soudés et poteaux de support
 Matériau: acier galvanisé thermolaqués
 Couleur: Acier galvanisé RAL 6011 (vert réséda)

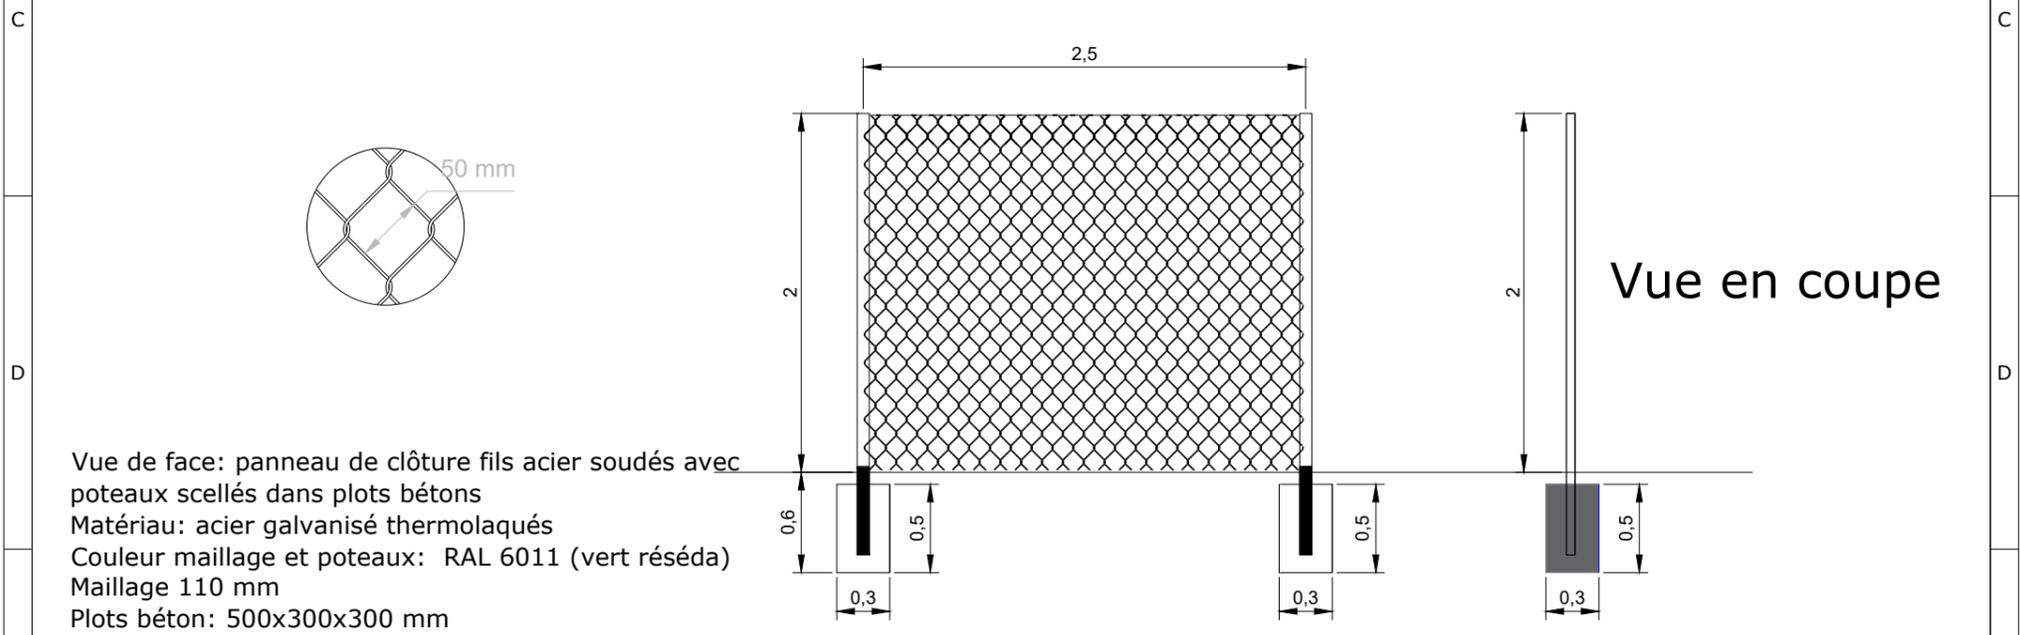

Vue de face: panneau de clôture fils acier soudés avec poteaux scellés dans plots bétons
 Matériau: acier galvanisé thermolaqués
 Couleur maillage et poteaux: RAL 6011 (vert réséda)
 Maillage 110 mm
 Plots béton: 500x300x300 mm

Vue en coupe

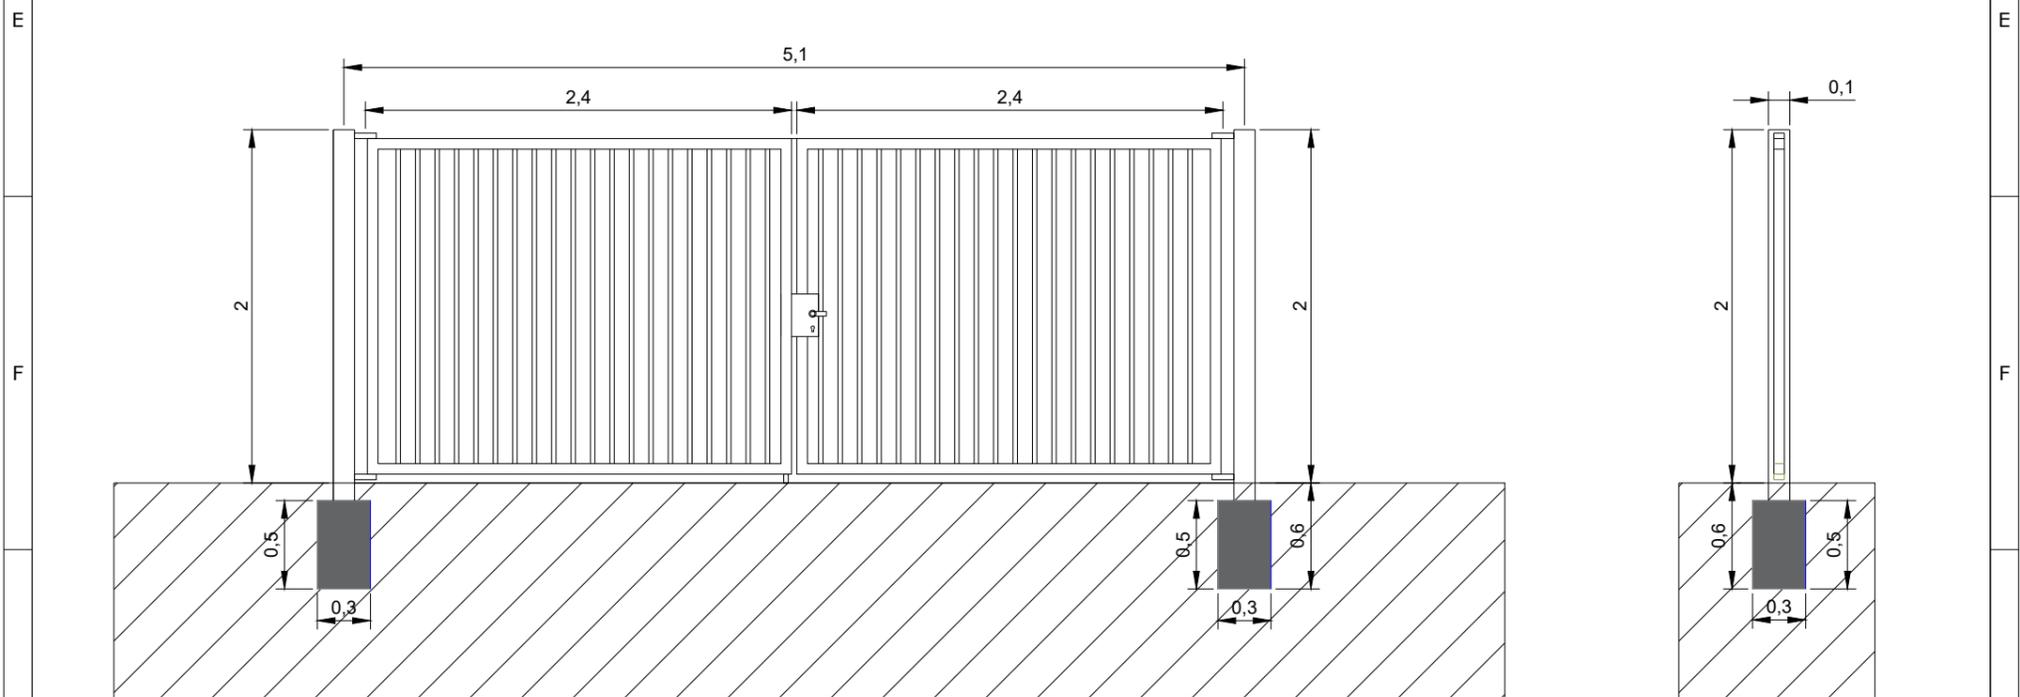

Vue de face

Vue en coupe

Vue de face: portail pivotant à double vantaux avec poteaux scellés dans plots béton
 Matériau: acier galvanisé thermolaqué
 Couleur: Acier galvanisé RAL 6011 (vert réséda)

Projet photovoltaïque		PC5-4 Façades et toitures Clôture et portail	Informations	
Référence	Le Port à Pierre		Surface cloturée	8,43 ha
Commune	Trosly-Breuil			
Section	AA			
Parcelles	1, 2, 9			
SAS CPV SUN 40 Immeuble Le Basco 966 Avenue Raymond Dugrand CS66014 34060 Montpellier		Date	Nom	
		Editeur	06/10/2022 OLA	
		Contrôle	08/10/2022 GLE	
				
				
				
		Echelle	1:40	
		Format	A3	
		Unité	Mètres	