

RÉVISION DU PLAN LOCAL D'URBANISME

15U20

Rendu exécutoire
le



EMPLACEMENTS RÉSERVÉS

Date d'origine :
Septembre 2022

4d

ARRÊT du Projet - Dossier annexé à la
délibération municipale du 18 Novembre 2022

APPROBATION - Dossier annexé à la
délibération municipale du

Urbanistes :

Mandataire : ARVAL

Agence d'Urbanisme ARVAL
Sarl MATHIEU - THIMONIER - CARRAUD
3 bis, Place de la République - 60800 CREPY-EN-VALOIS
Téléphone : 03 44 94 72 16 - Fax : 03 44 94 72 01
Courriel : Nicolas.Thimonier@arval-archi.fr

Equipe d'étude :

N. Thimonier (Géog-Urb)

Participation financière : Conseil Départemental de l'Oise



LISTE DES EMPLACEMENTS RÉSERVÉS

N° ER	RÉFÉRENCE PARCELLE CADASTRALE	SUPERFICIE	BÉNÉFICIAIRE	DESTINATION
ER n°1	Section AD n°25	2 433 m2	Commune	Aménagement d'équipements publics et d'une liaison jusqu'au Chemin de la Grande Haie derrière la mairie
ER n°2	Section AB n°27 (en partie) n°78 (en partie)	700 m2	Commune	Extension du cimetière communal

Emplacement réservé n°1



Echelle : 1/1000

0 10 20 30 m



Parcelle : AD n°25

165

LE VILLAGE

164

32

rural

163

25

20

180

181

182

179

162

24

21

23

Mairie Ecole

154

155

22

130

16

153

96

13

152

12

17

Chemin







n° 1

14

15

149

10

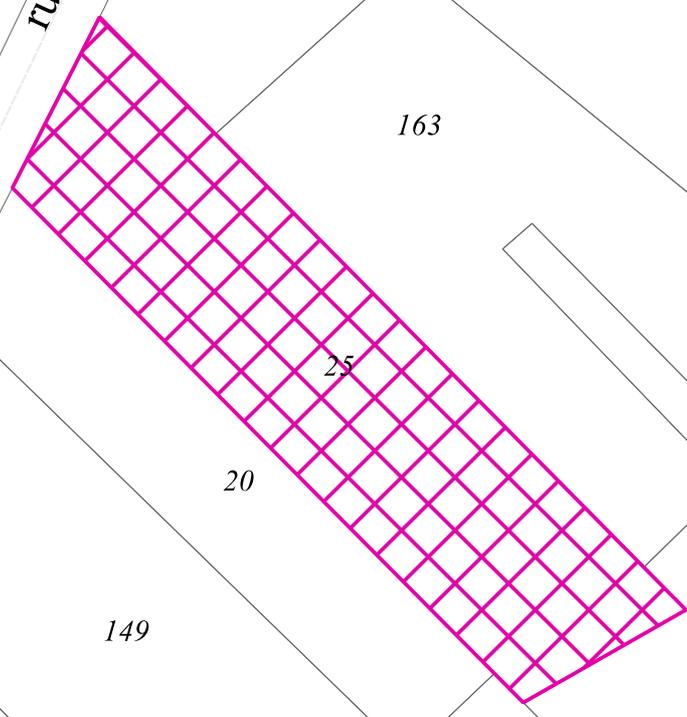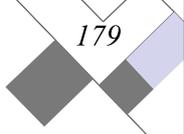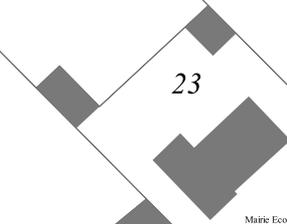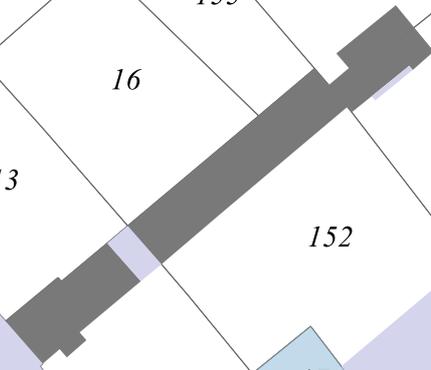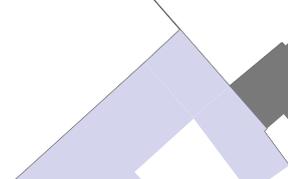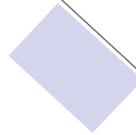

Emplacement réservé n°2

Echelle : 1/1000

Parcelle : AB n°27p, 78p



0 10 20 30 m

