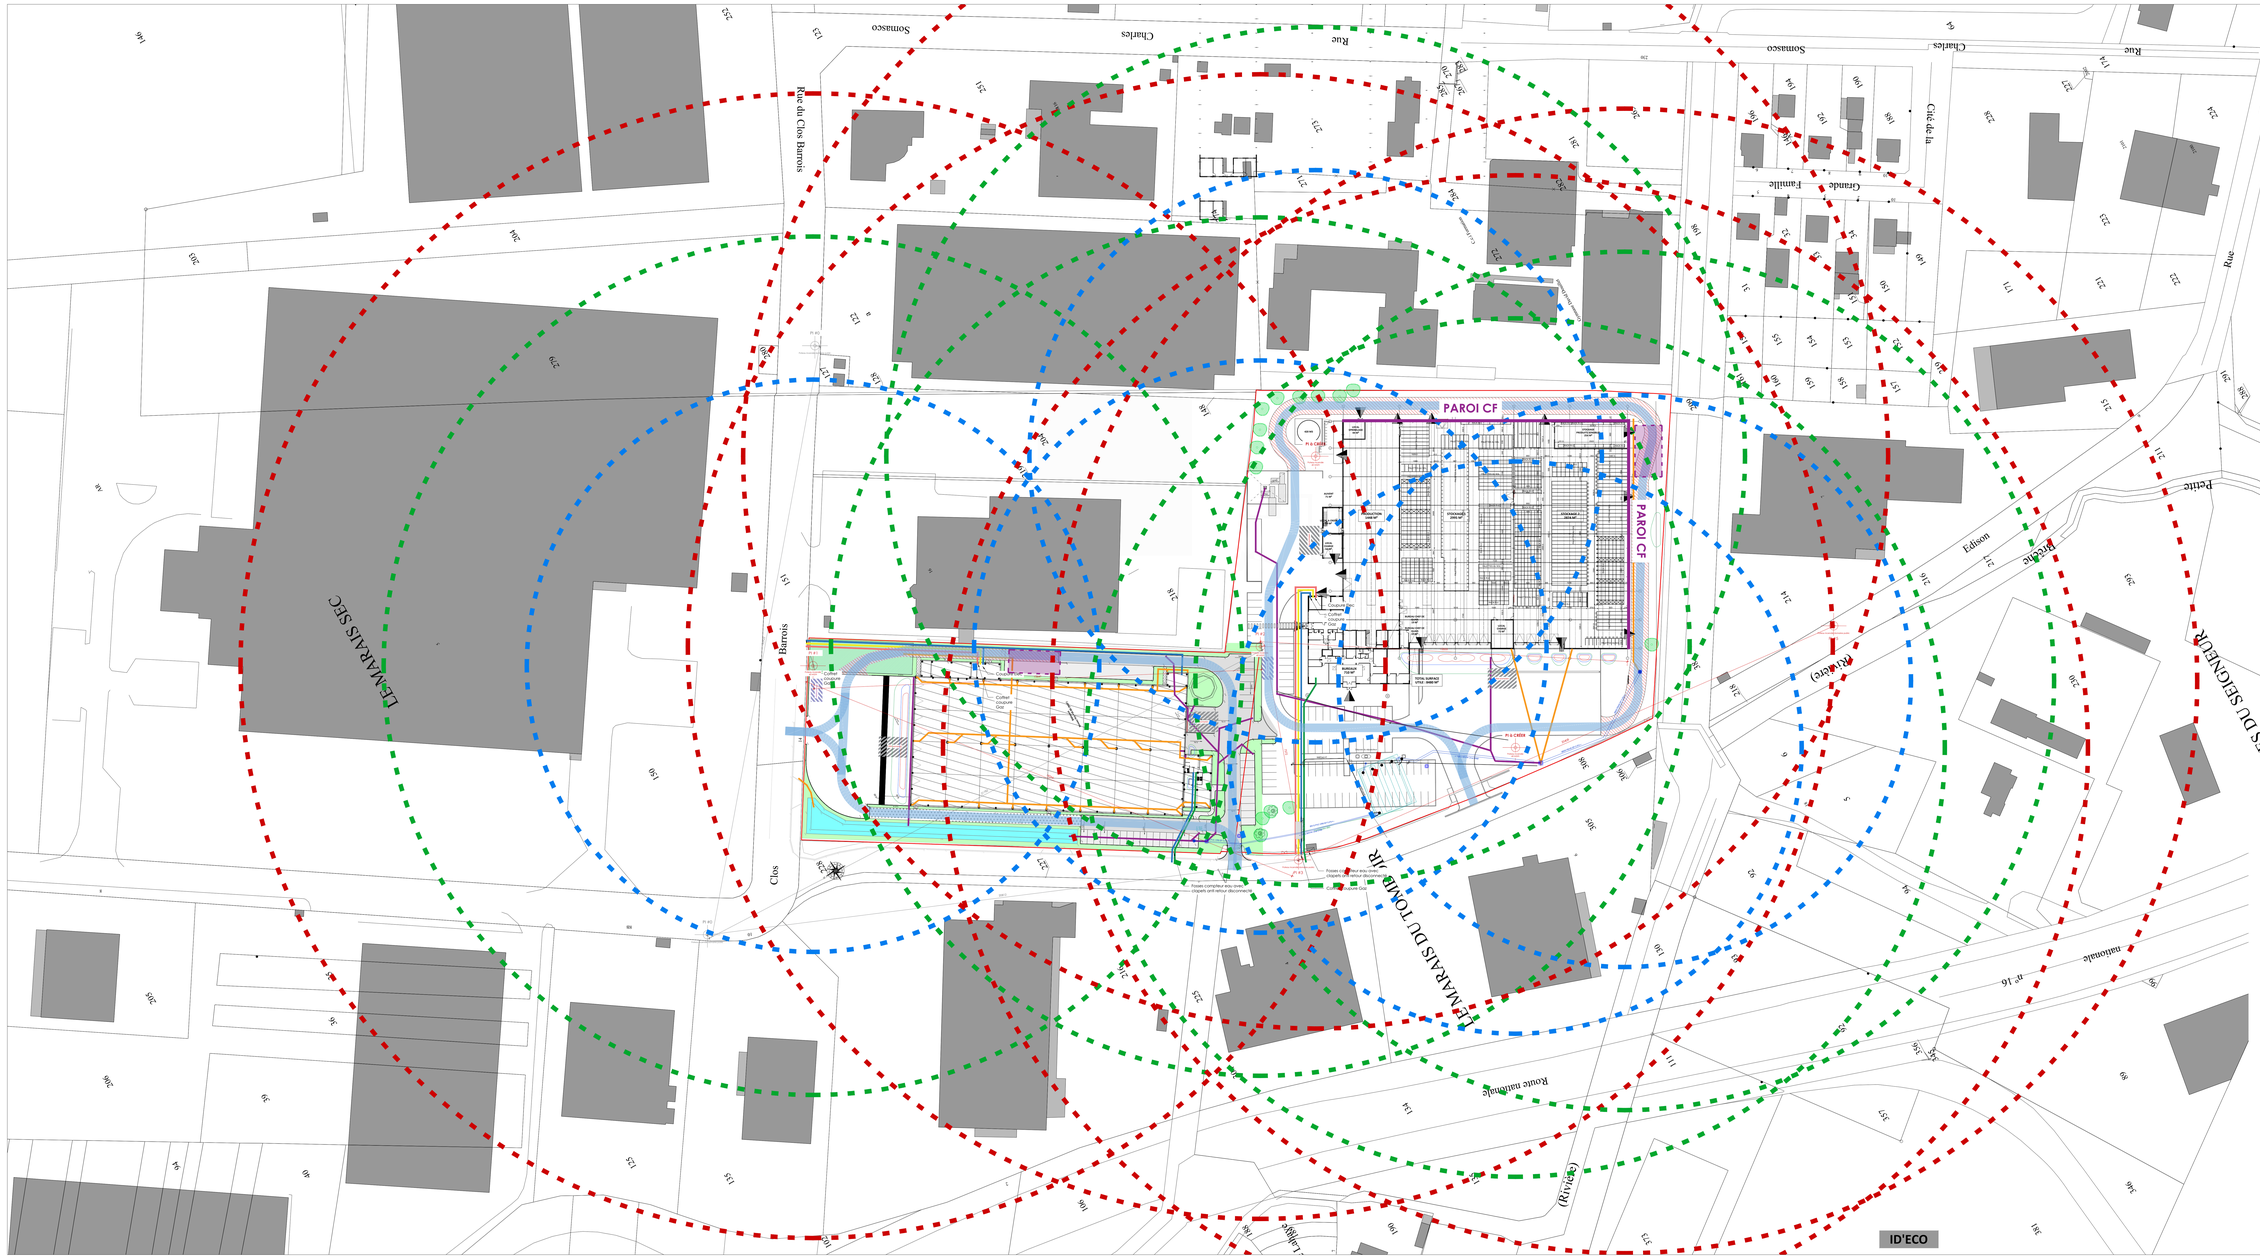

Abalone
Construisez bien entouré

A B A L O N E
393 Rue du Général de Gaulle
59700 MARCQ EN BARŒUL
Tél. 03 20 04 04 41

- 01 -

Maître d'Ouvrage

© COPYRIGHT - THIS PLAN IS THE PROPERTY OF ABALONE. REPRODUCTION PROHIBITED WITHOUT PRIOR WRITTEN AUTHORISATION

ABENA FRANTEX
5 RUE THOMAS EDISON - 60.180 NOGENT SUR OISE

Localisation projet	5 RUE THOMAS EDISON - 60.180 NOGENT SUR OISE
Désignation programme	Réseaux VRD / Extension couverte
Nom du plan	**PLAN D'ENSEMBLE**
Phase | **Date** | **Echelle**	DOE - Ind. A 05 09 2023 Ech. : 1:300e

Dossier Abalone #220801A8 - Fichier 2023.09.05_A_Plans ABENA.dwg