- Bâtiment NS01 :	8879,36 M²
- Voirie NS01 :	6798,53 M²
- Bâtiment NS02 :	4721,23 M²
- Voirie NS02 :	4103,48 M²

- Réseau EP voirie
- Réseau EP toiture
- Réseau Eau potable
- Evacuation EU
- Réseau GAZ
- Réseau ELEC

- Aires mise en échelle pompiers, 7x10M de long à 1m de la façade minimum, pente inférieure à 10% et zébras au sol
- Aires apiration pompiers, 4x8M de long, pente entre 2 et 7% et zébras au sol
- Accès dévidoir 1,80m passage libre
- Voie 1,80m dévidoir

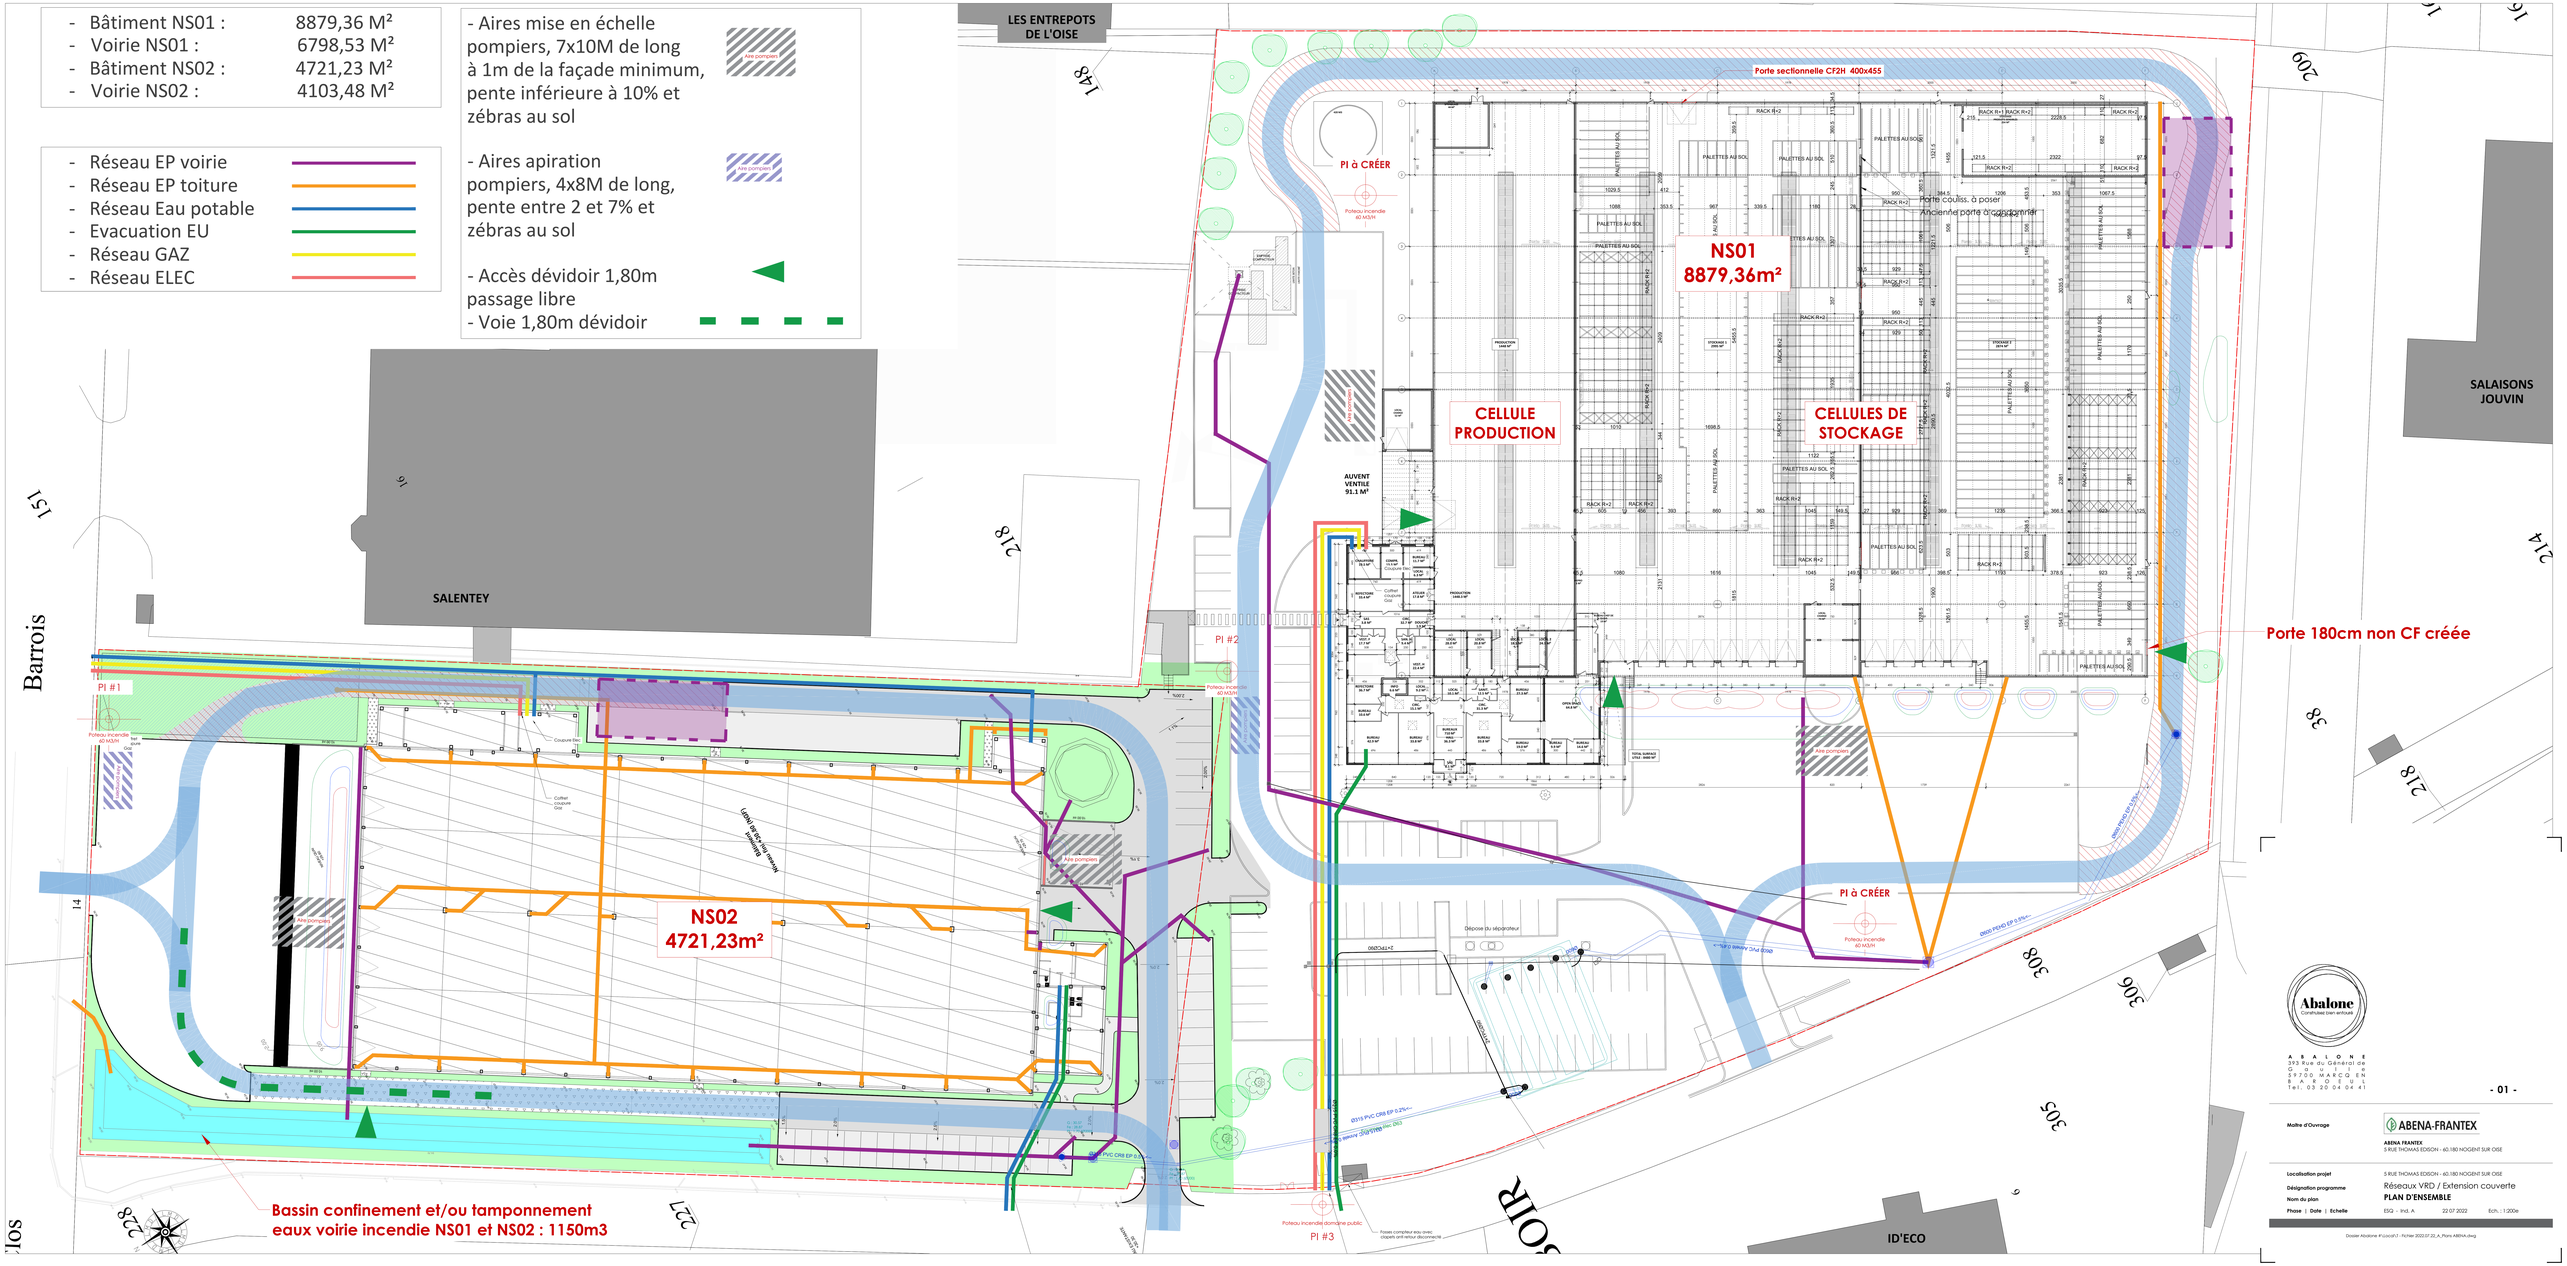
LES ENTREPOTS DE L'OISE
SALENTEY
SALAISONS JOUVIN
ID'ECO
Barrois
Porte sectionnelle CF2H 400x455
PI à CRÉER
Poteau incendie 60 M3/H
NS01
8879,36m²
CELLULE PRODUCTION
CELLULES DE STOCKAGE
Porte coulissante à poser
Ancienne porte à condamner
AUVENT VENTILE 91.1 M²
Porte 180cm non CF créée
PI #1
PI #2
PI #3
NS02
4721,23m²
Aire pompiers
Bassin confinement et/ou tamponnement eaux voirie incendie NS01 et NS02 : 1150m3
Poteau incendie domaine public
Fosses compteur eau avec clapets anti-retour disconnecte
Déposé du séparateur
Ø315 PVC CR8 EP 0.2%
Ø500 PVC CR8 EP 0.2%
Ø500 PEHD EP 0.5%
Ø400 PVC CR8 EP 0.2%
Ø400 PEHD EP 0.5%
Ø300 PVC CR8 EP 0.2%
Ø300 PEHD EP 0.5%
Ø150 PVC CR8 EP 0.2%
Ø150 PEHD EP 0.5%
Ø100 PVC CR8 EP 0.2%
Ø100

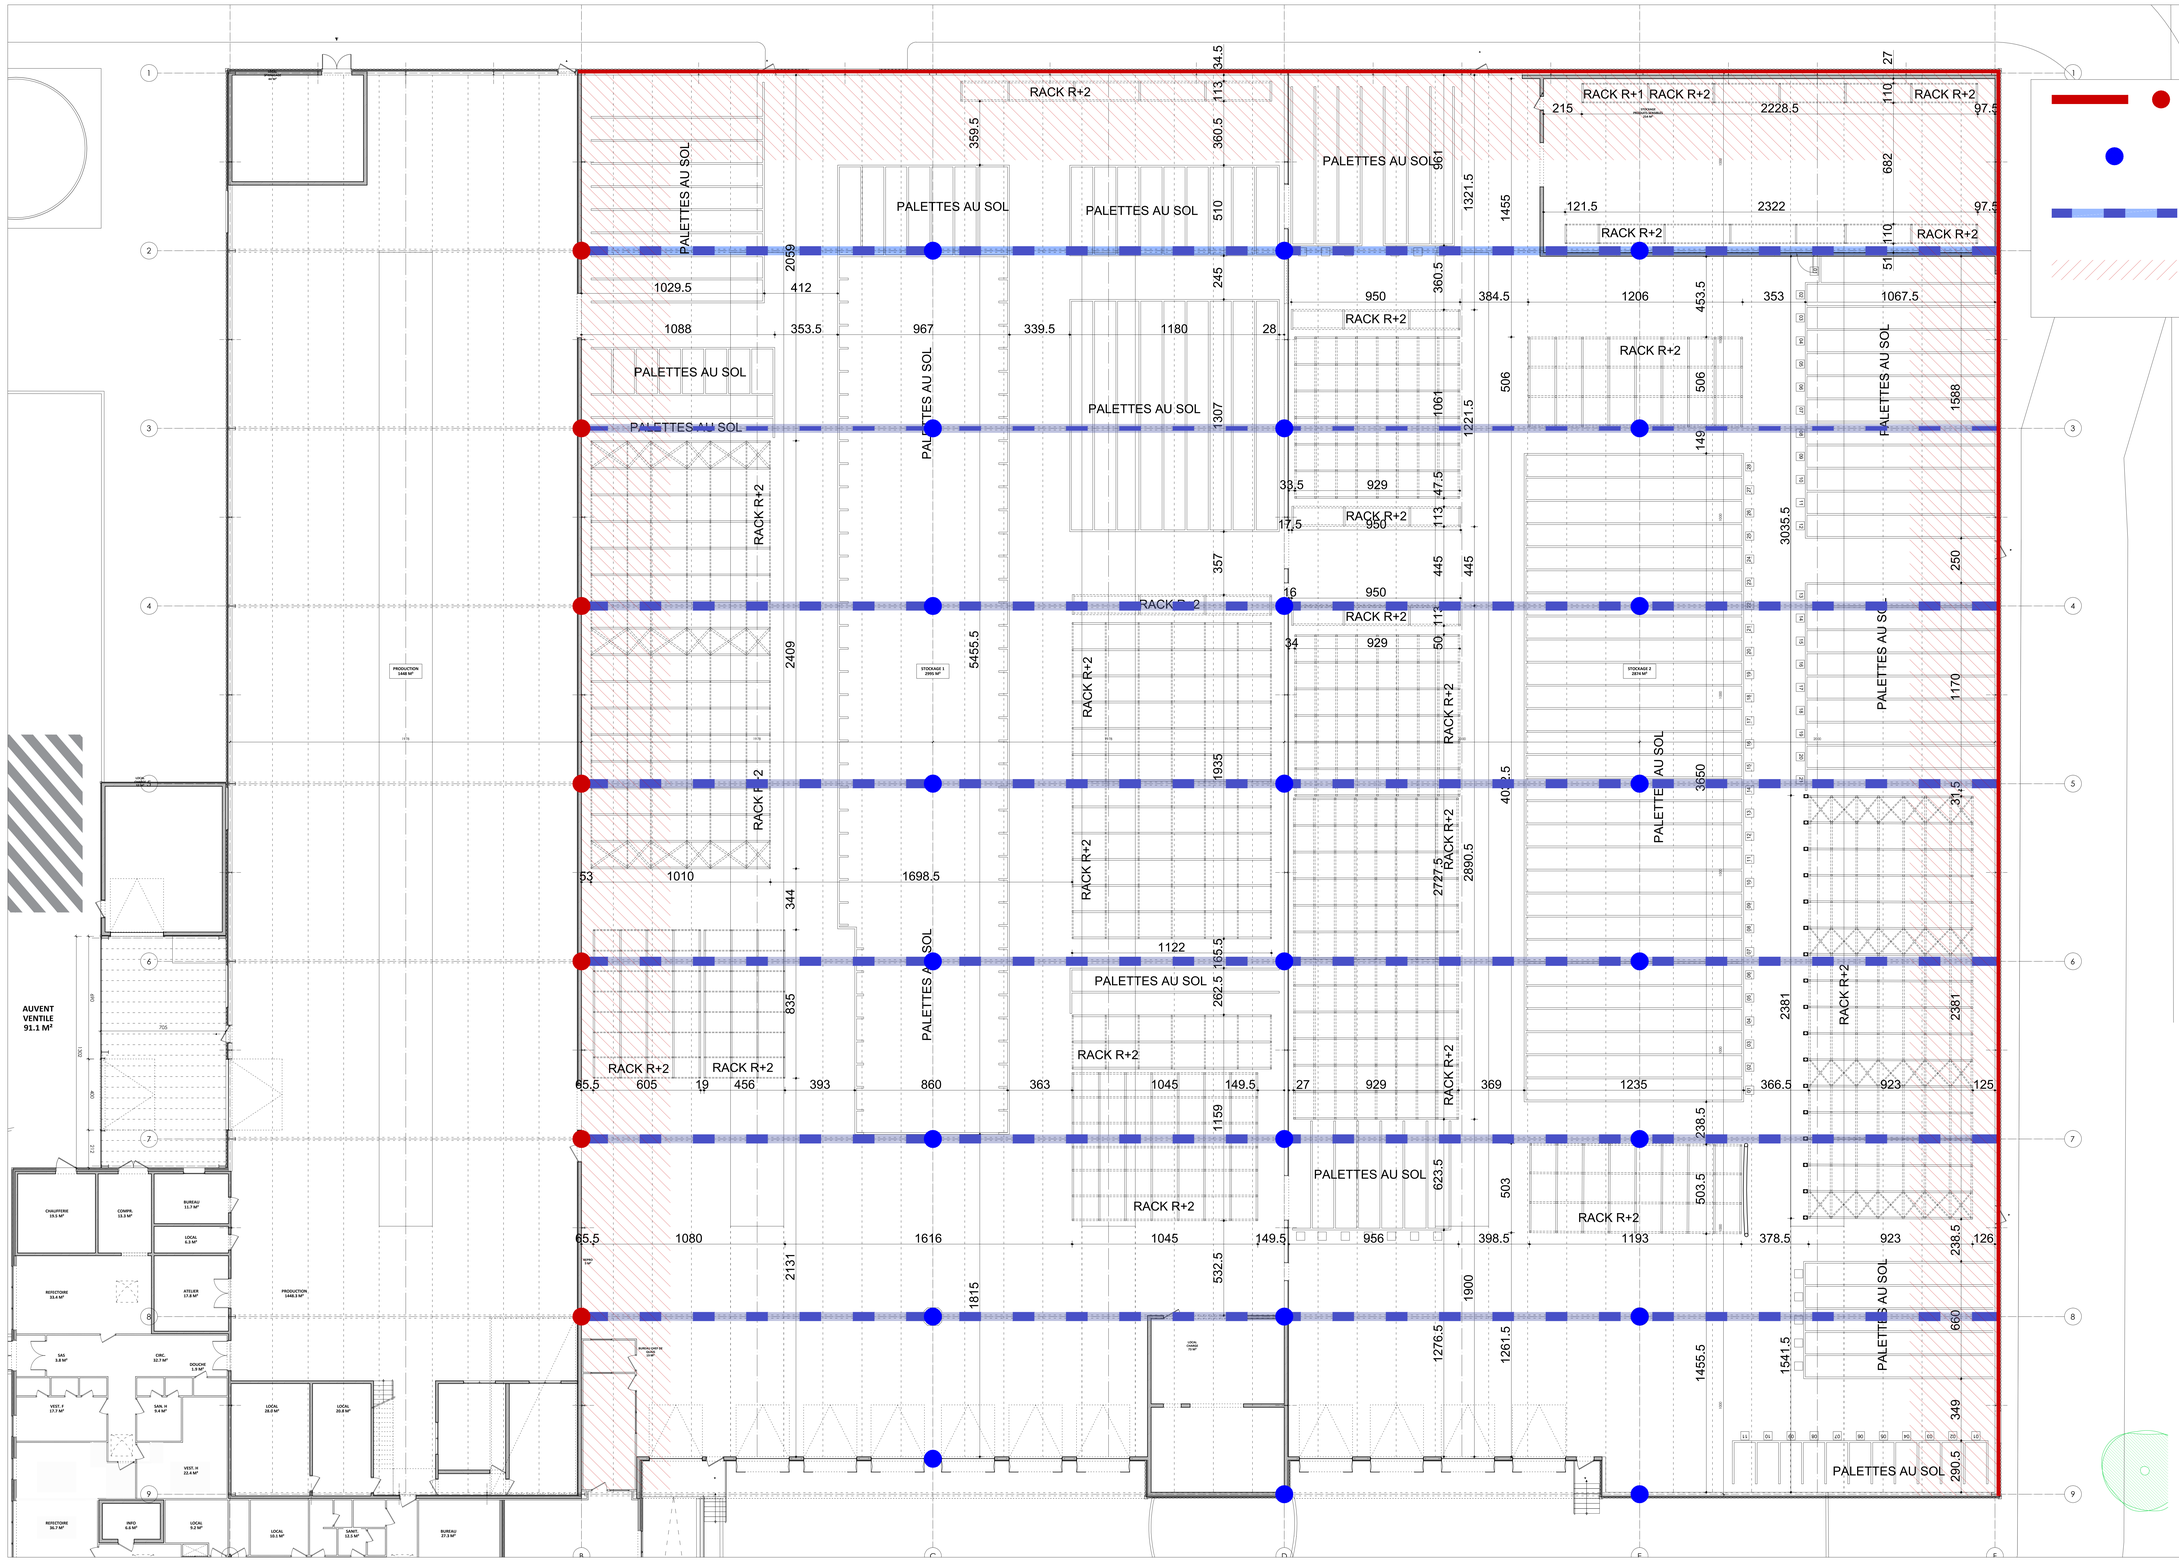

- Murs panneaux sandwichs + flocage 2h sur poteaux
- Peinture intumescente SF 15m sur poteaux
- Peinture intumescente SF 15m sur poutres
- Flocage sous-face de toiture 2h largeur 5m

Abalone
Construisez bien entouré

A B A L O N E
393 Rue du Général de G o u l l e
59700 MARCQ EN BAROEUL
Tel. 03 20 04 04 41

- 02 -

Maître d'Ouvrage: ABENA-FRANTEX
ABENA FRANTEX
5 RUE THOMAS EDISON - 60.180 NOGENT SUR OISE

Localisation projet	5 RUE THOMAS EDISON - 60.180 NOGENT SUR OISE
Désignation programme	Réseaux VRD / Extension couverte
Nom du plan	**PLAN DE RACKS / EXTENSION COUVERTE**
Phase | Date | Echelle	ESQ - Ind. A 22 07 2022 Ech. : 1:100e

Dossier Abalone #'Local\1 - Fichier 2022.07.22_A_Plans ABENA.dwg