



BUTIN - Ensemble du site

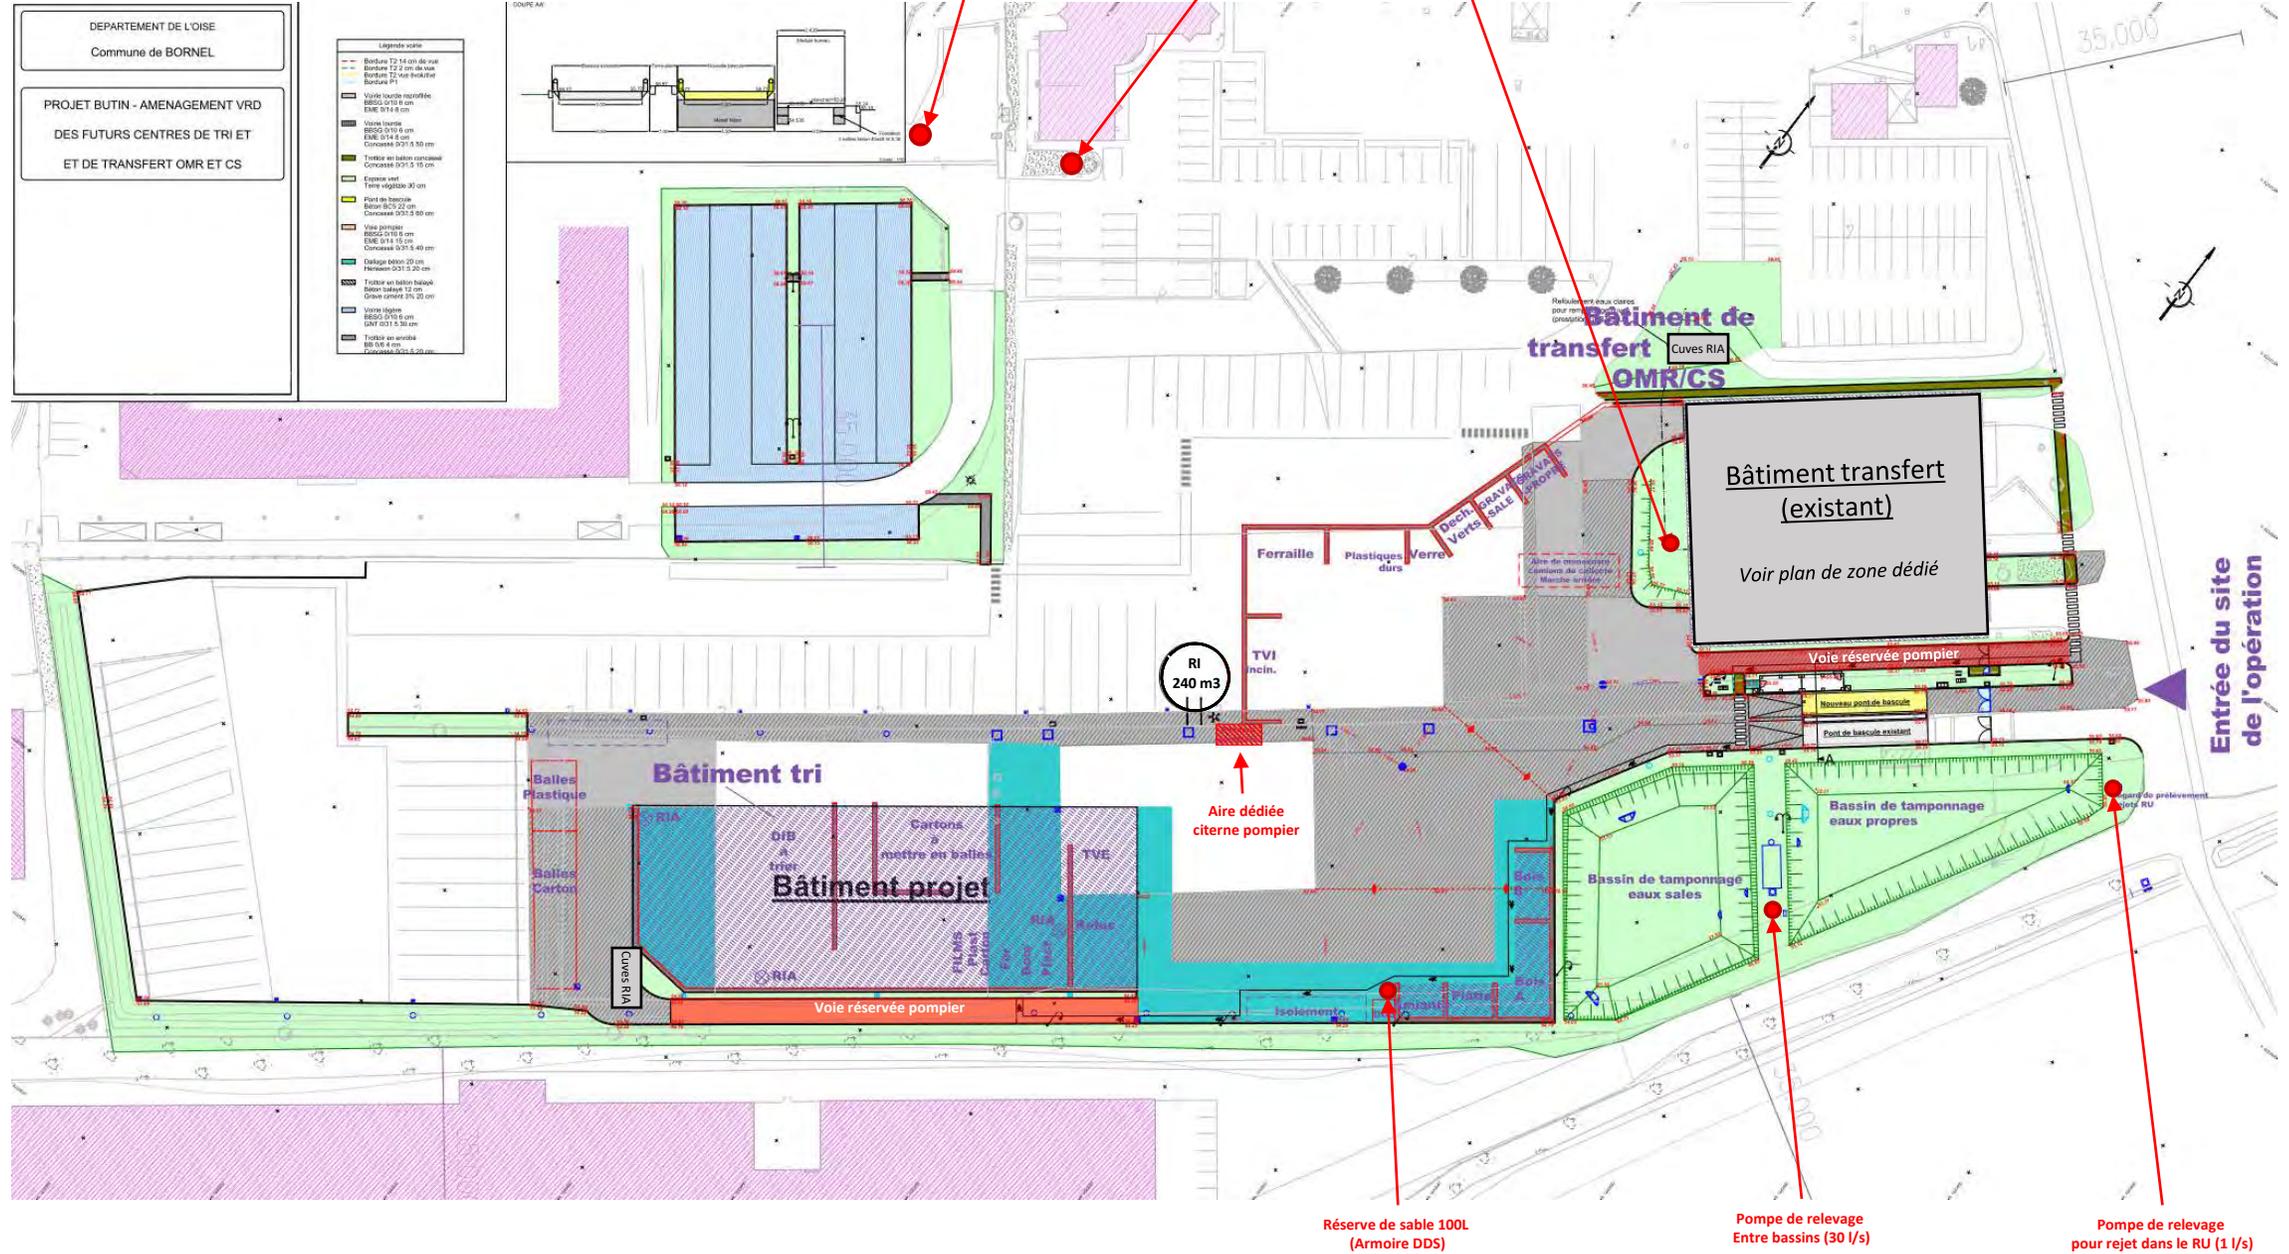

BUTIN - Bâtiment de transfert (existant)

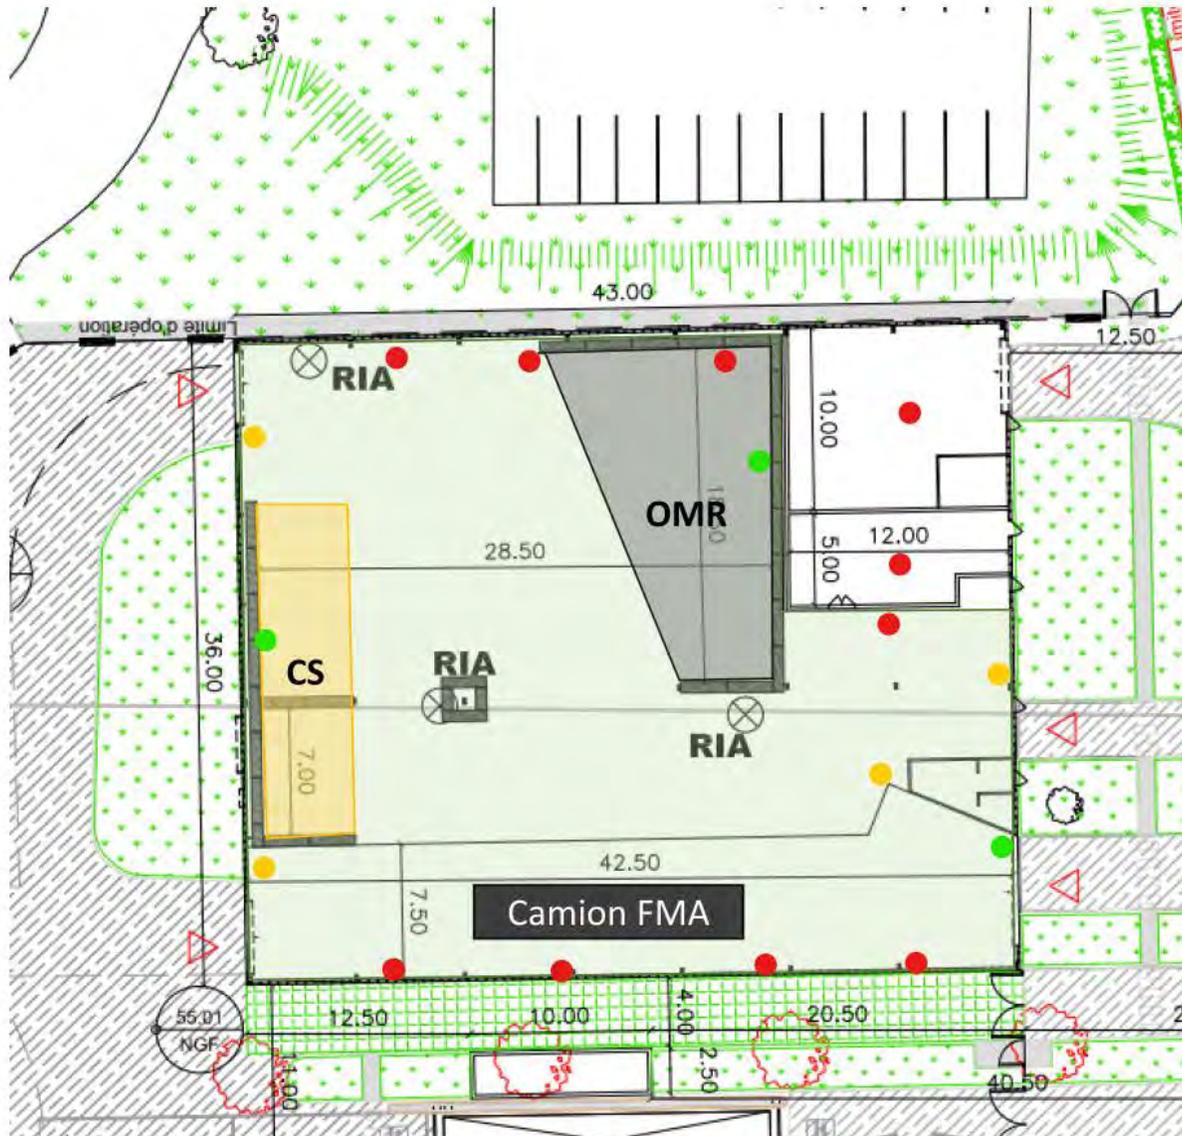

RIA ET STOCKAGES

Zones concernées en vert

3 RIA sur potelets :

- DN 33
- 30m de tuyau


2 zones de stockage :

- OMR : Ordures ménagères résiduelles
- CS : Collecte sélective

1 remorque FMA pouvant stationner en bas de quai

- DETECTION INCENDIE
- DECLENCHEURS MANUEL
- CAMERAS THERMIQUE

BUTIN - Bâtiment de tri DIB (projet)

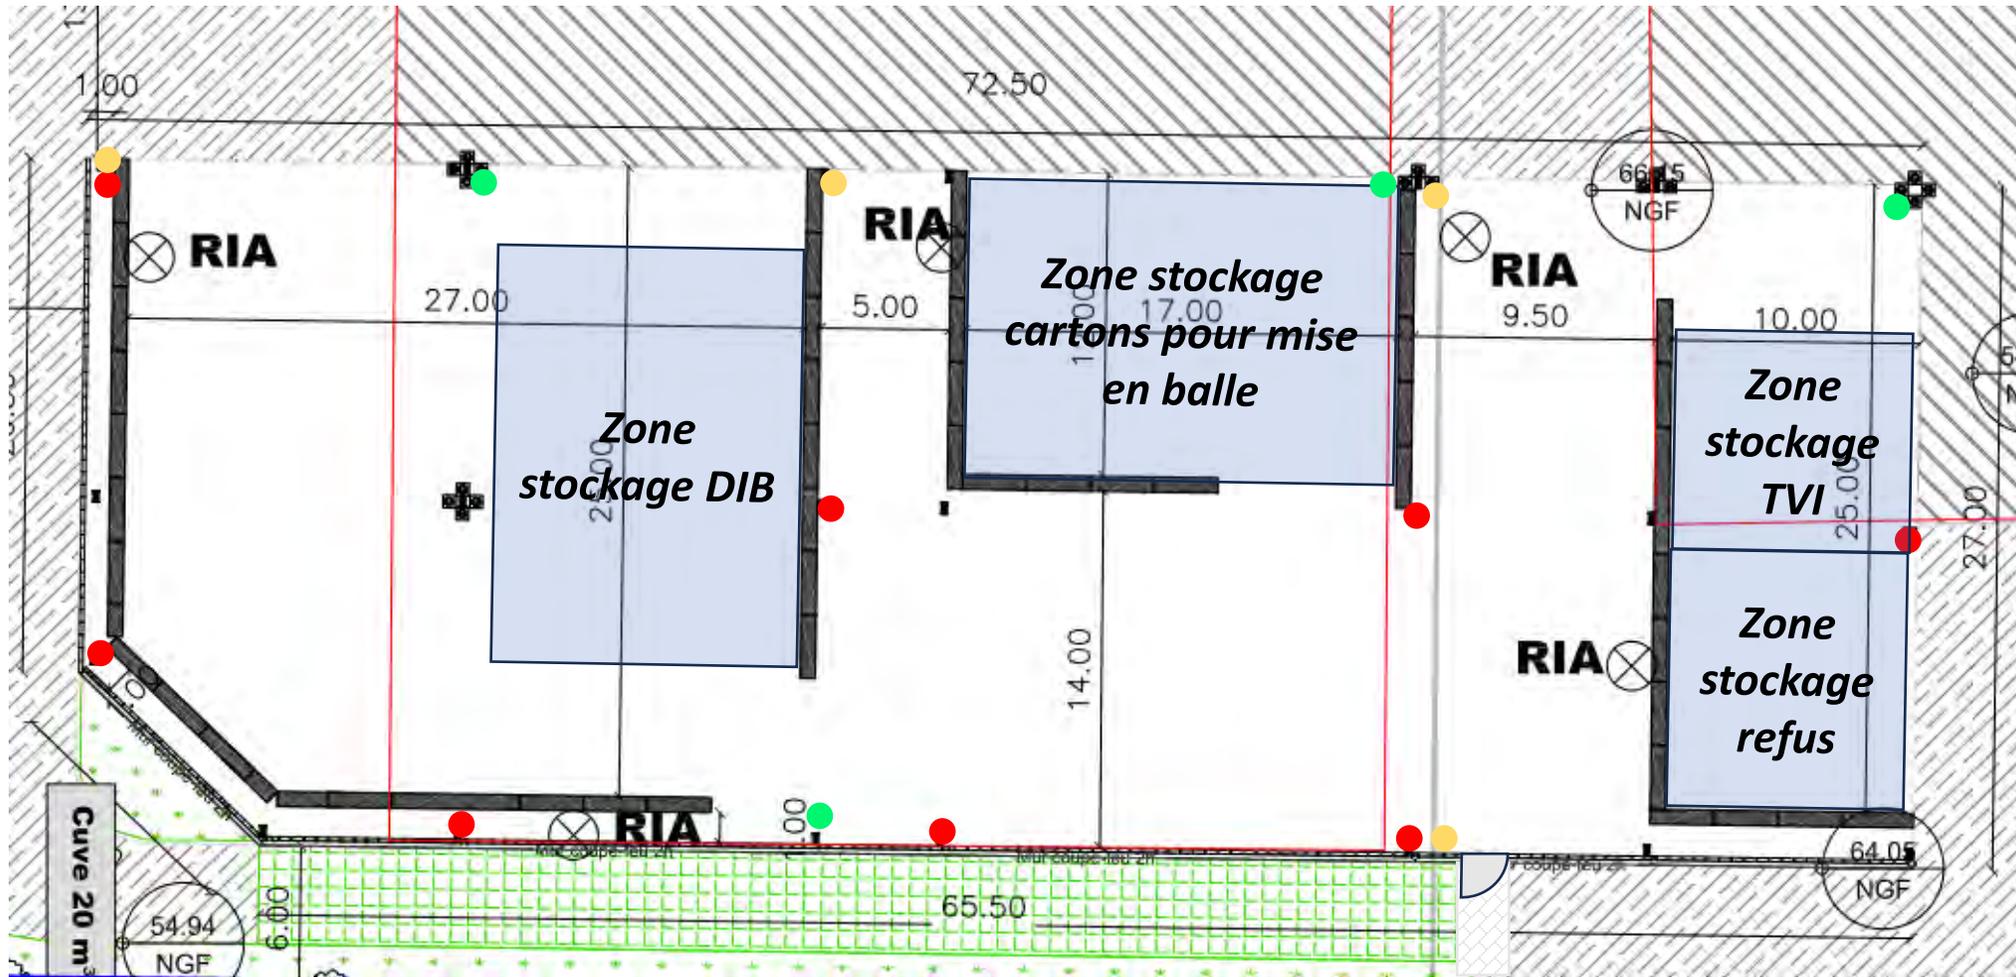

5 RIA sur potelets :

- DN 33
- 30m de tuyau

- DETECTION INCENDIE
- DECLENCHEURS MANUEL
- CAMERAS THERMIQUE