



# Vue de dessus : Citerne vide

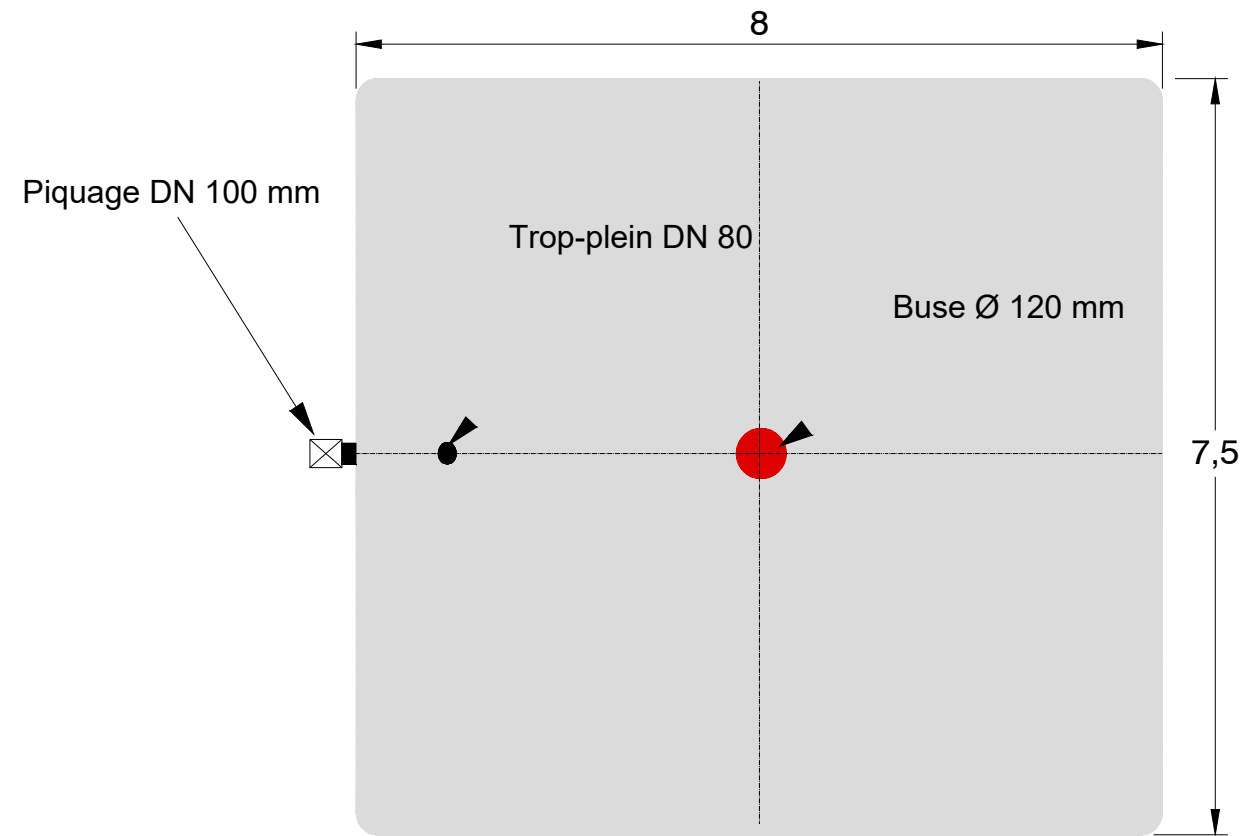

# Vue de côté. Citerne pleine

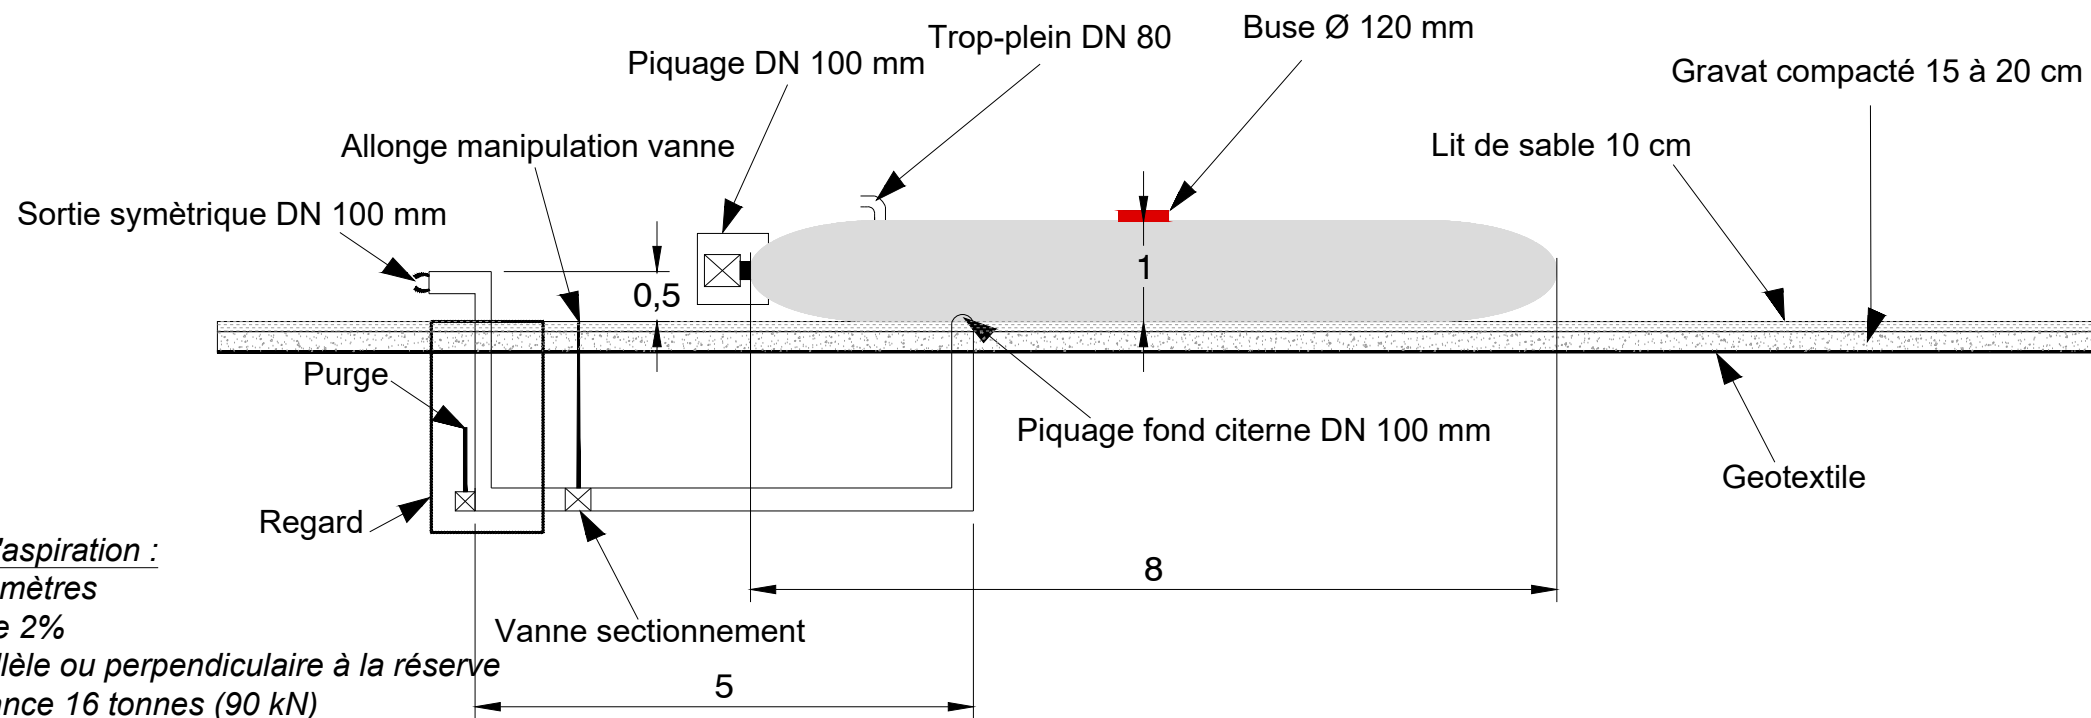

- Aire d'aspiration :**
- 4x 8 mètres
  - pente 2%
  - parallèle ou perpendiculaire à la réserve
  - portance 16 tonnes (90 kN)


## Projet photovoltaïque

**SAS CPV SUN 40**

Immeuble Le Blasco  
966 Avenue Raymond Dugrand  
CS66014  
34060 Montpellier

PC5-5b  
Façades et toitures  
Citerne

Référence	La Faivresse
Commune	Warluis (60)
Section	AA
Parcelle(s)	60,61,69,73,79,82,85

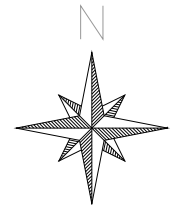

### Informations

Volume	60 m3
--------	-------

Echelle	1:75
Format d'impression	A3
Unité des mesures	Mètres



	Date	Nom
Editeur	05/08/2022	OLA
Contrôle	09/08/2022	GLE

FREDERIQUE  
LONCHAPT  
ARCHITECTE  
100 rue de la République  
34000 Montpellier  
03 20 00 00 00  
SIRET 790511100 00014  
APE 7111Z