

BUSSY - Oise

Lieu-Dit : La Cressonnière

Section AH n° 117,129,132 et 133

Voie communale n° 3 de Bussy à la Cressonnière


PLAN D'ÉTAT DES LIEUX

pour le calcul de la surface exploitée par la Société SDP Auto
sur la propriété de l'indivision CODRON
en date du 19 Janvier 2021



Nota:

Ce plan n'apporte aucune garantie sur les limites de propriété

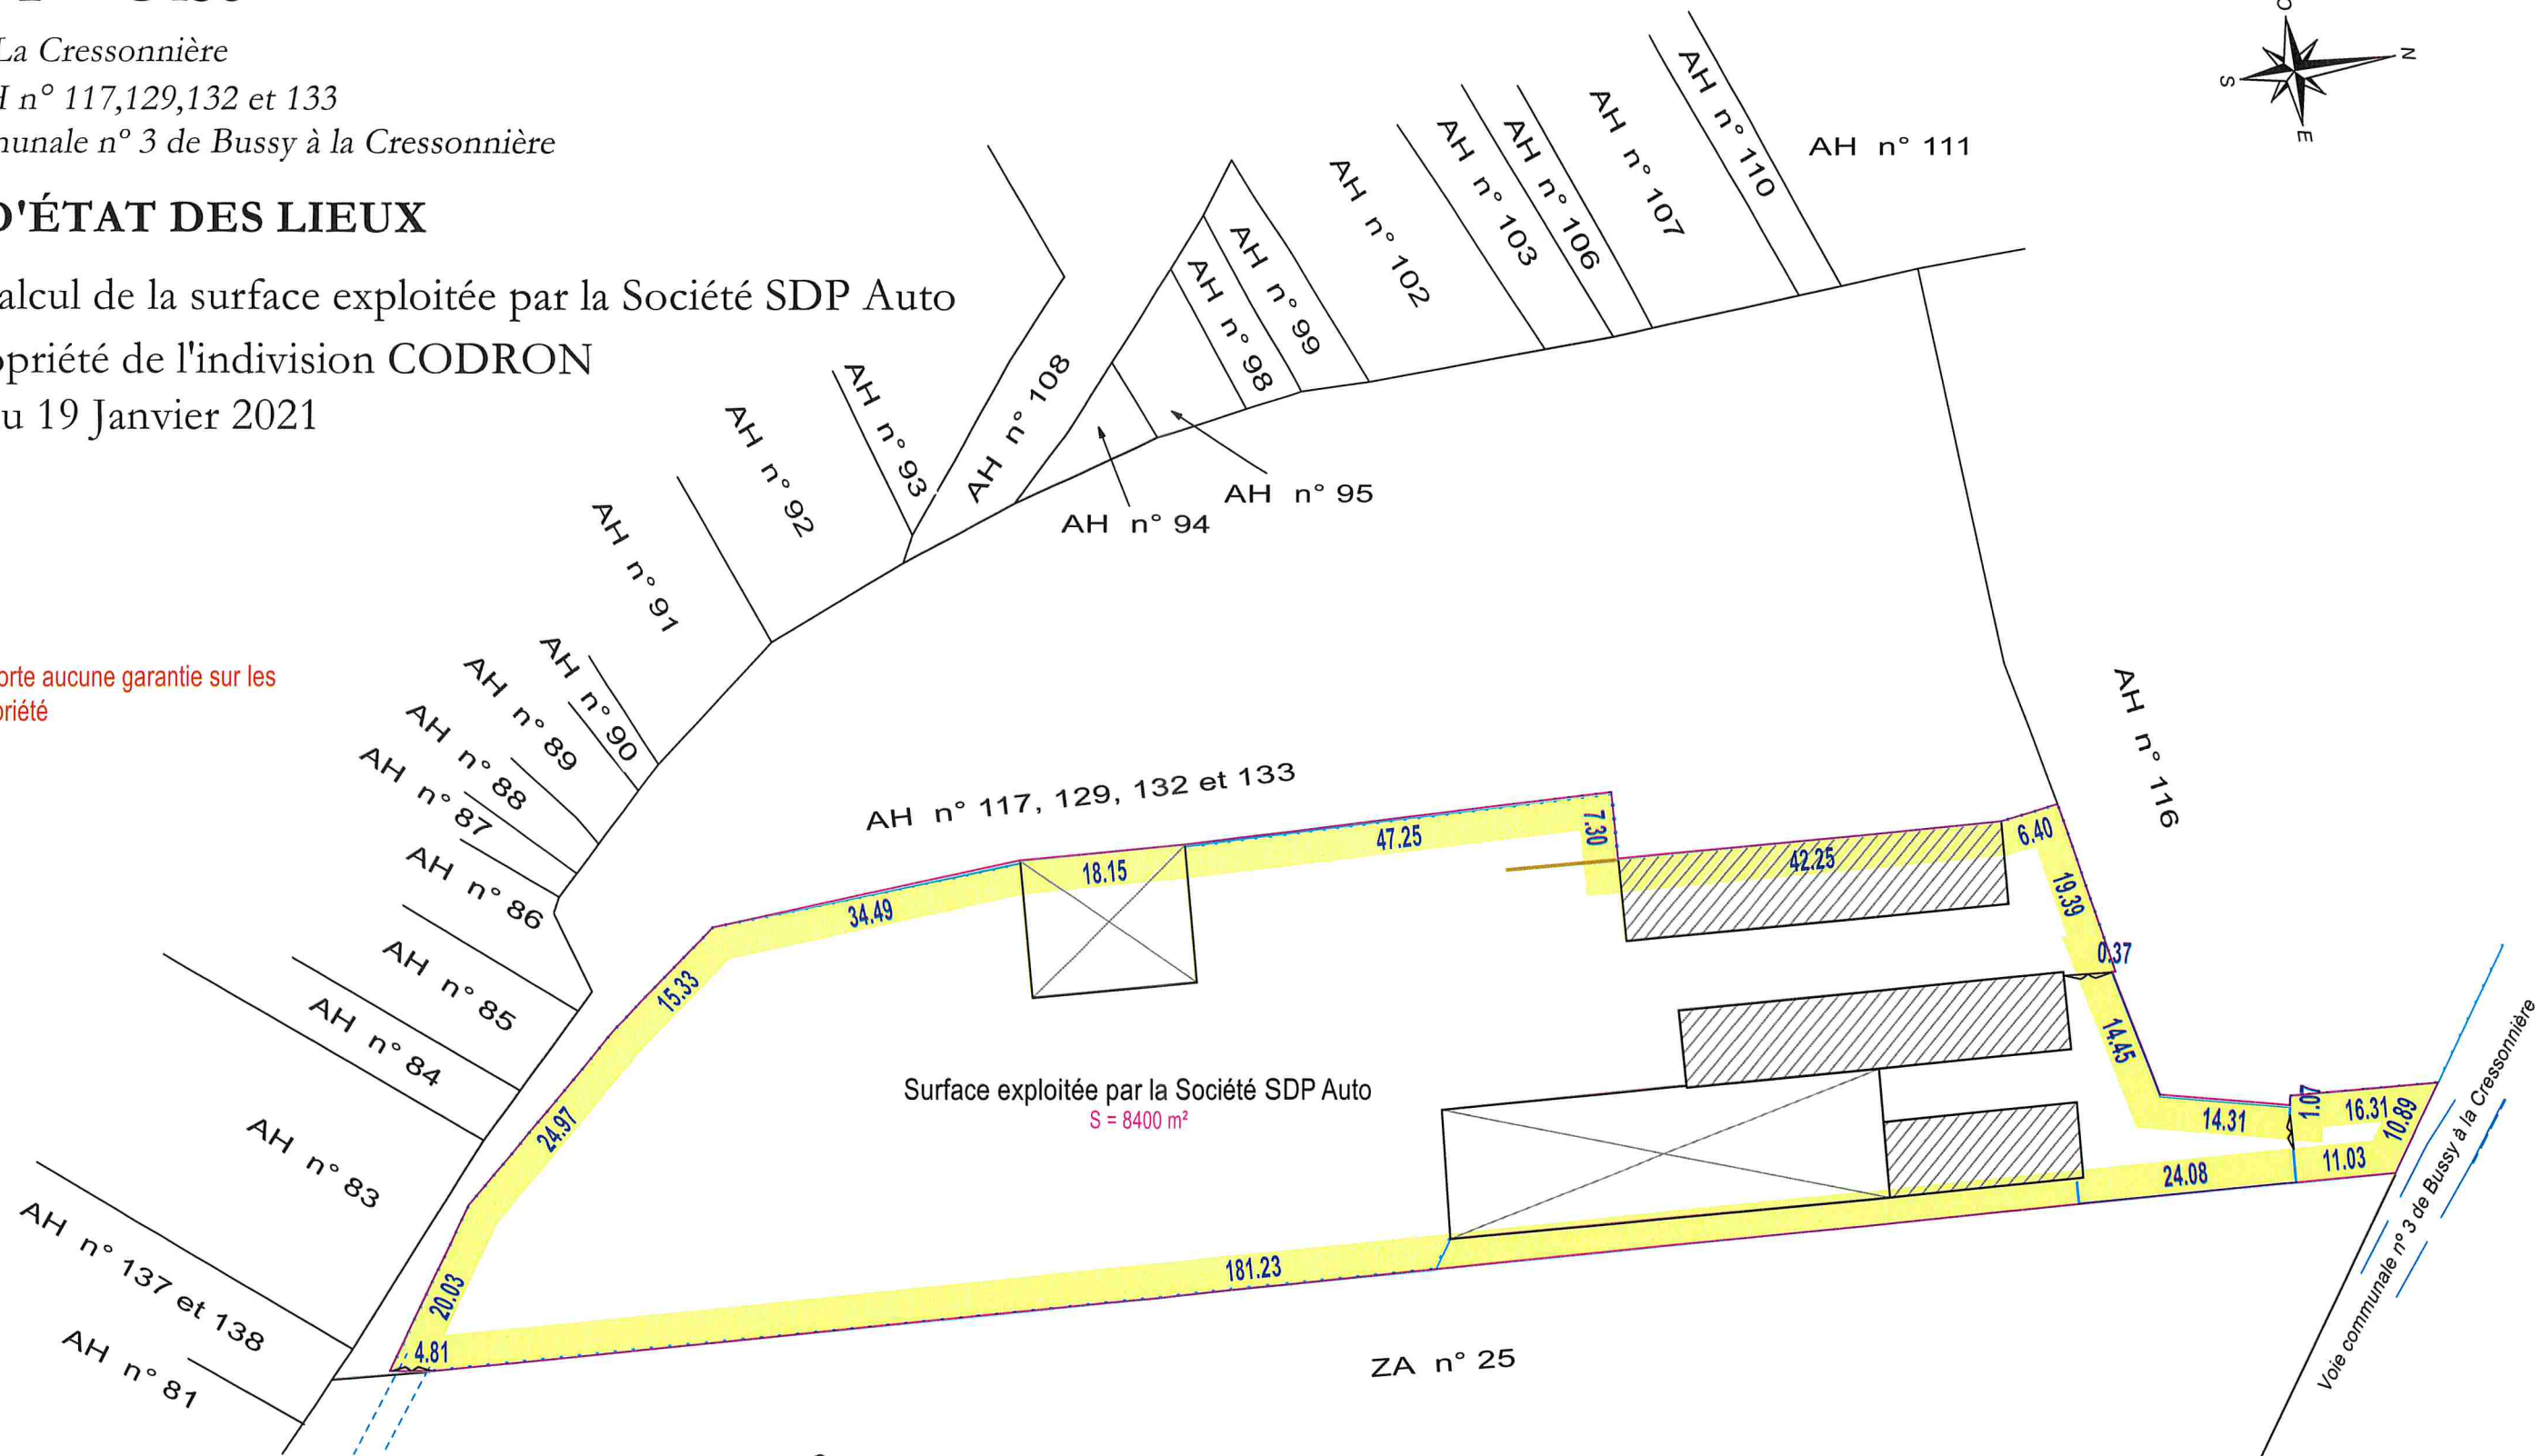

Echelle : 1/750

S.C.P. SILVERT-CARON-PETIT
Géomètres-Experts

COMPIEGNE NOYON
03-44-44-02-16 noyon@ge-oise.fr

Silvert CARON
Géomètre-Expert D.P.L.G.
S.C.P. SILVERT-CARON-PETIT
Géomètres-Experts
N° ordre : 05473 COMP. SNEP NOYON & ATTICHY

Planimétrie rattachée au RGF 93_ CC49
et altimétrie rattachée au système IGN NGF 69
approché déterminés par G.P.S. avec le réseau TERIA

Levé le 19 Janvier 2021 - Dossier n° 61995

Légende	
	Zone d'exploitation par la société SDP Auto
	Application cadastrale
	Bâtiment
	Bâti léger
	Clôture Rigide
	Bord Chaussée

