

AB 12

AB 122


Route de Remrangles

AD 1

AD 116

Rue Benjamin Delessert

AB 33

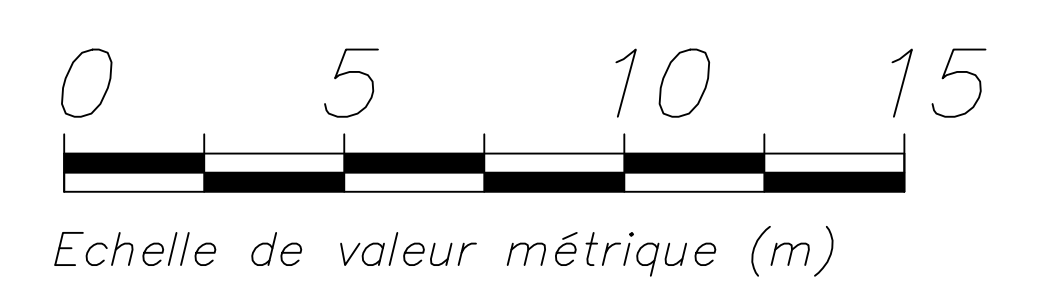

Département de l'Oise

VILLE DE BRESLES

12 Rue Benjamin Delessert

Propriété de
 Entreprise Tchao Mégot

PLAN TOPOGRAPHIQUE

Parcelle cadastrée :

Section : AD
 numéro de parcelle : 1



Echelle :
 1/250

Les coordonnées altimétriques sont indiquées dans le système NGF
 Les coordonnées planimétriques sont indiquées dans Lambert RGF93 CC49

Indice	Date	Dessinateur	Responsable	Description
1	13/07/2023	L.ELIE	M. David FACHE	Mesures et plan topographique
2				
3				
4				

ABSCISSE GEOMETRE-EXPERT

DAVID FACHE
 Géomètre-Expert DPLG

Bureau principal
 11-13 Place de l'Hotel Dieu
 60 000 BEAUVAIS
 Tél. : 03 44 48 05 89
 e-mail : dfache@absclisse-geo.fr
 Site : www.geometre-beauvais.fr

L'authenticité de ce document est assurée exclusivement par la signature originale du Géomètre-Expert Foncier ayant établi.

Dossier : 236655
 Date d'ouverture : 10/07/2023
 Fichier : 01-236655.DWG
 Dernier enregistrement par : L.ELIE