



Projet photovoltaïque
SAS CPV SUN 40
 Immeuble Le Biasco
 966 Avenue Raymond Dugrand
 CS66014
 34060 Montpellier

PC3
 Coupe du terrain et des constructions


| | |
|-----------|---|
| Référence | Le Buissonnet |
| Communes | Blitry (60) |
| Sections | ZC |
| Parcelles | 40.41.42.43.44.55.56.57.58.59.60 101.102.103.104.105.106.107.108.109 |

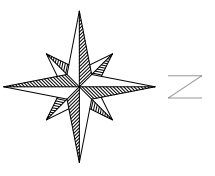

A-A' - 1:750

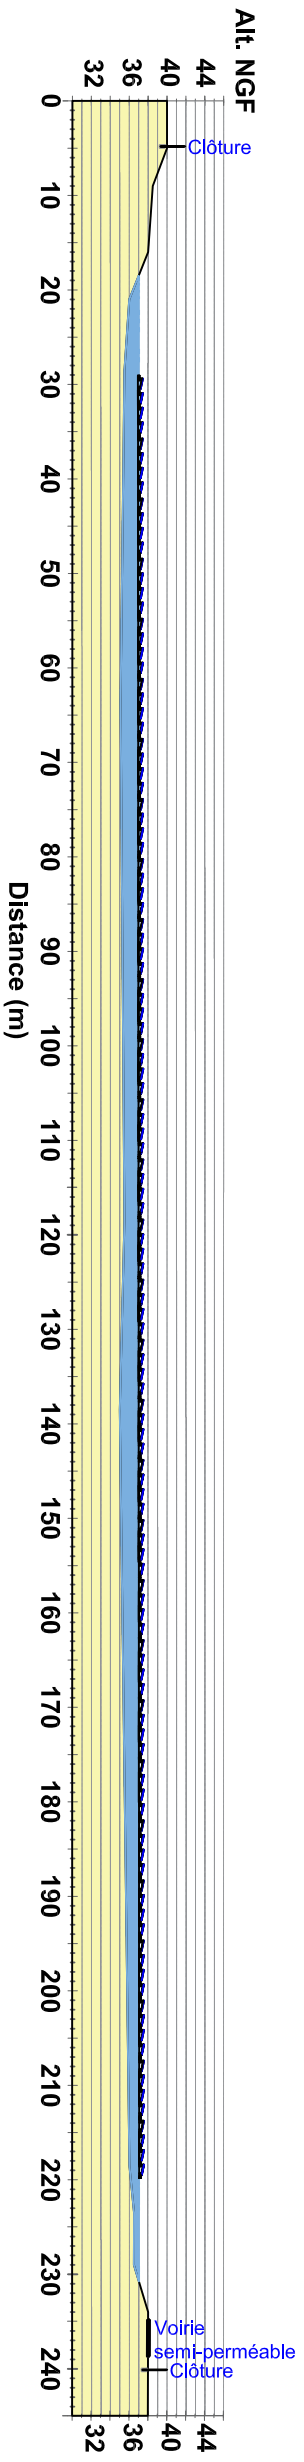

B-B' - 1:1800

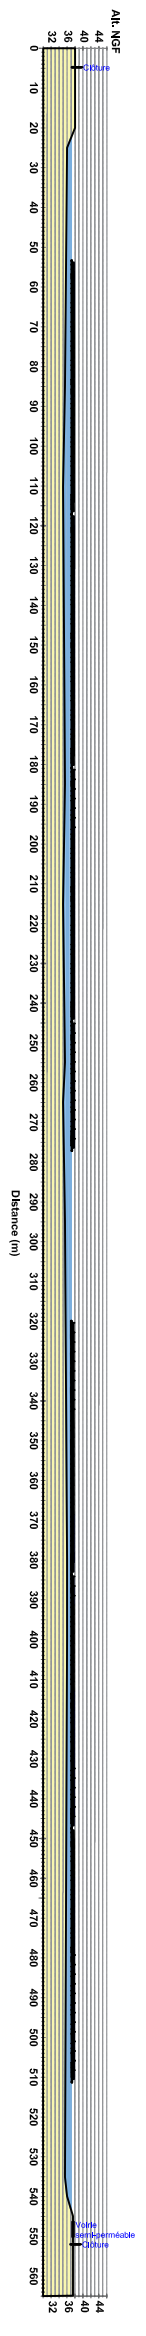

- Terrain naturel
- Plan d'eau
- Panneaux photovoltaïques

| | |
|------------------|---------|
| Informations | |
| Surface clôturée | 24,3 ha |

| | |
|---------------------|----------|
| Echelle | Variable |
| Format d'impression | A3 |
| Unité des mesures | Mètres |

| | |
|------------|-----|
| Date | Nom |
| 02/08/2023 | OLA |
| 04/08/2023 | GLE |

FREDERIQUE
 LONGHAMPT
 ARCHITECTE
 60140 BONS-BOIS
 03 44 22 12 12
 frederique@longhampt.com
 SIREN 520 803 034
 APE 7112Z