

Projet photovoltaïque

SAS CPV SUN 40

Immeuble Le Blasco
966 Avenue Raymond Dugrand
CS66014
34060 Montpellier

PC5-2a Façades et toitures Poste de transformation

Référence	Le Buissonnet
Communes	Bitry (60)
Sections	ZC
Parcelles	40,41,42,43,44,56,95,96,97,98,99,100,101,102,103,104,105,106,107,108,109



Informations

Couleur bardage	Vert réséda RAL 6011
Surface plancher	17,36 m ²




Coupe du poste du détail 2 du plan "2-3b"

Echelle	1:75
Format d'impression	A3
Unité des mesures	Mètres



	Date	Nom
Editeur	02/08/2023	OLA
Contrôle	04/08/2023	GLE

FREDERIQUE
LONCHAMPT
ARCHITECTE
60 rue Thiers - 95000 Compiègne
03 44 57 78 72
archi@fredlonchampt.com
* Ordre 080319
SIRET 799 511 101 00014
APE 7111Z

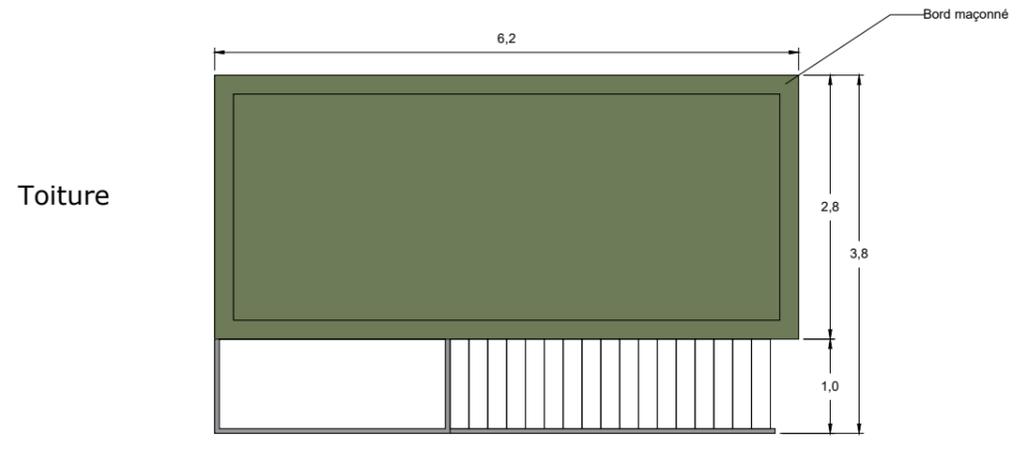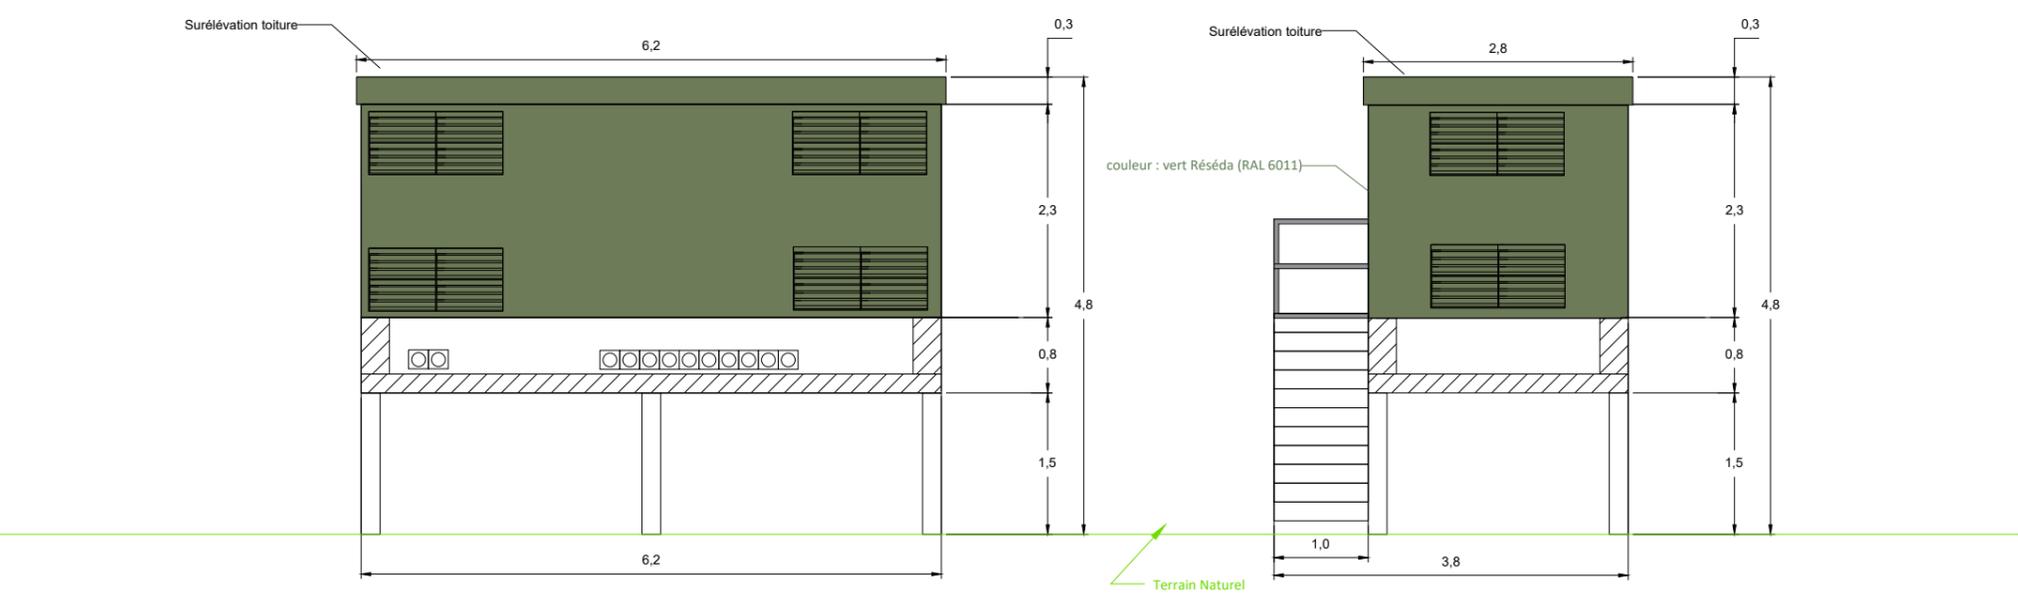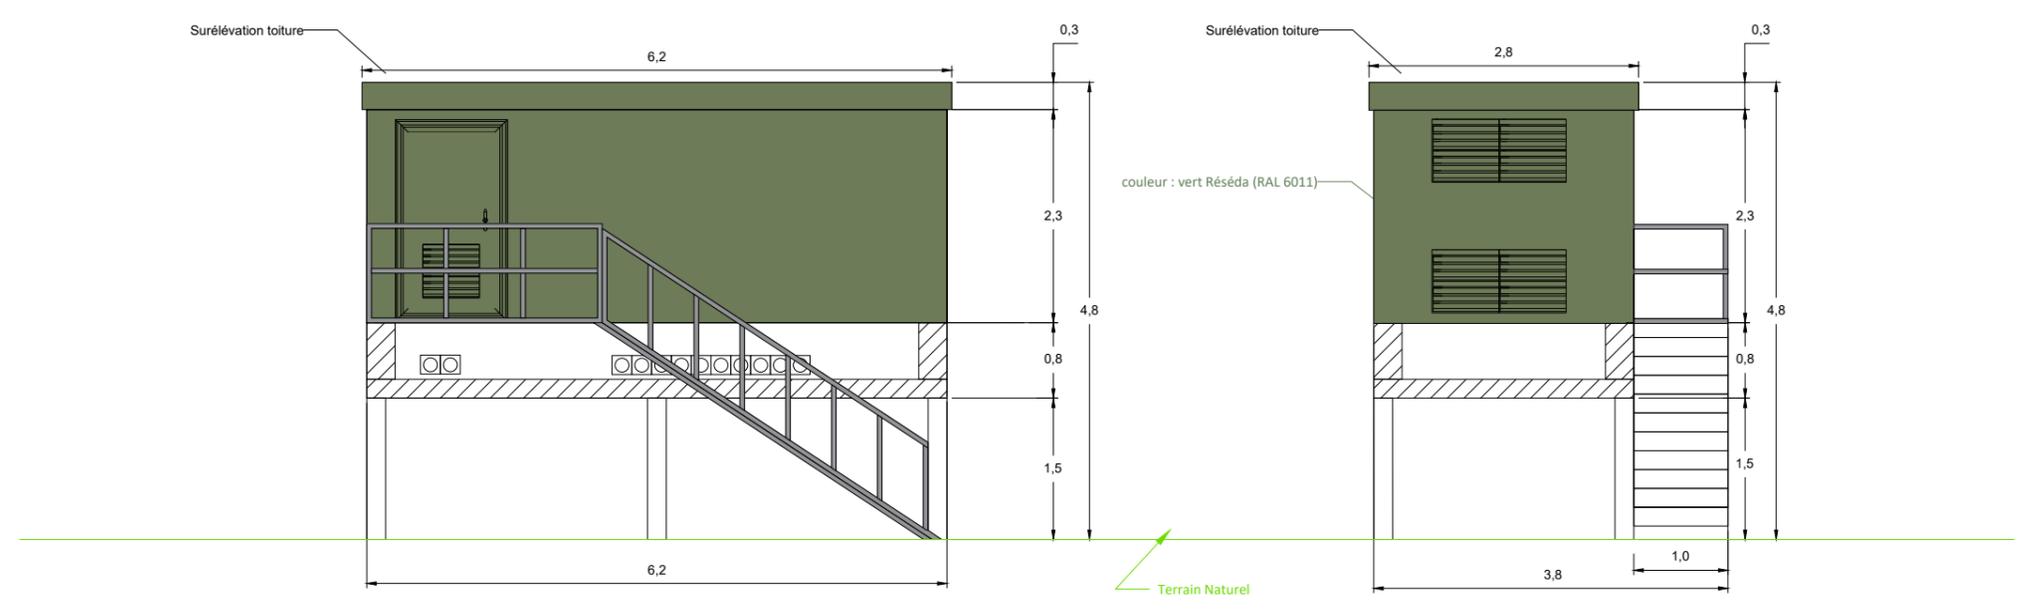

Architectural drawing grid with columns 1-8 and rows A-F.