



# Vue de profil

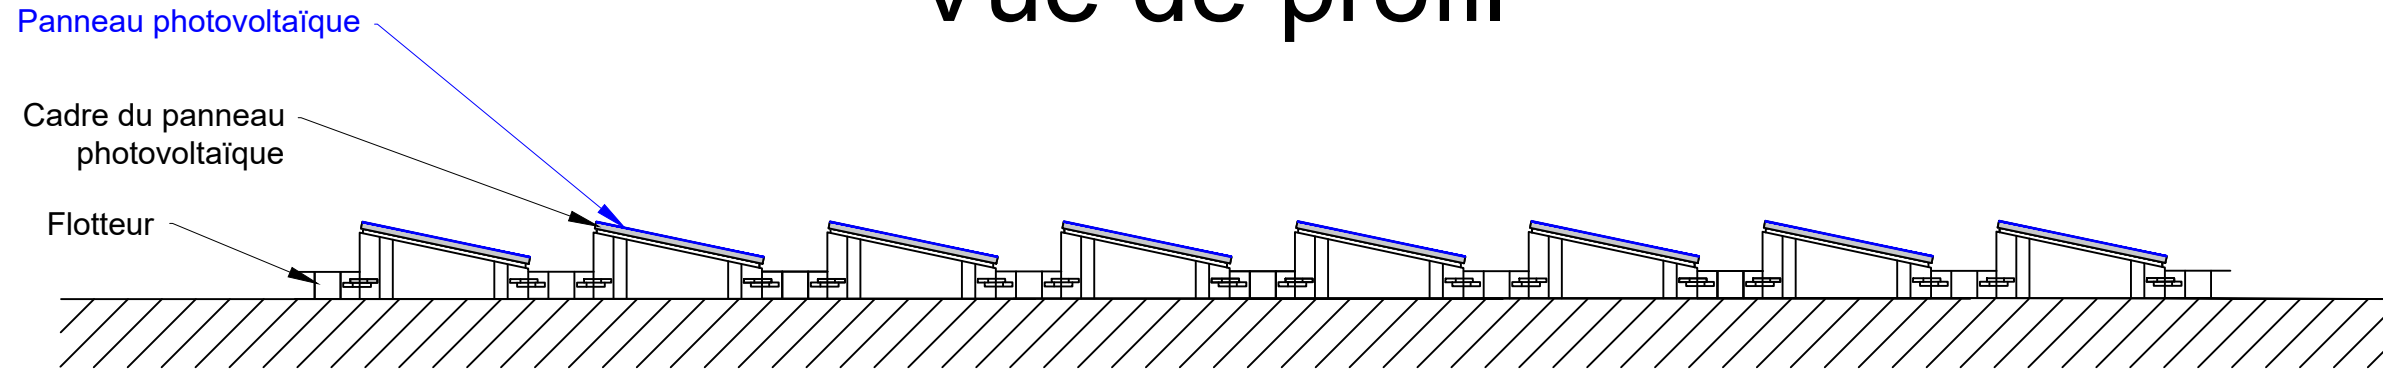

# Vue du dessus

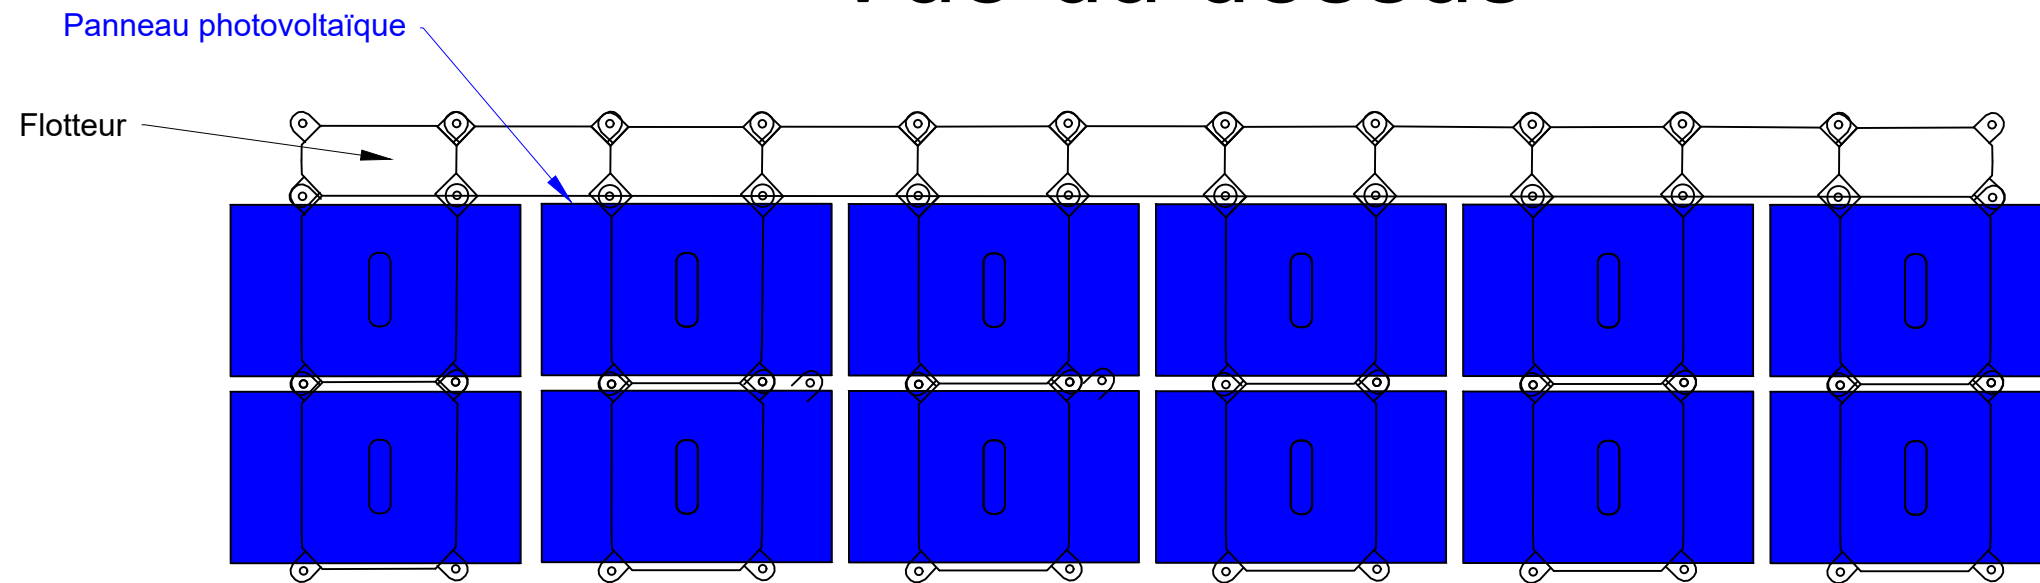

## Projet photovoltaïque

### SAS CPV SUN 40

Immeuble Le Blasco  
966 Avenue Raymond Dugrand  
CS66014  
34060 Montpellier

PC5-3  
Façades et toitures  
Structure support et modules  
photovoltaïques

Référence	Le Buissonnet
Communes	Bitry (60)
Sections	ZC
Parcelles	40,41,42,43,44,56,95,96,97,98,99,100, 101,102,103,104,105,106,107,108,109



### Informations

Matière flotteurs	Polyéthylène de haute densité (PEHD)
Couleur flotteurs	Gris

Echelle	1:50
Format d'impression	A3
Unité des mesures	Mètres



	Date	Nom
Editeur	02/08/2023	OLA
Contrôle	04/08/2023	GLE

FREDERIQUE  
LONCHAMPT  
ARCHITECTE  
80 rue des - 34000 Montpellier  
04 67 51 11 12  
archi@fred-lonchampt.com  
Ordnre 080319  
SIRET 799 511 101 00014  
APE 7111Z