


PC1 - Localisation du projet

Projet de parc photovoltaïque de Bitry / Attichy (60)

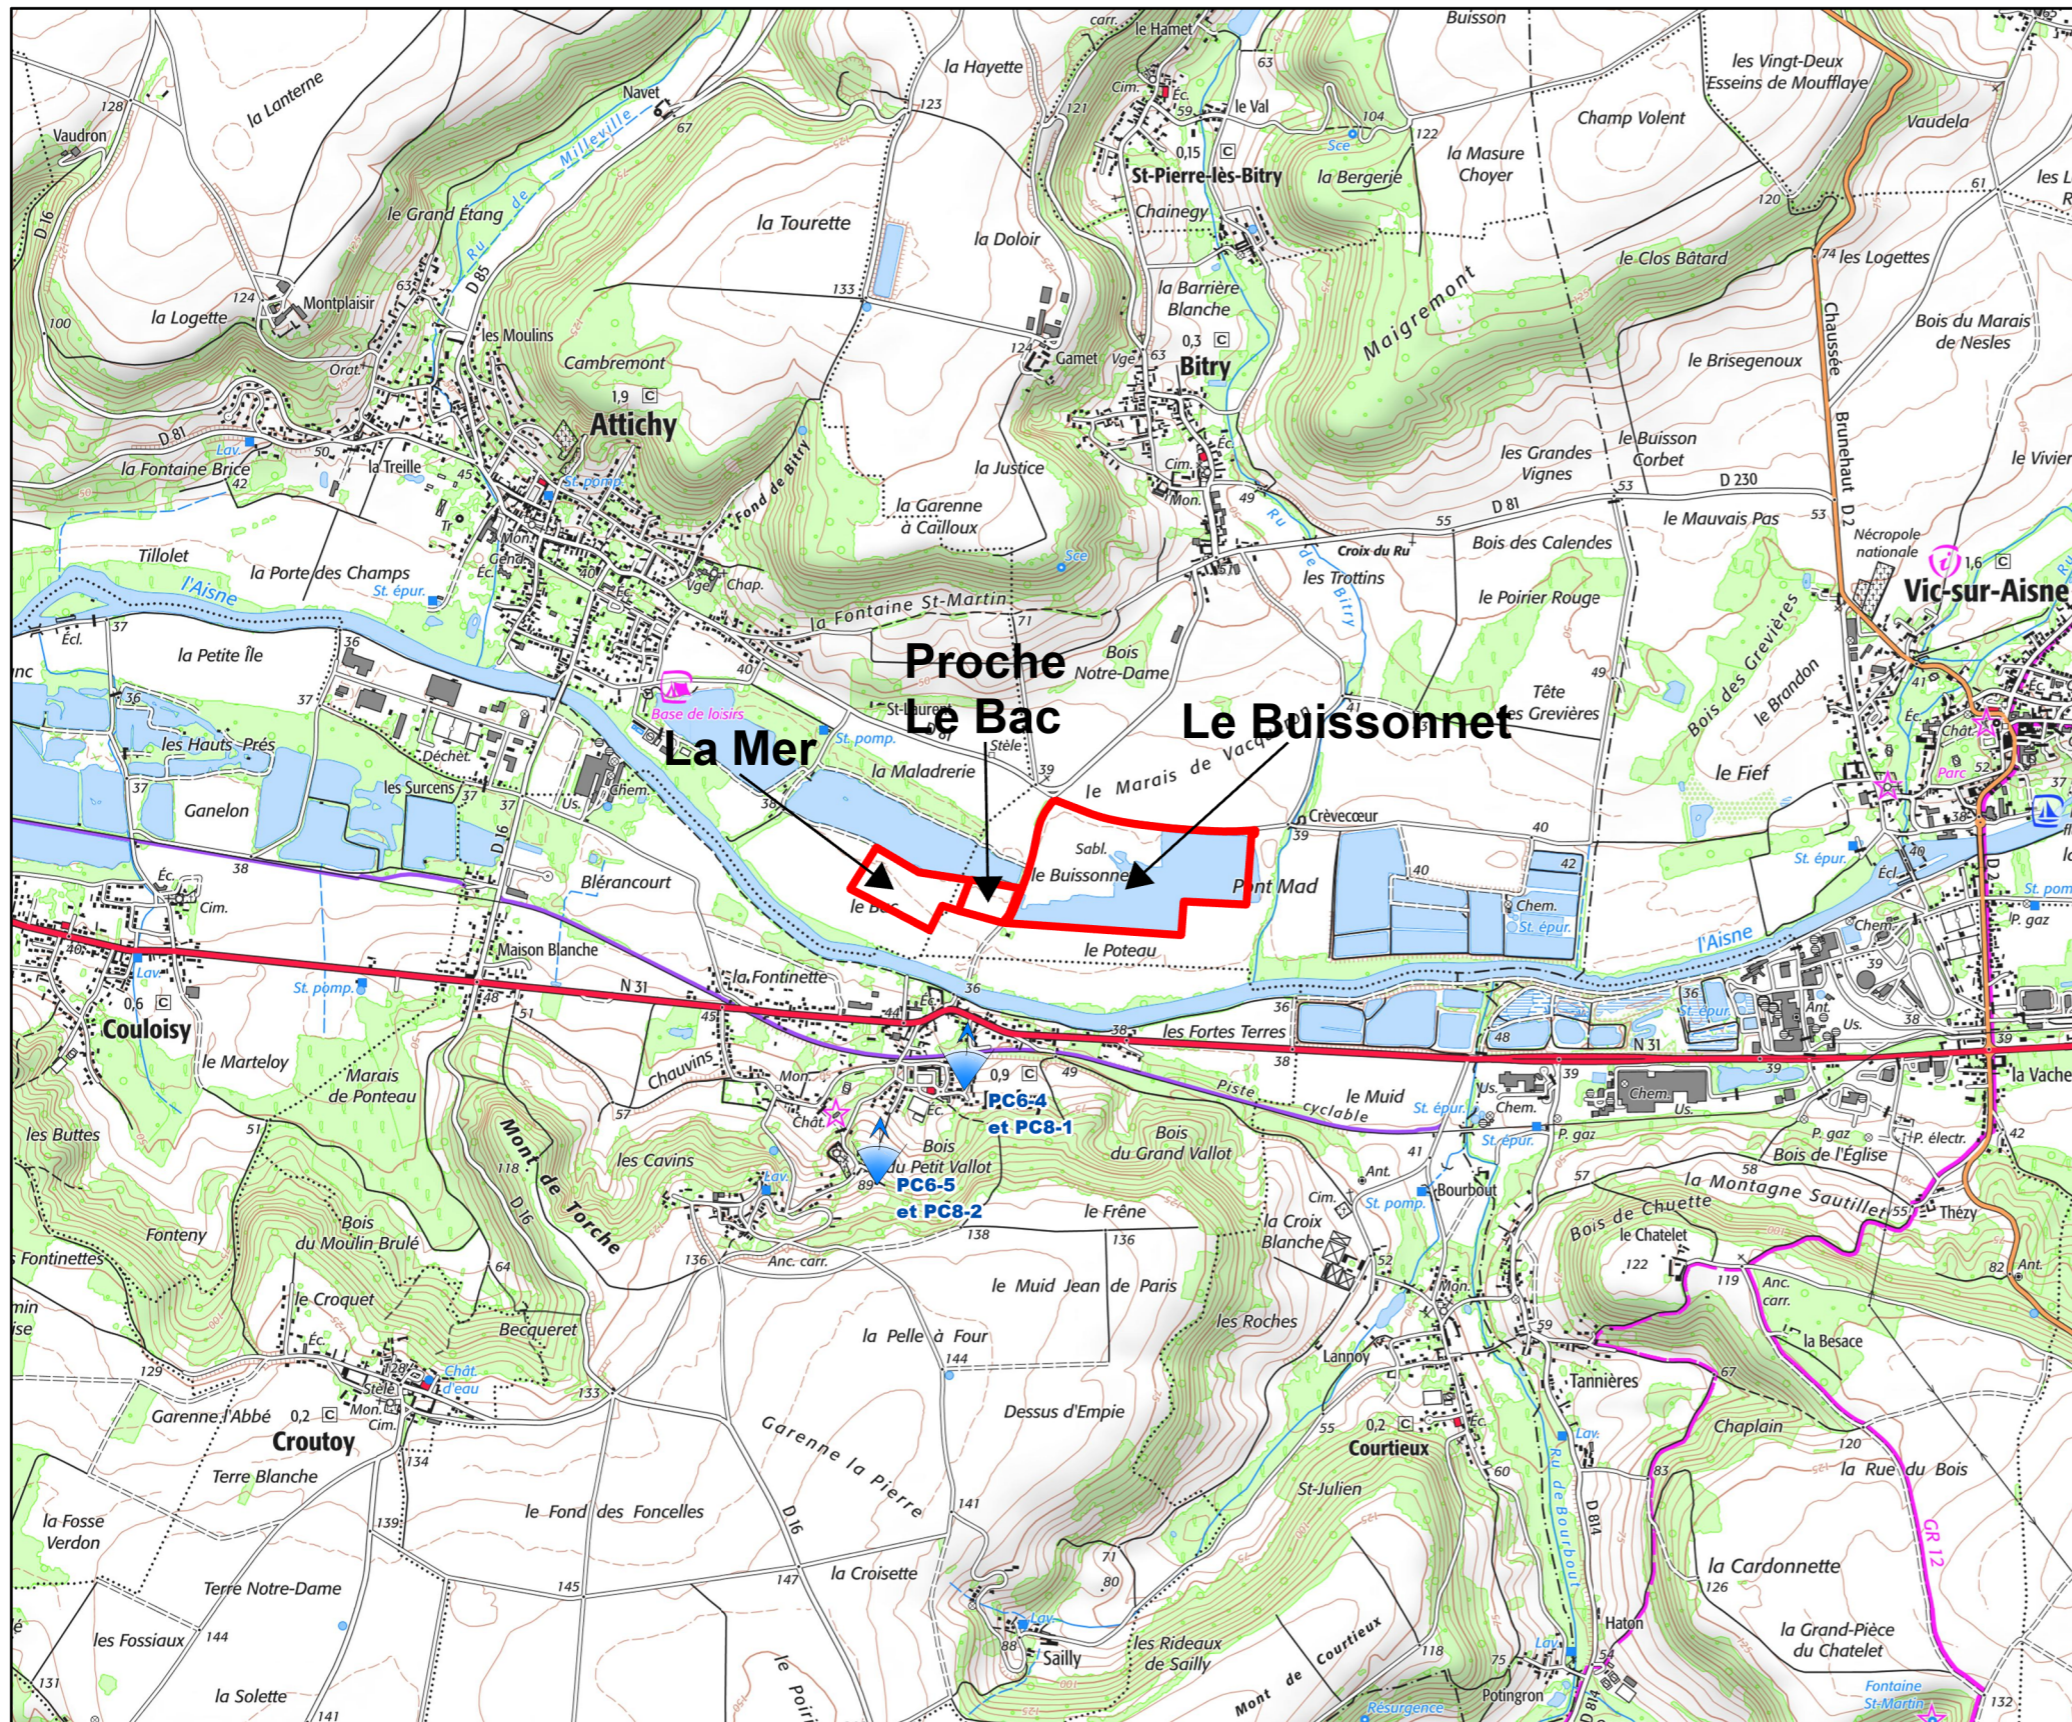

Légende

 Aire d'étude

FREDERIQUE
LONCHAMPT
ARCHITECTE

60 rue Thiers - 35000 Rennes
02 99 60 71 77
architecte@lonchampt.com
N° Ordre 080319
SRET 799 511 191 00014
APE 7111Z

