


Projet photovoltaïque
SAS CPV SUN 40
 Immeuble Le Biasco
 966 Avenue Raymond Dugrand
 CS66014
 34060 Montpellier




PC3a
 Coupe du terrain et des
 constructions

Référence	La Mer et Proche Le Bac
Communes	Attichy et Bily (60)
Sections	D et ZD
Parcelles	Attichy: D73.74,75,376,377 Bily: ZD 94

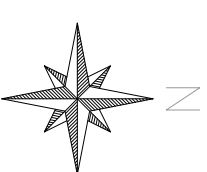

Informations

Surface clôturée	7,1 ha
------------------	--------

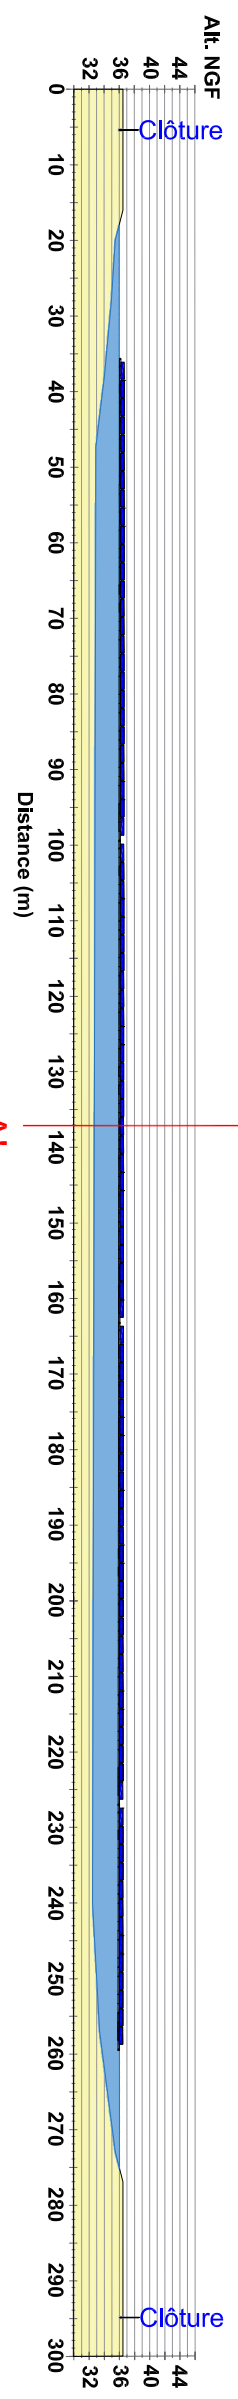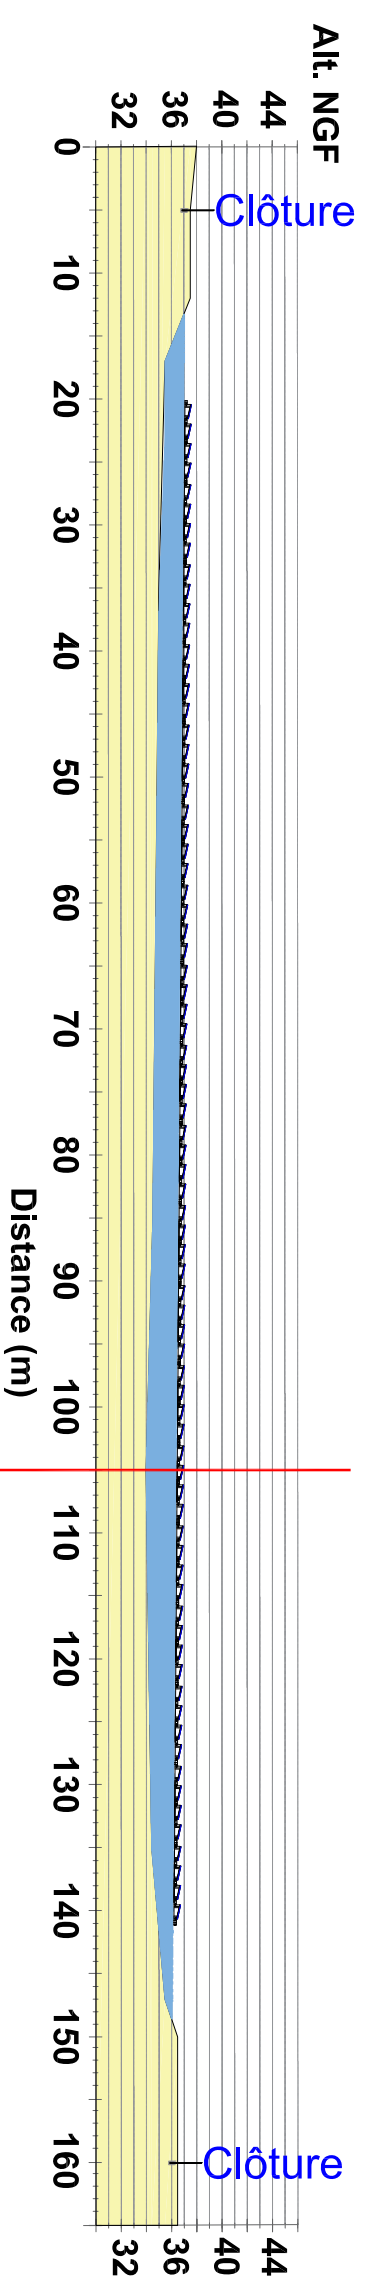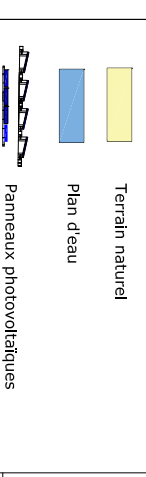

Echelle	Variable
Format d'impression	A3
Unité des mesures	Mètres

Date	Nom
Editeur	02/08/2023 OLA
Contrôle	04/08/2023 GLE

FREDERIQUE
 LONGHAMPTE
 ARCHITECTE
 60148 BONS-BOIS
 03 44 77 11 12
 frederique@archi.com
 SIREN 520 520 14
 ADE 71112