

Projet photovoltaïque

SAS CPV SUN 40

Immeuble Le Blasco
966 Avenue Raymond Dugrand
CS66014
34060 Montpellier

PC5-2
Façades et toitures
Poste de transformation

Référence	La Mer et Proche Le Bac
Communes	Attichy et Bitry (60)
Sections	D et ZD
Parcelles	Attichy: D73,74,75,376,377 Bitry: ZD 94



Informations




Couleur bardage	Vert réséda RAL 6011
Surface plancher	17,36 m2

Echelle	1:75
Format d'impression	A3
Unité des mesures	Mètres



	Date	Nom
Editeur	02/08/2023	OLA
Contrôle	04/08/2023	GLE

FREDERIQUE
LONCHAMPT
ARCHITECTE
60 rue Thiers - 95000 Clichy
03 20 57 78 72
archi@lonchampt.com
* Ordre 080319
SIRET 799 511 101 00014
APE 7111Z

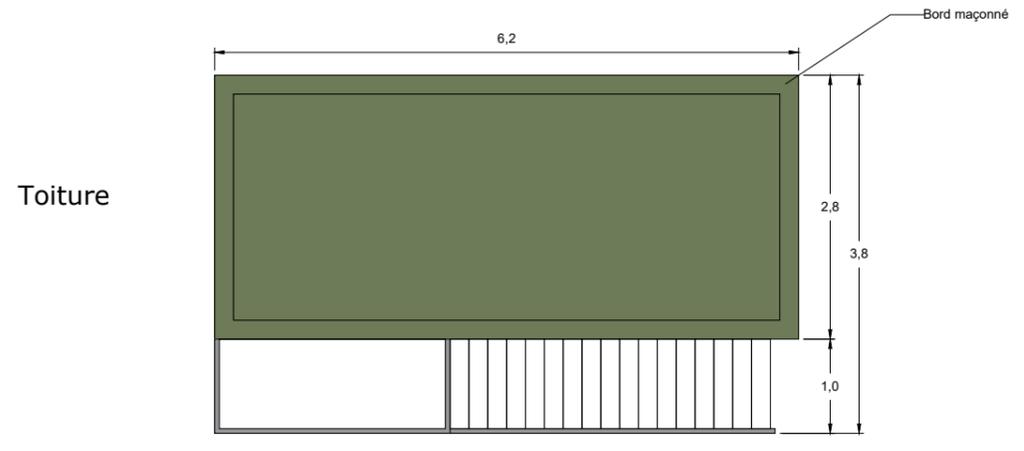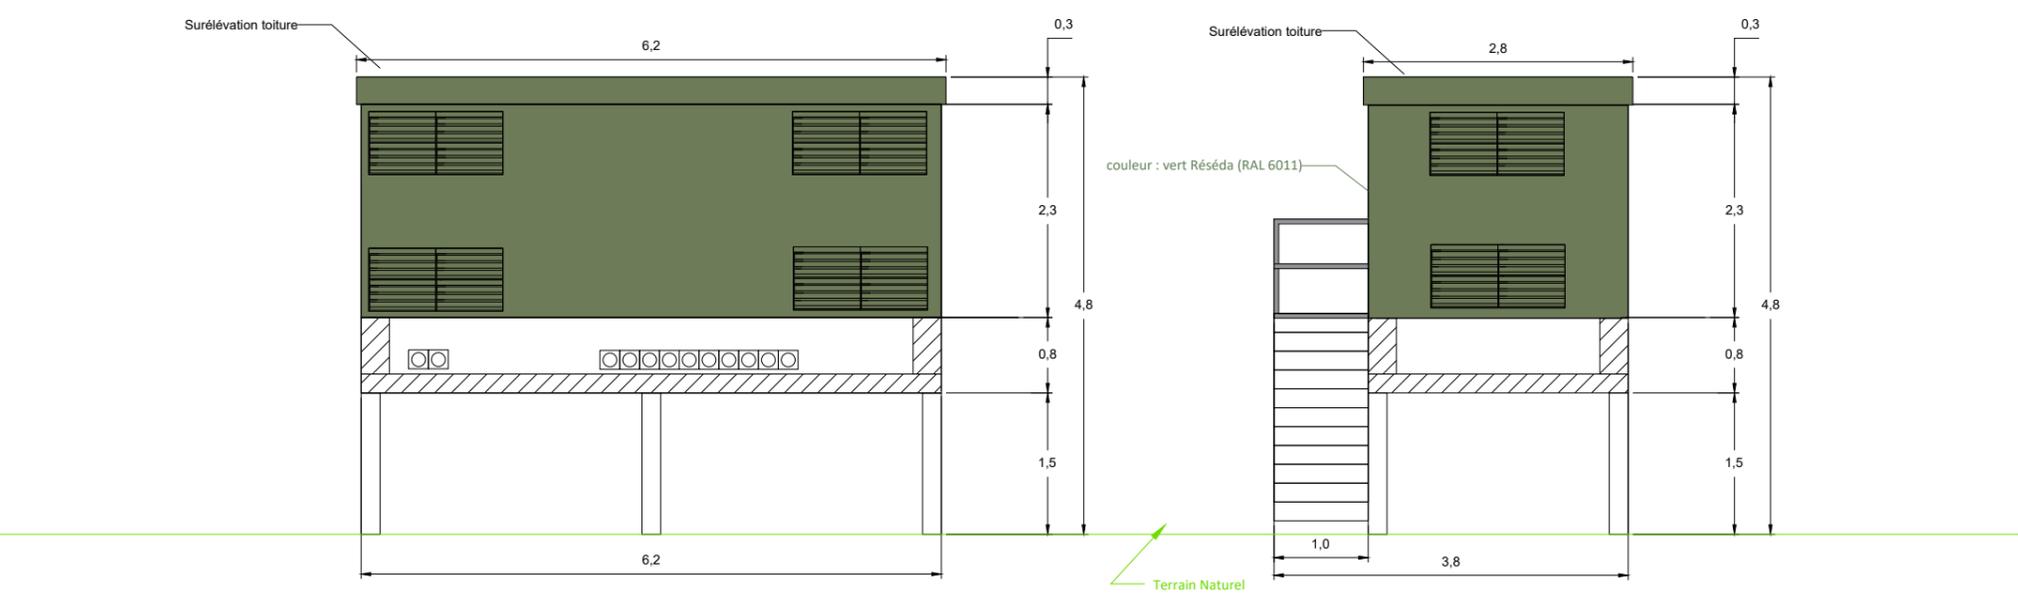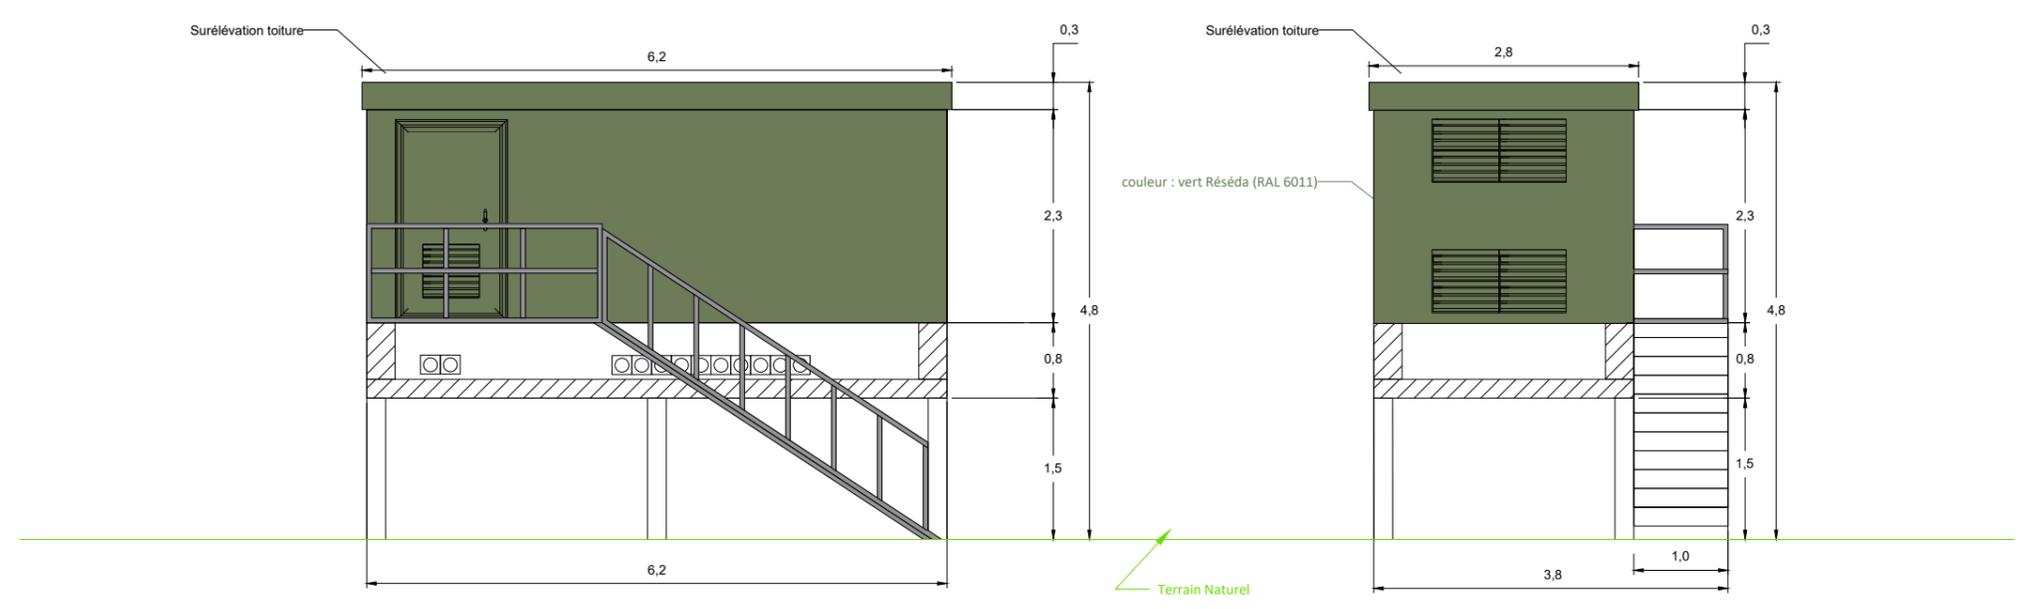

1 2 3 4 5 6 7 8

A

B

C

D

E

F

A

B

C

D

E

F