



Vue de face: clôture fils acier soudés et poteaux de support
 Matériau: acier galvanisé thermolaqués
 Couleur: Acier galvanisé RAL 6011 (vert réséda)

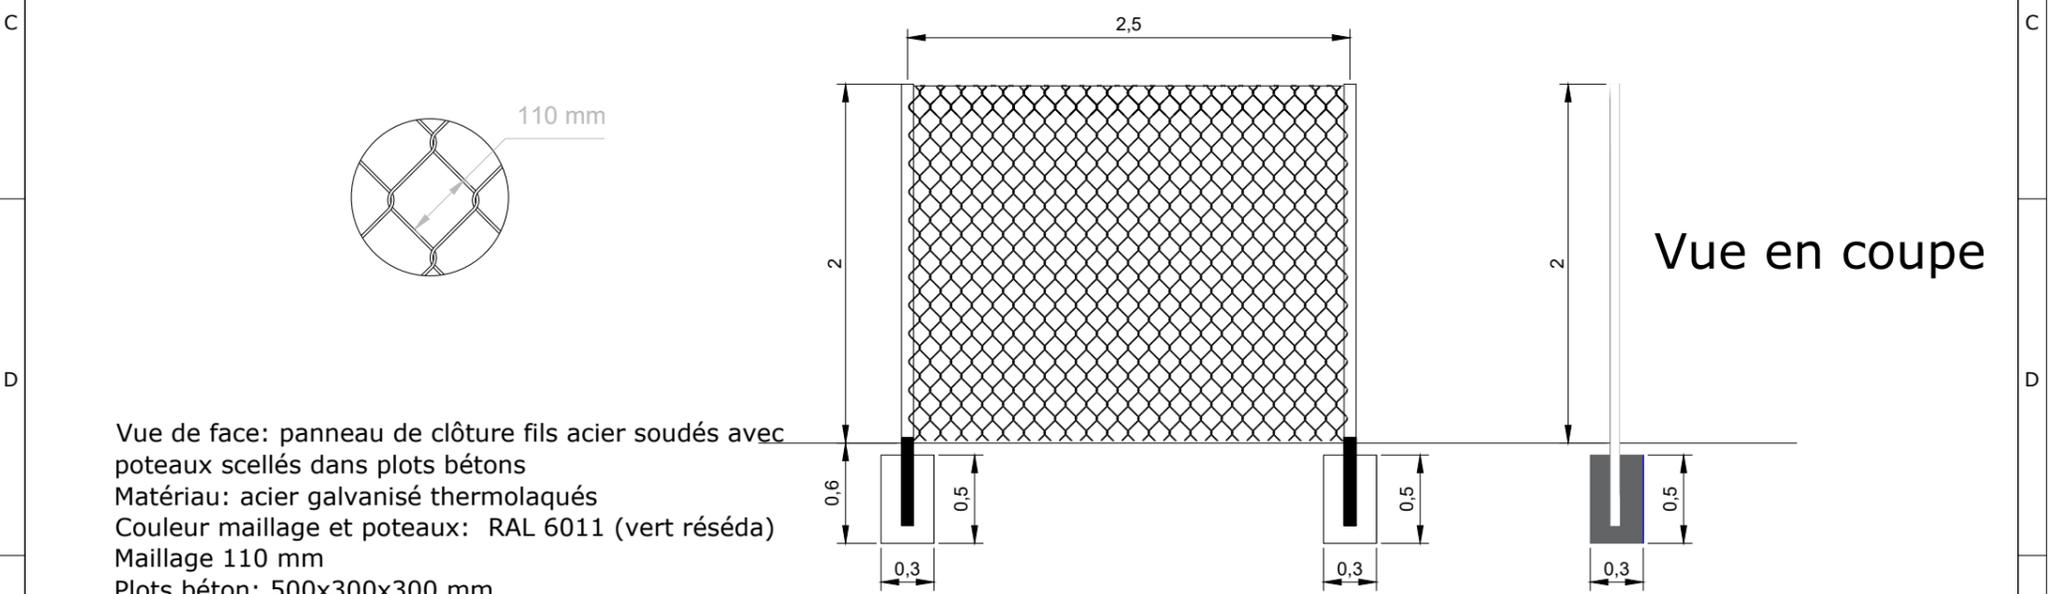

Vue de face: panneau de clôture fils acier soudés avec poteaux scellés dans plots bétons
 Matériau: acier galvanisé thermolaqués
 Couleur maillage et poteaux: RAL 6011 (vert réséda)
 Maillage 110 mm
 Plots béton: 500x300x300 mm

Vue en coupe

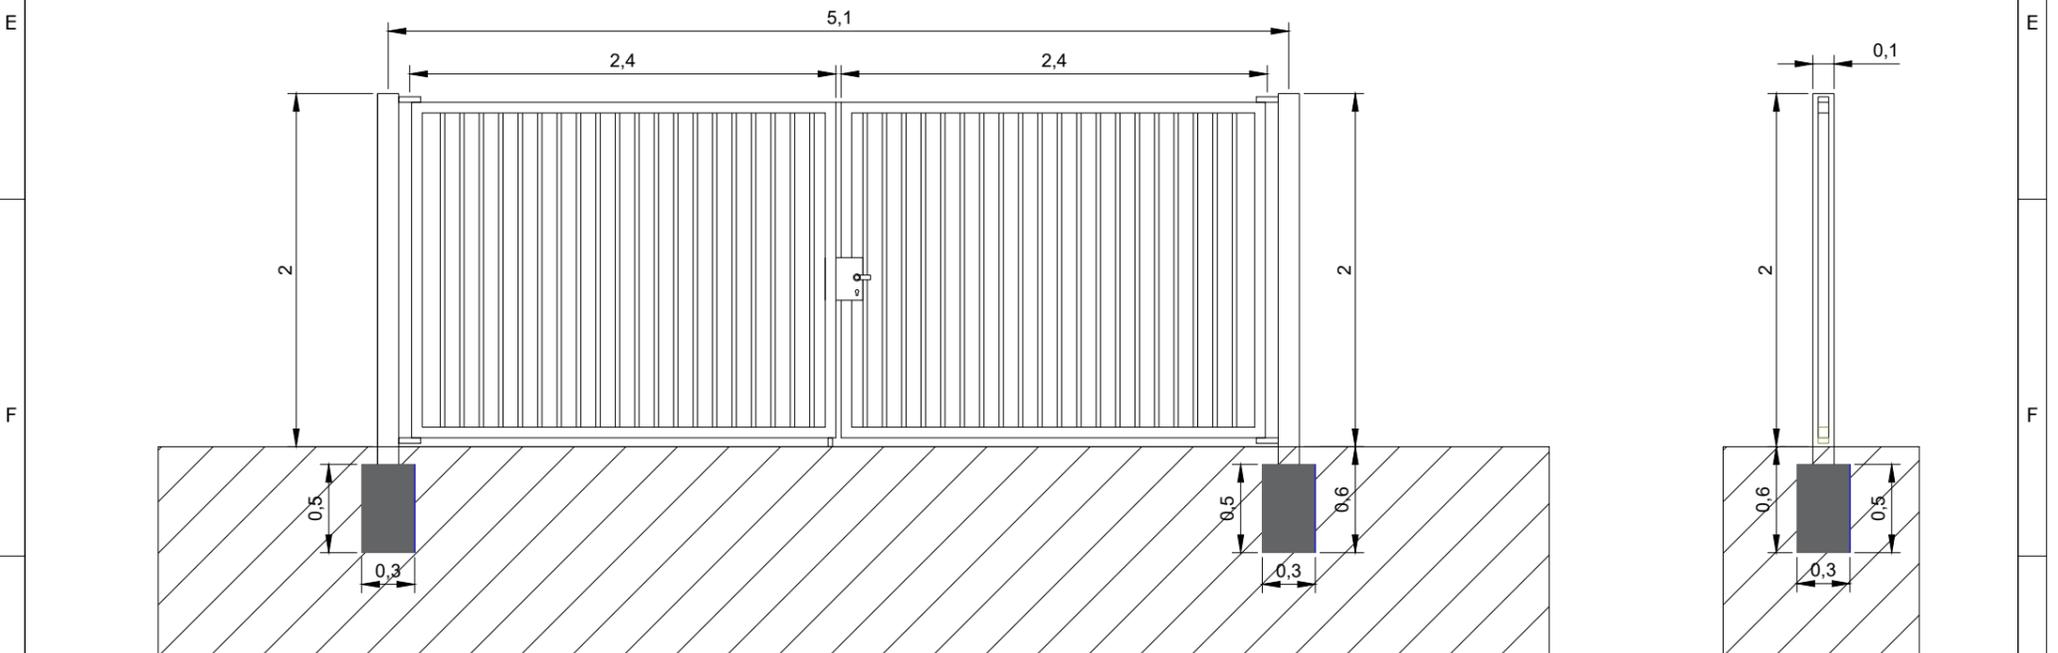

Vue de face

Vue en coupe

Vue de face: portail pivotant à double vantaux avec poteaux scellés dans plots béton
 Matériau: acier galvanisé thermolaqué
 Couleur: Acier galvanisé RAL 6011 (vert réséda)

Projet photovoltaïque		PC5-4 Façades et toitures Clôture occultante et portail	Informations																
Référence	La Mer et Proche Le Bac		Surface clôturée	7,1 ha															
Commune	Attichy et Bittry (60)																		
Section	D et ZD																		
Parcelle	Attichy: D73,74,75,376,377 Bittry: ZD 94																		
SAS CPV SUN 40 Immeuble Le Blasco 966 Avenue Raymond Dugrand CS66014 34060 Montpellier		<table border="1"> <tr> <td>Date</td> <td>Nom</td> </tr> <tr> <td>Editeur</td> <td>02/08/2023</td> <td>OLA</td> </tr> <tr> <td>Contrôle</td> <td>04/08/2023</td> <td>GLE</td> </tr> </table>	Date	Nom	Editeur	02/08/2023	OLA	Contrôle	04/08/2023	GLE			<table border="1"> <tr> <td>Echelle</td> <td>1:40</td> </tr> <tr> <td>Format</td> <td>A3</td> </tr> <tr> <td>Unité</td> <td>Mètres</td> </tr> </table>	Echelle	1:40	Format	A3	Unité	Mètres
Date	Nom																		
Editeur	02/08/2023	OLA																	
Contrôle	04/08/2023	GLE																	
Echelle	1:40																		
Format	A3																		
Unité	Mètres																		
				PC5-4															