


**Cartographie des périmètres forfaitaires d'isolement des cellules de  
stockage de céréales et de la tour de manutention  
(article 6 de l'arrêté ministériel du 29/03/2004 modifié)**


**PERIMETRES D'ISOLEMENT**

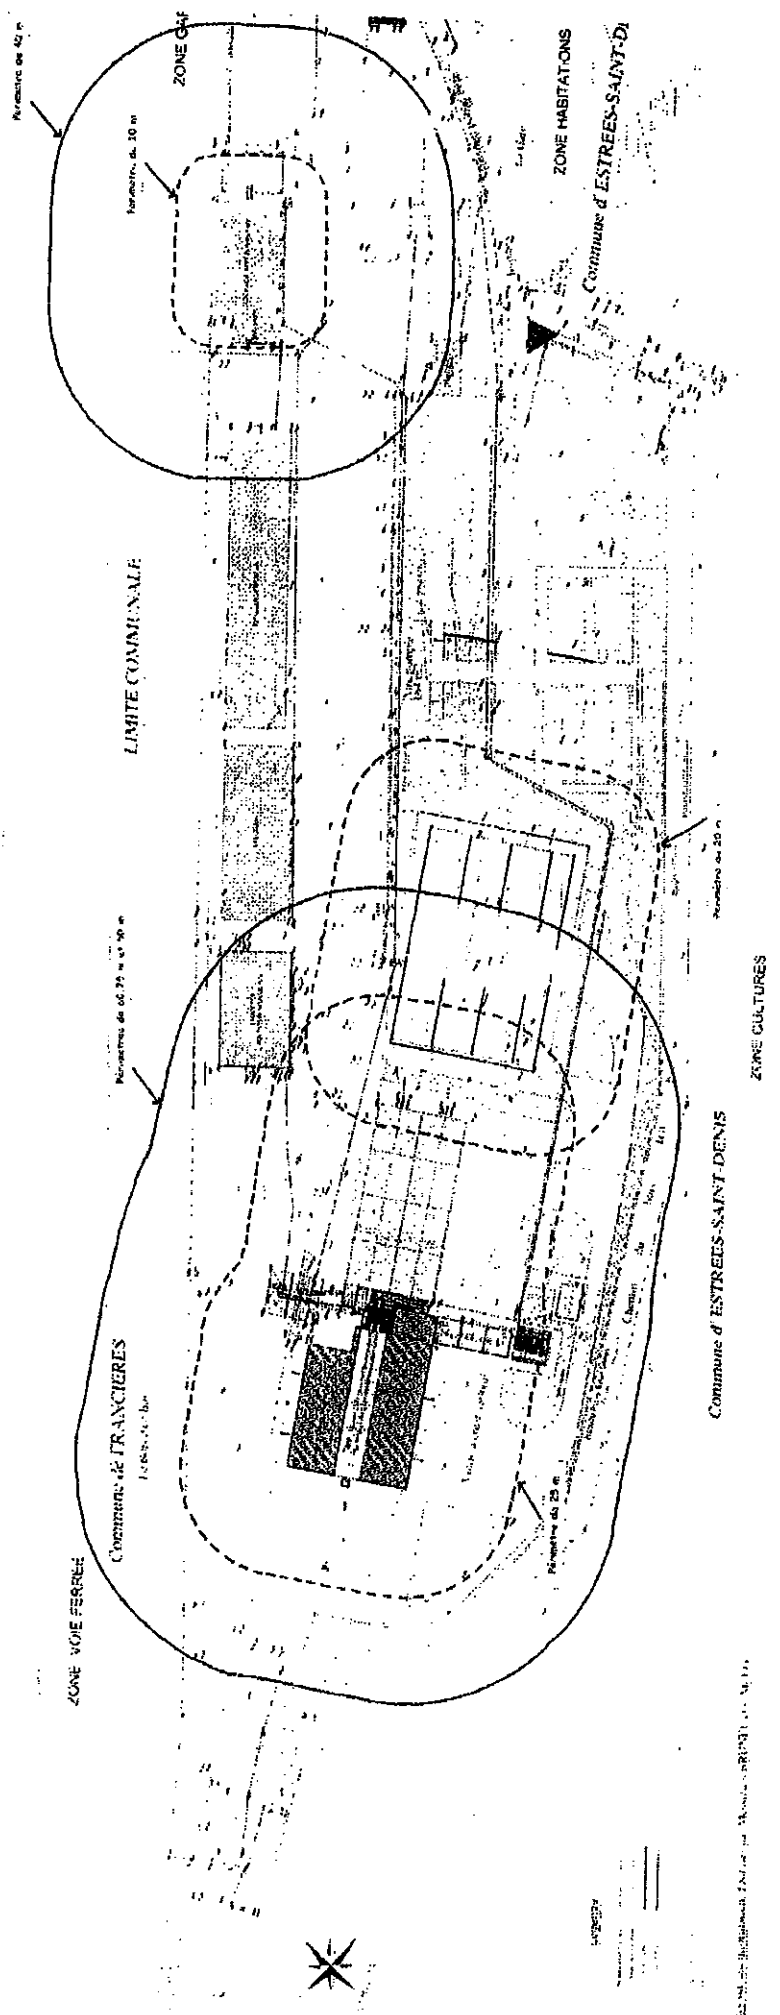

# Commune de FRANCIERES

"Le Bois d'en Bas"

OCEAL - Explosion de la tour et des cellules  
Zones d'effet de surpression 50, 140 et 200 mbar

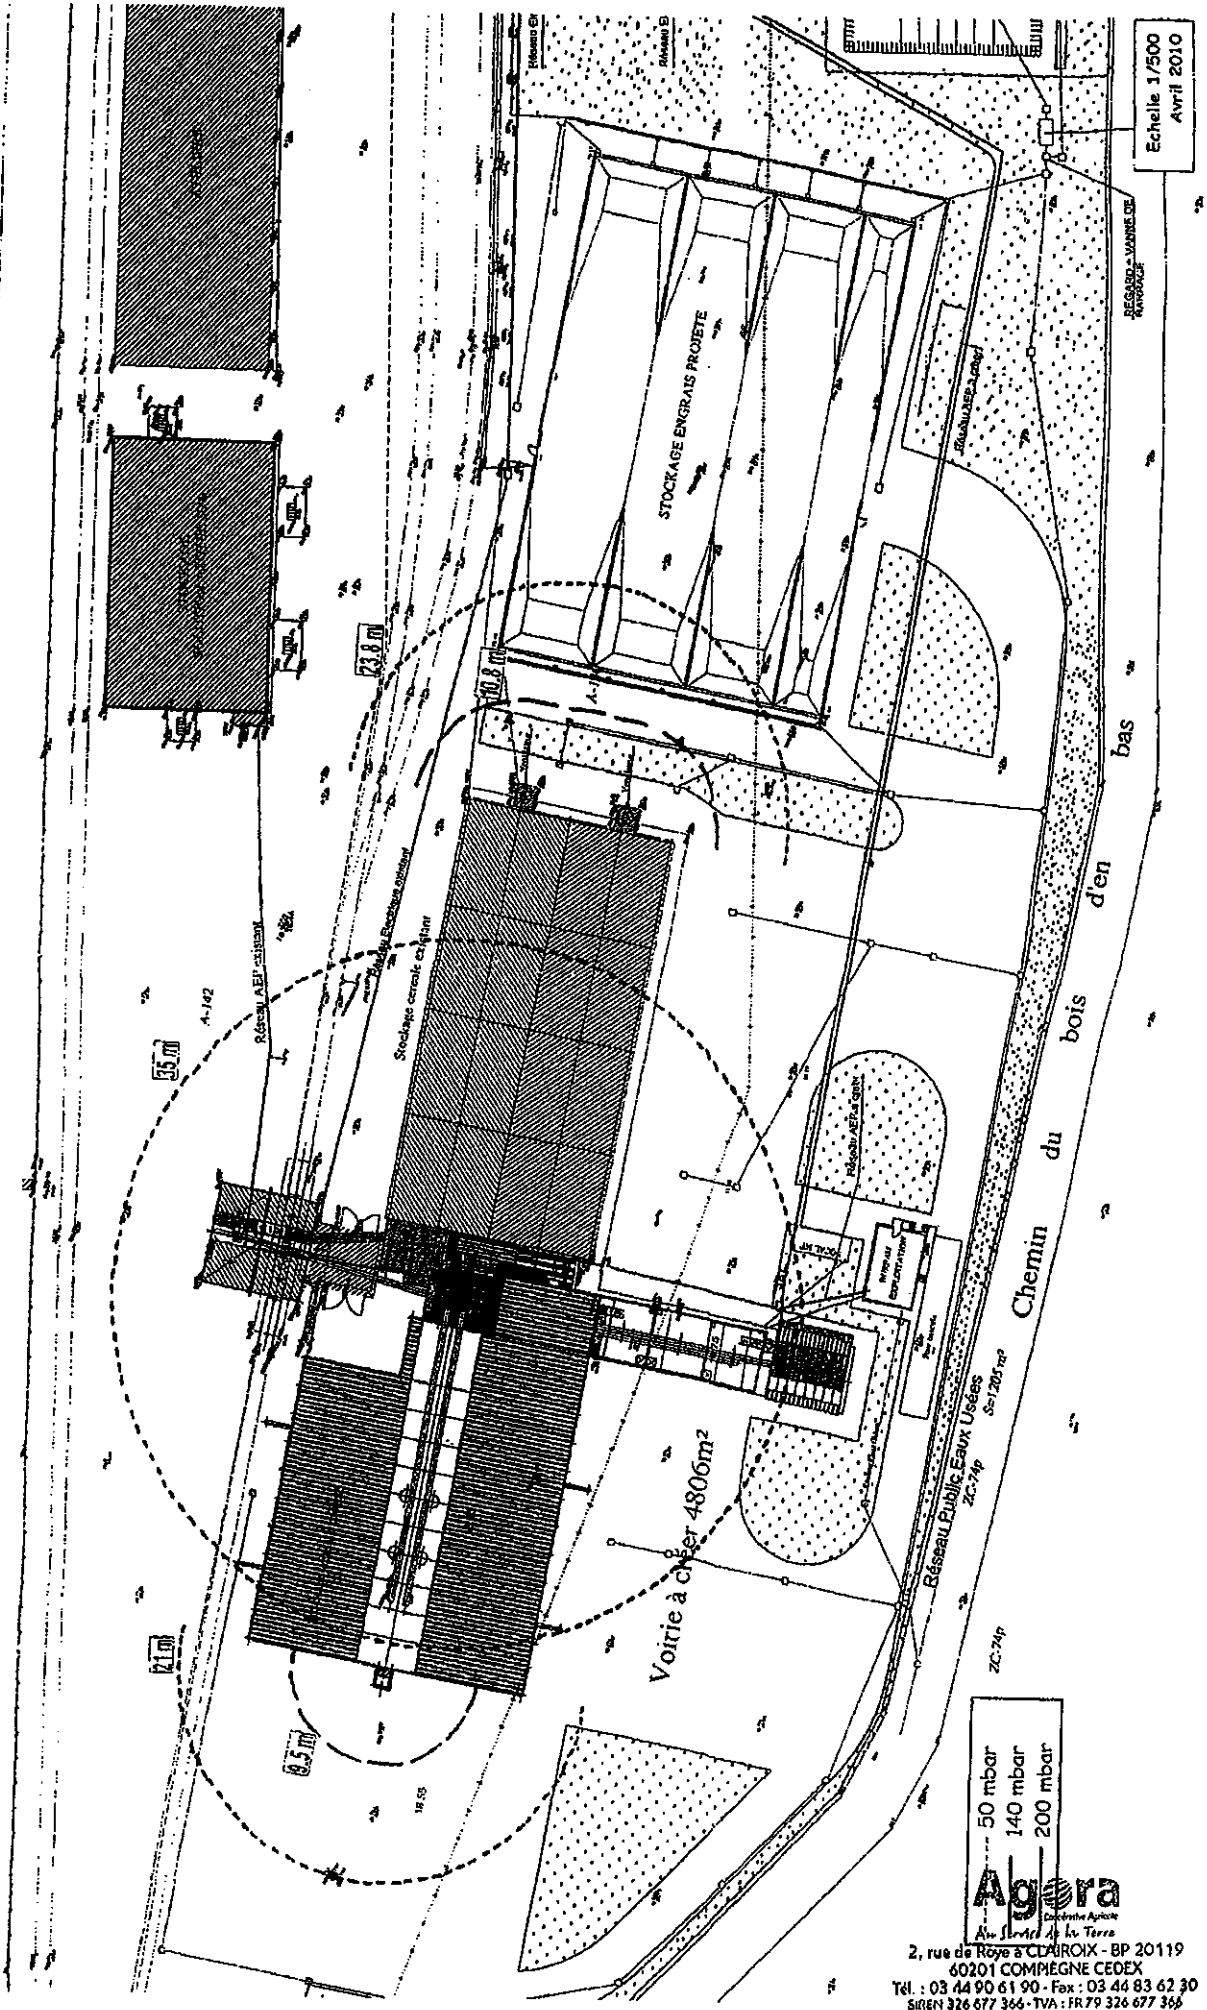

- 50 mbar
- 140 mbar
- 200 mbar


**Agora**  
Département Agriote  
Au Service de la Terre

2, rue de Roye à CLAIROIX - BP 20119  
60201 COMPIEGNE CEDEX  
Tél. : 03 44 90 61 90 - Fax : 03 44 83 62 30  
SIREN 326 677 366 - TVA : FR 79 326 677 366

# Commune de FRANCIERES

"Le Bois d'en Bas"

DISTANCES D'ENSEVELISSEMENT

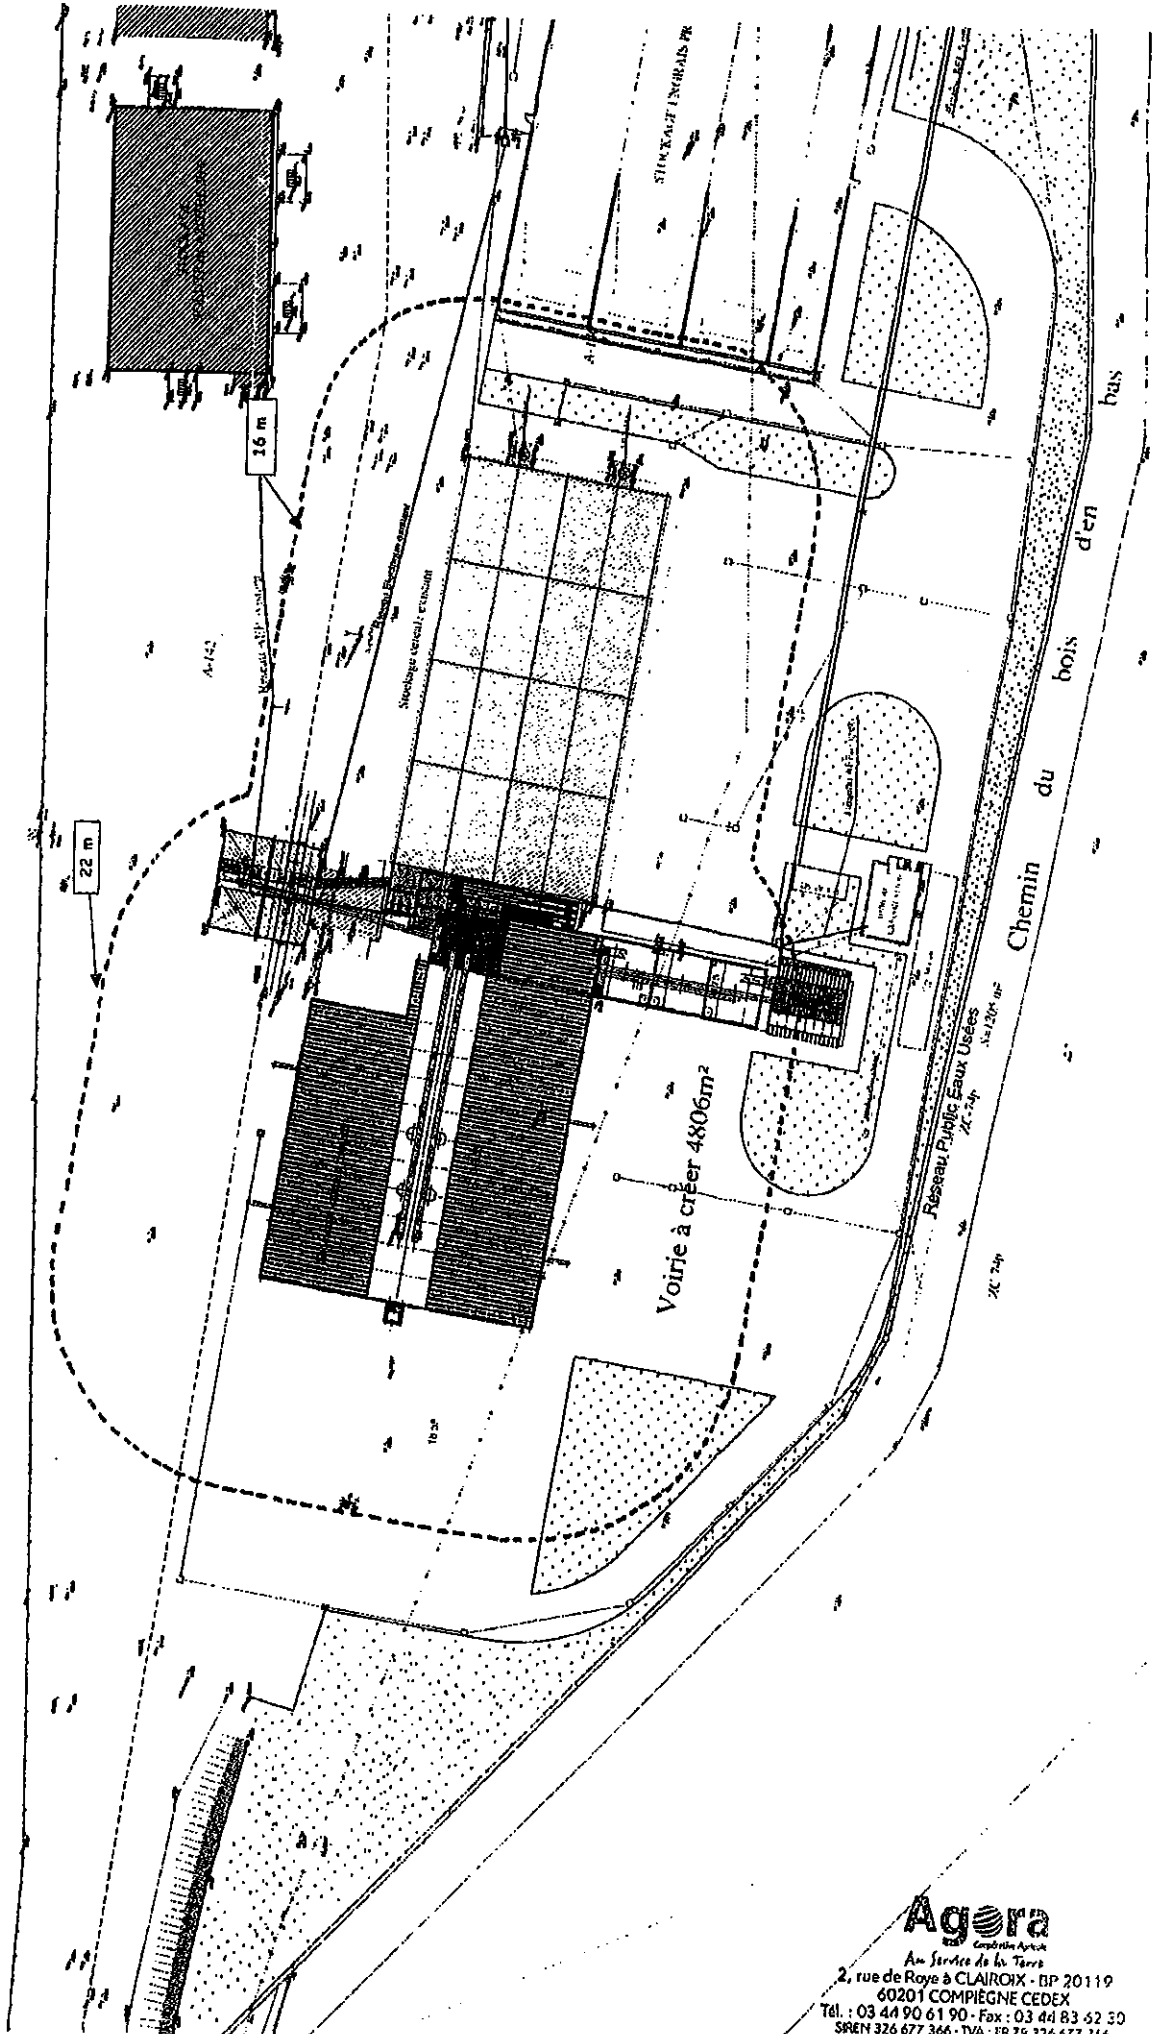

Echelle 1/500  
Juin 2011

Commune d'ESTREES-SAINT-DENIS


**Agora**  
Conseils Architecturaux

Au Service de la Terre  
2, rue de Roye à CLAIROIX - BP 20119  
60201 COMPIÈGNE CEDEX  
Tél. : 03 44 90 61 90 - Fax : 03 44 83 62 30  
SREN 326 677 366 - TVA : FR 79 326 677 366

**Cartographie des zones d'effets toxiques relatives aux phénomènes dangereux INERIS 1 et INERIS 2**

LES SABLES

ZONES D'EFFET DE DÉCOMPOSITION THERMIQUE AVANT MESURES COMPENSATOIRES

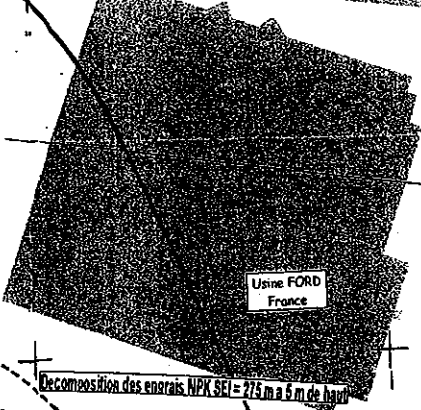

Usine FORD France

Décomposition des engrais NPK SEI = 715 m à 5 m de haut

Décomposition des engrais NPK SEI = 255 m au niveau du sol

Décomposition des engrais NPK SEI = 65 m à 5 m de haut

Décomposition des engrais NPK SEI (S) = 40 m à 5 m de haut

Décomposition des ammonitrates SEI = 40 m à 5 m de haut

Champs

Champs

Champs

Eiffage

Centre routier départemental

Gare


Echelle : 1/2000  
Avril 2018


Habitations

P.I.

Habitations

P.I.

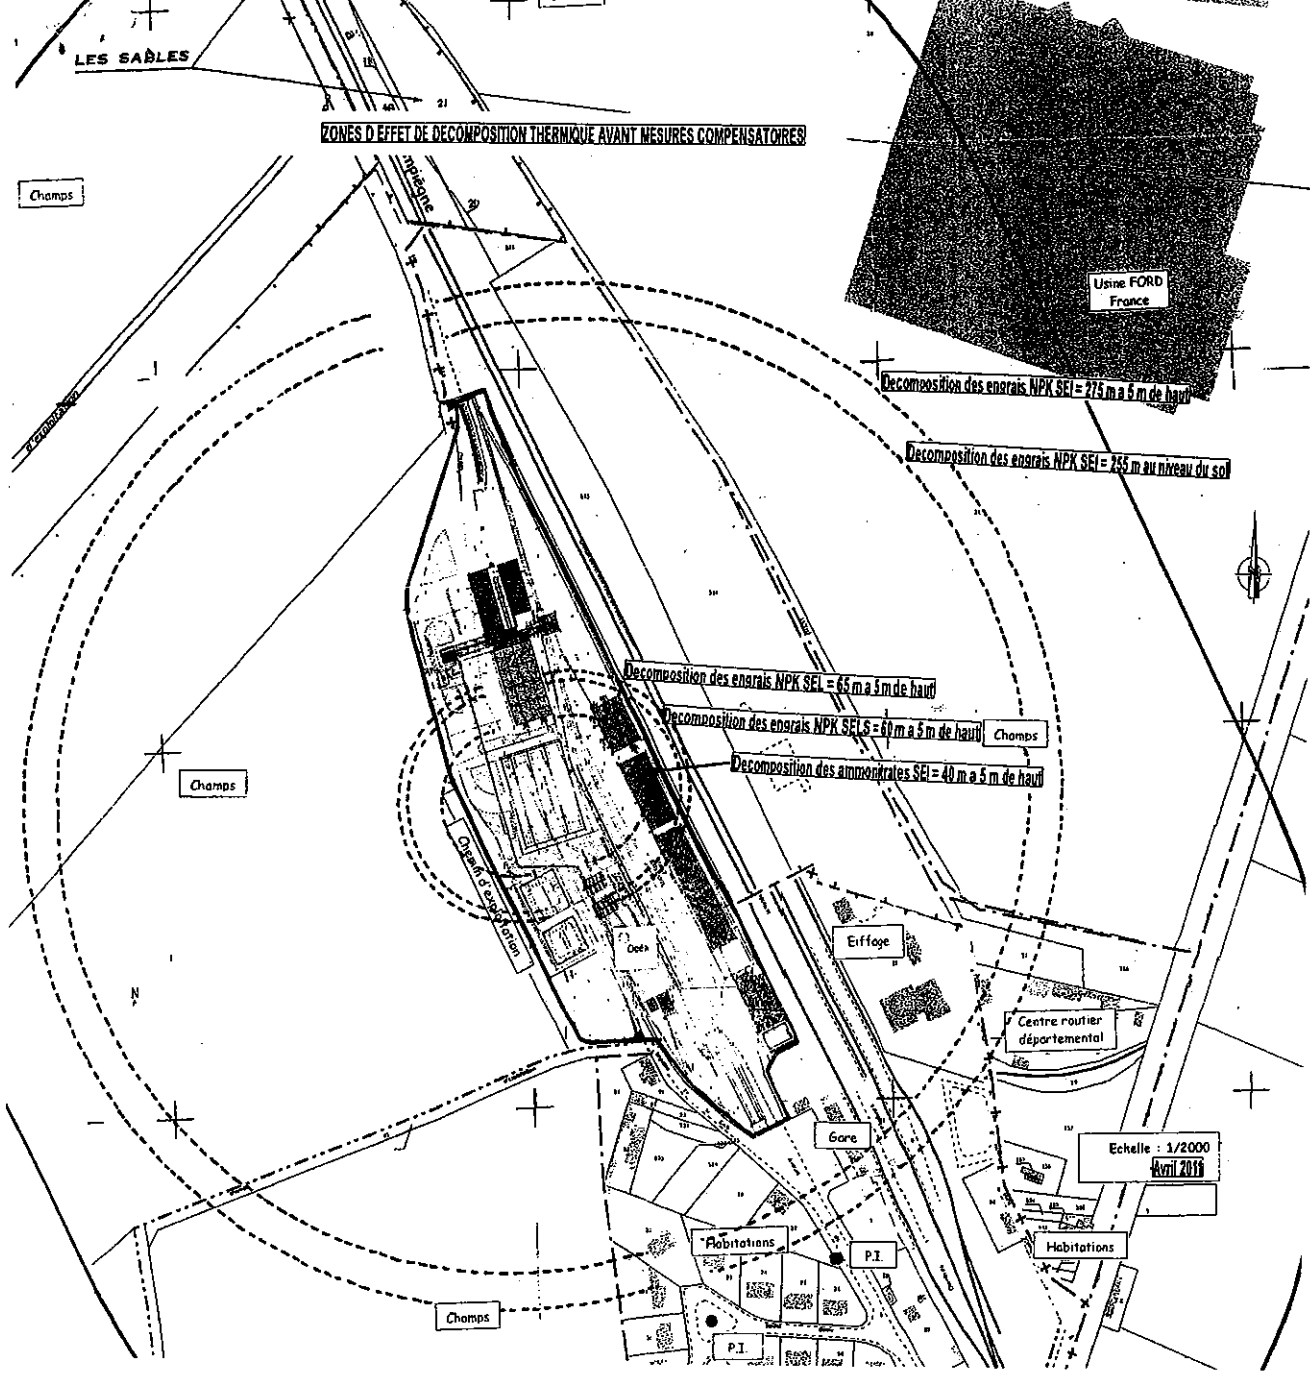

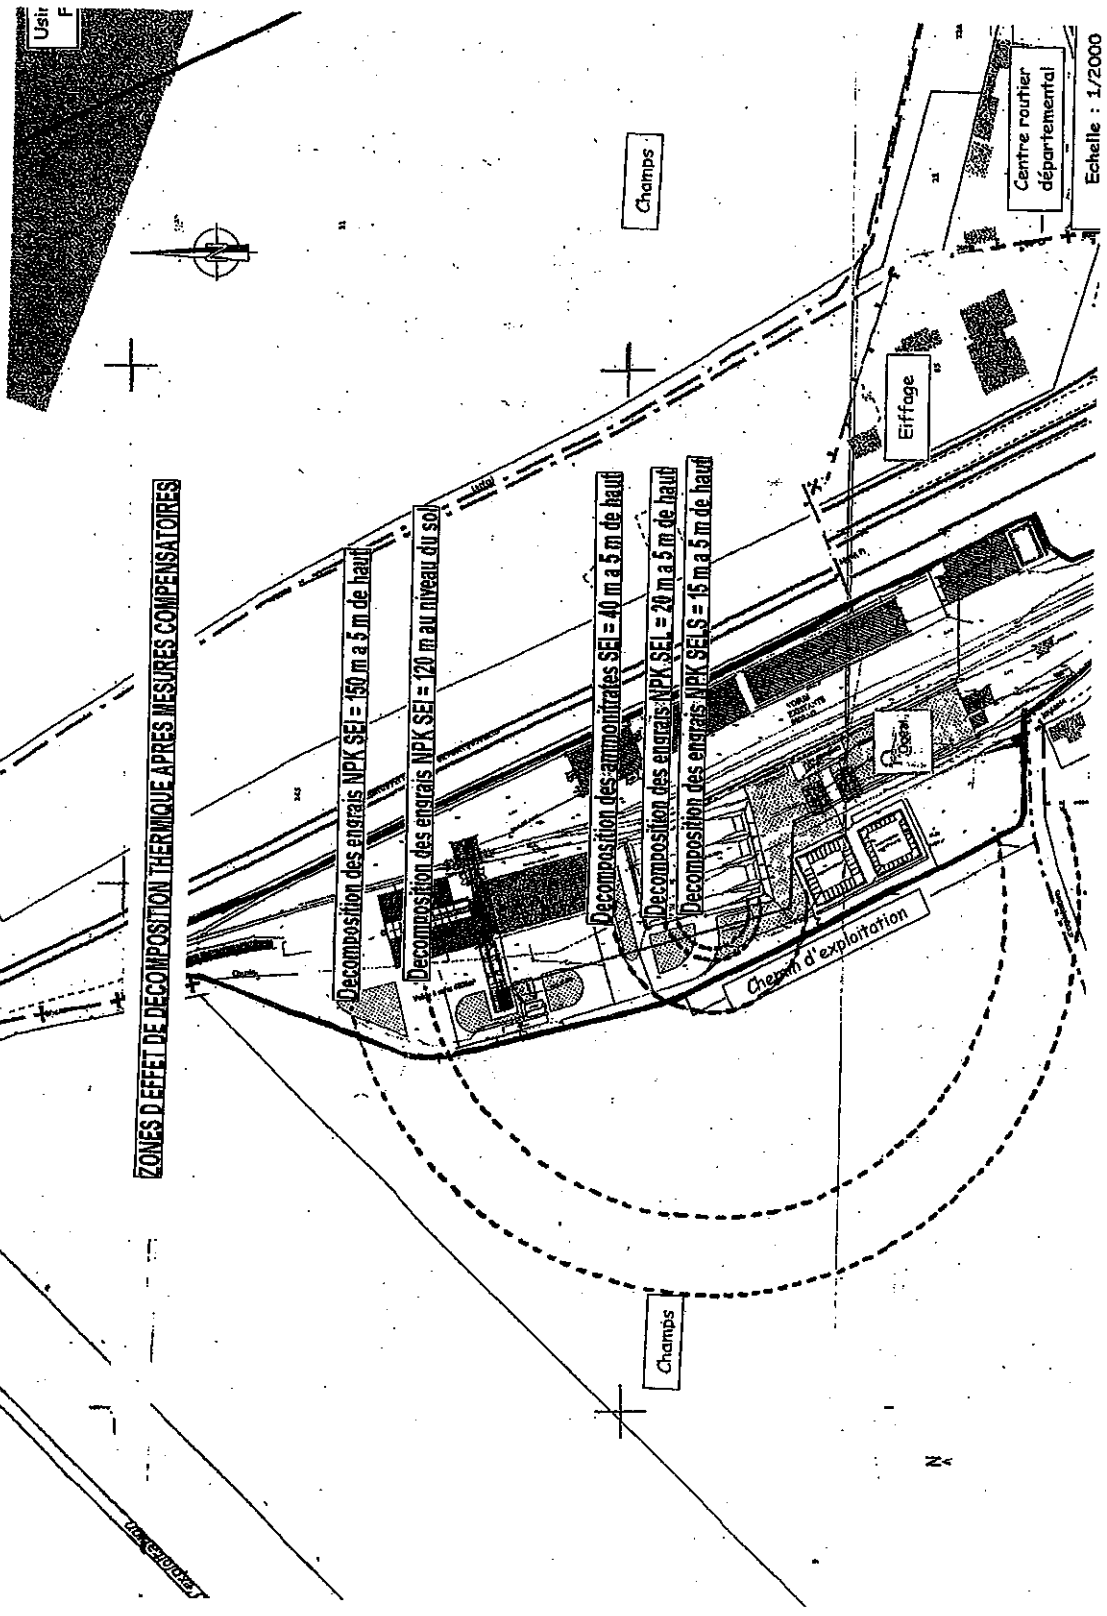


**ZONES D'EFFET DE DECOMPOSITION THERMIQUE APRES MESURES COMPENSATOIRES**

**Cartographie des zones d'effets de surpression à 20 mbar relatives aux phénomènes dangereux 29/32, 456, 45bis, 49 et 49bis**



OCEAL - Explosion de la tour et des cellules  
Zones d'effet de surpression de 20 mbar

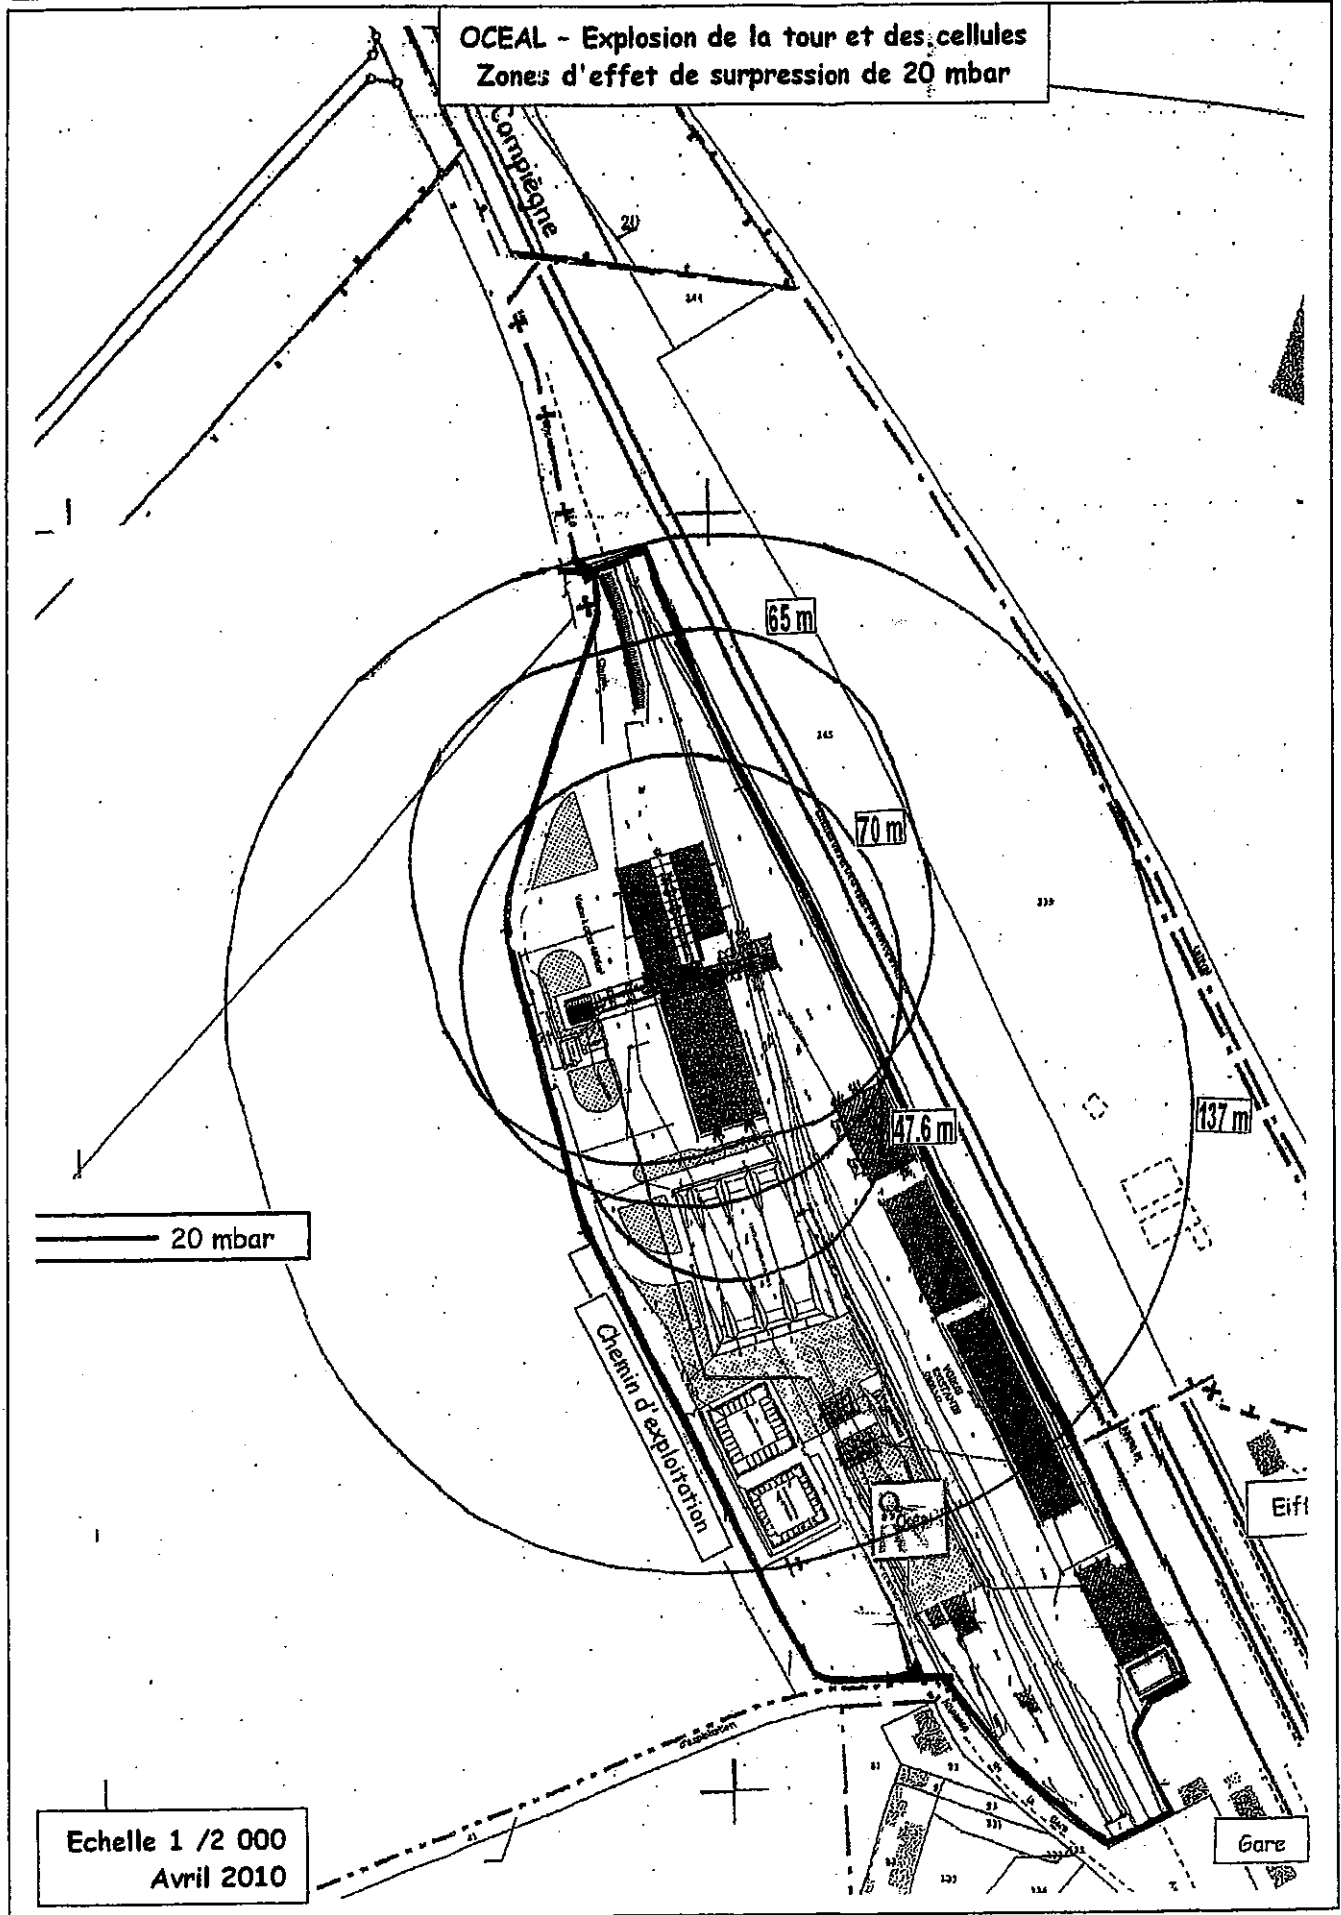

Echelle 1 / 2 000  
Avril 2010

**Plan d'ensemble situant les différentes installations classées du site  
ACORA à Estrees St Denis les unes par rapport aux autres**

