


ANNEXE 2 :

*Situation cadastrale et implantation des mesures paysagères*

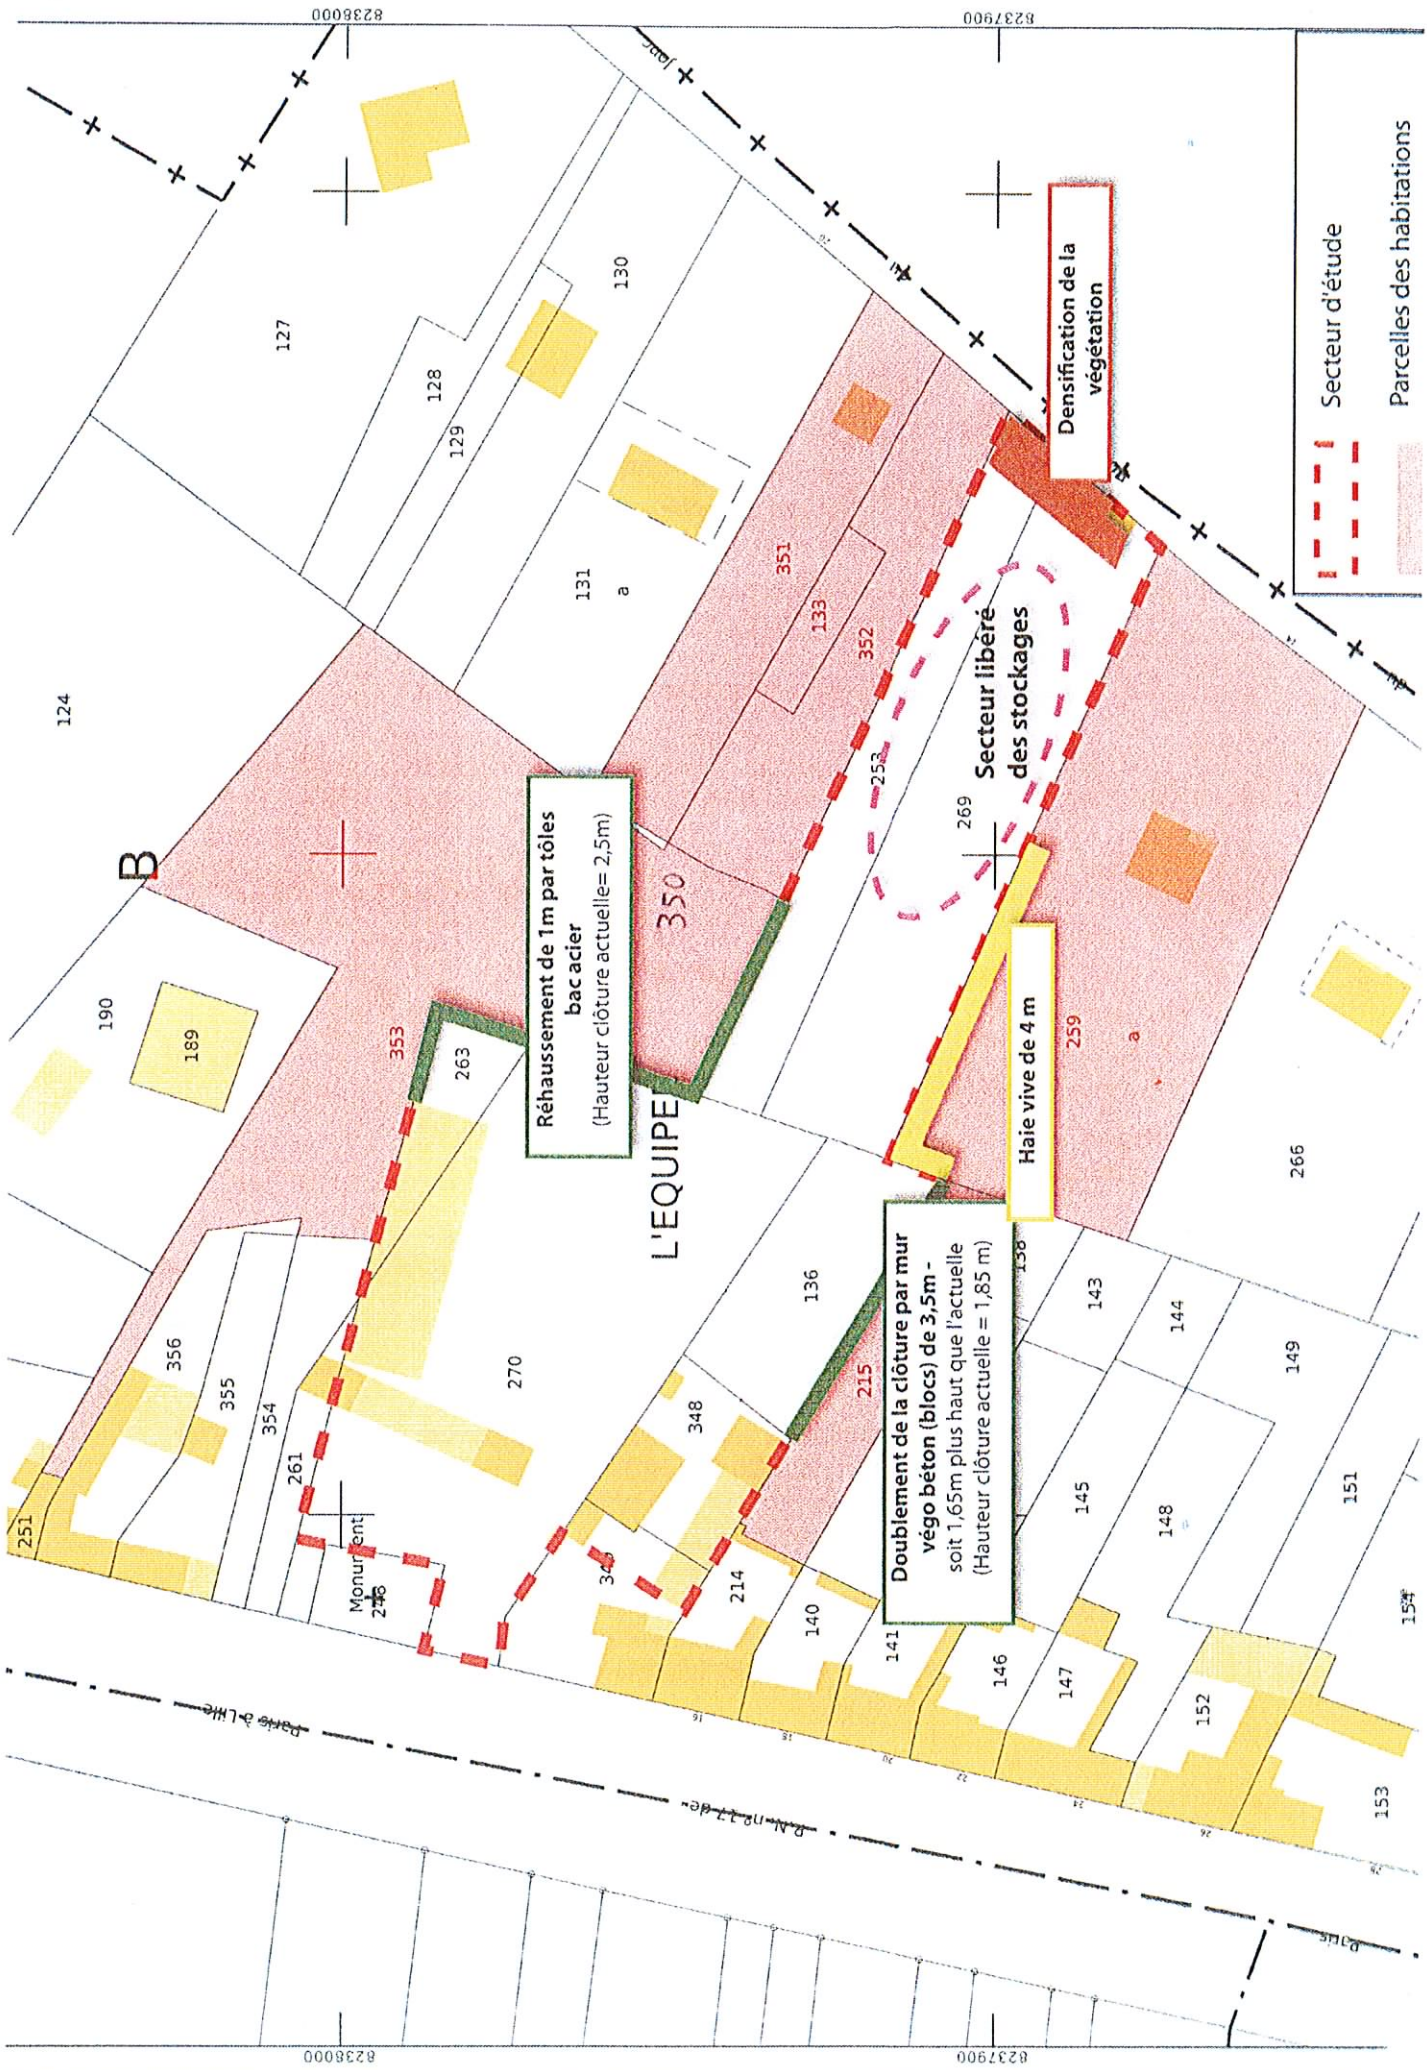

**Réhaussement de 1m par tôles bac acier**  
 (Hauteur clôture actuelle = 2,5m)

**Doublement de la clôture par mur végétal (blocs) de 3,5m - soit 1,65m plus haut que l'actuelle**  
 (Hauteur clôture actuelle = 1,85 m)

**Haie vive de 4 m**

**Densification de la végétation**

**Secteur libéré des stockages**

- Secteur d'étude
- Parcelles des habitations

**L'EQUIPE**

**B**

Monument  
248

Rue de la Ligne

R.N. n° 17 de

8238000

8237900

8238000

8237900