


brochage

PLAN PARCELLAIRE

2	Figure n°	Société :	Ets MASCITTI Nino S.A
		Commune :	Bonneuil-en-Valois
		Document :	Résumé non technique
		N° de dossier :	14-60-4572
	Elaboration :	Décembre 2008	

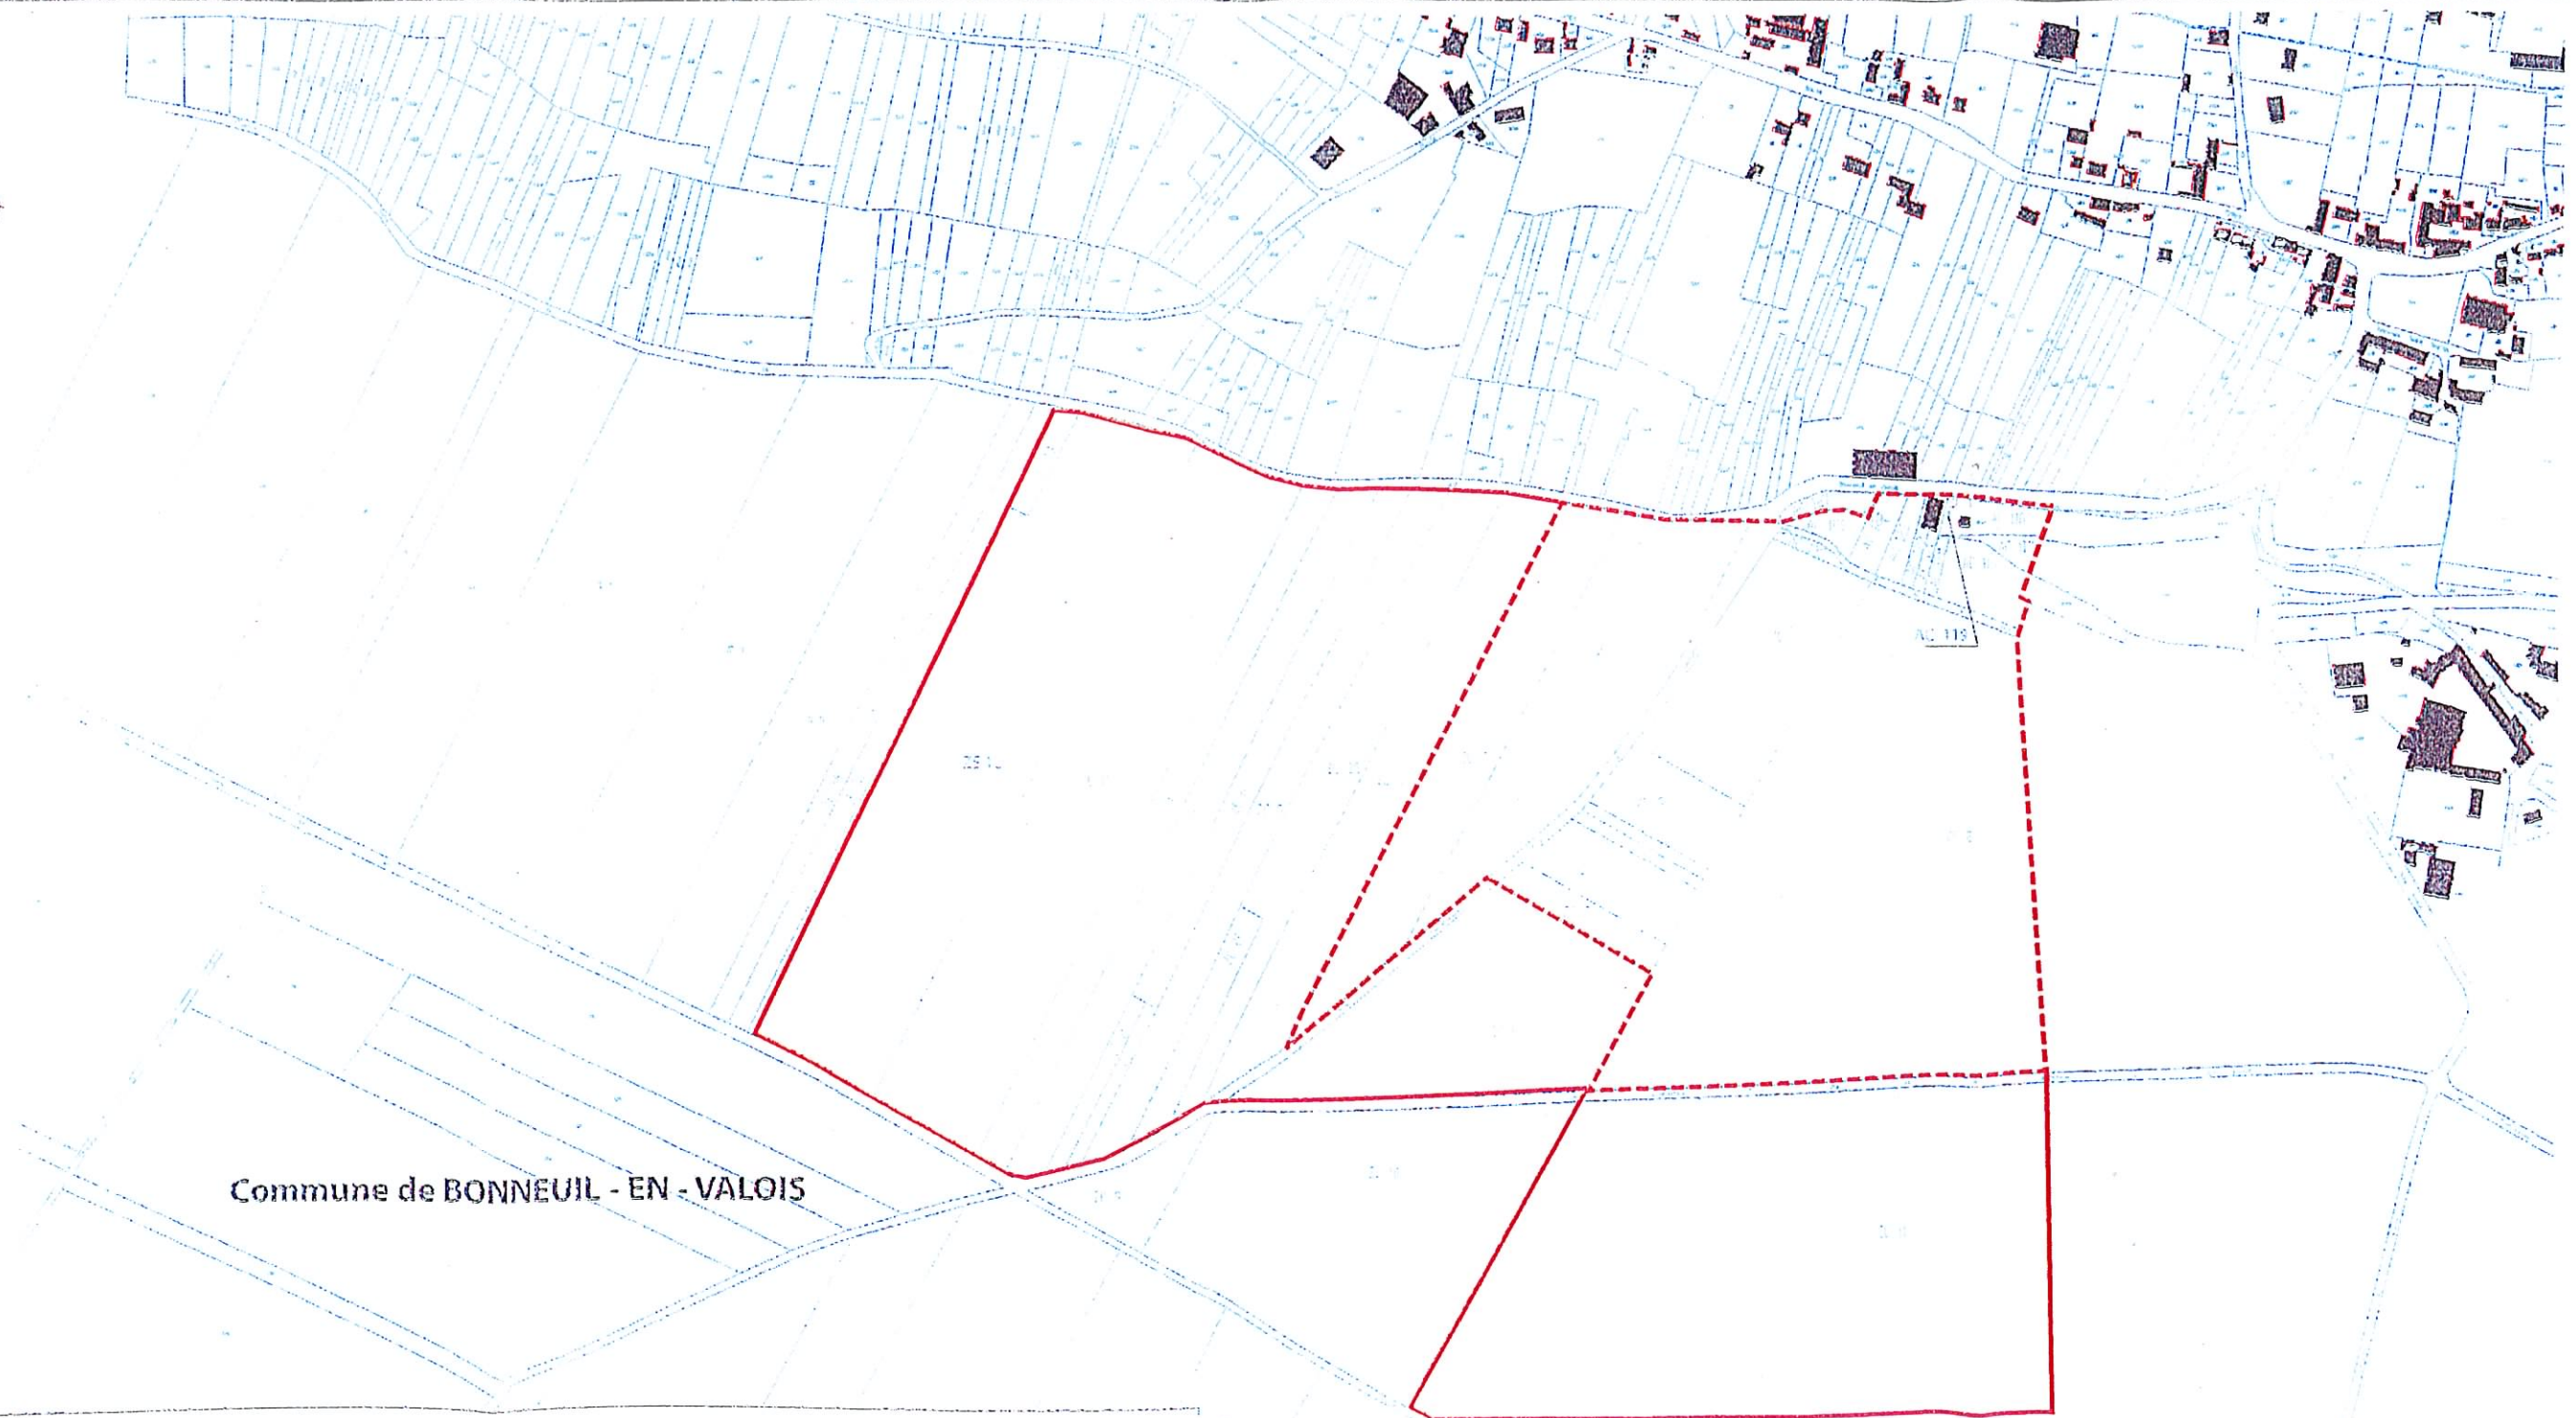

Commune de BONNEUIL - EN - VALOIS

- Périmètre de renouvellement partiel de l'autorisation d'exploitation
- Périmètre d'extension de l'autorisation d'exploitation
- 56 Limite et n° de parcelle
- Limite communale
- Habitat et autre bâtiment