

DEMANDE D'AUTORISATION D'EXPLOITER UN ENTREPOT LOGISTIQUE

COMMUNE D'AVRIGNY (60)

01

DOSSIER I.C.P.E.

INDICE
B

DOSSIER N°2 - BATIMENT C

PLAN MASSE FLUX THERMIQUES

ECH : 1/1.000ème

EXTRAIT

(MONTRANT L'AJOUT D'UNE HAIE BOCAGERE EN LIMITE
OUEST DU SITE)

EXPLOITANT

Dossier I.C.P.E. réalisé avec le concours de



L'ART DE CONSTRUIRE
10, Allée des Chevreuils
69380 LISSIEU
TEL: 04 78 47 05 44
FAX: 04 78 47 68 85

L'ART DE CONSTRUIRE

BUREAU VERITAS

DATE: 18 juillet 2011 M.A.J. le 07 02 2012 puis le 26 03 2012


VOIE SNCF

VOIE SNCF
AJOUT D'UNE HAIE BOCCAGERE EN LIMITE OUEST DU SITE
DISTANCE DE 35 m PAR RAPPORT A LA LIMITE DE PROPRIETE

- Y=2.100

- Y=2.50

- Y=2.000

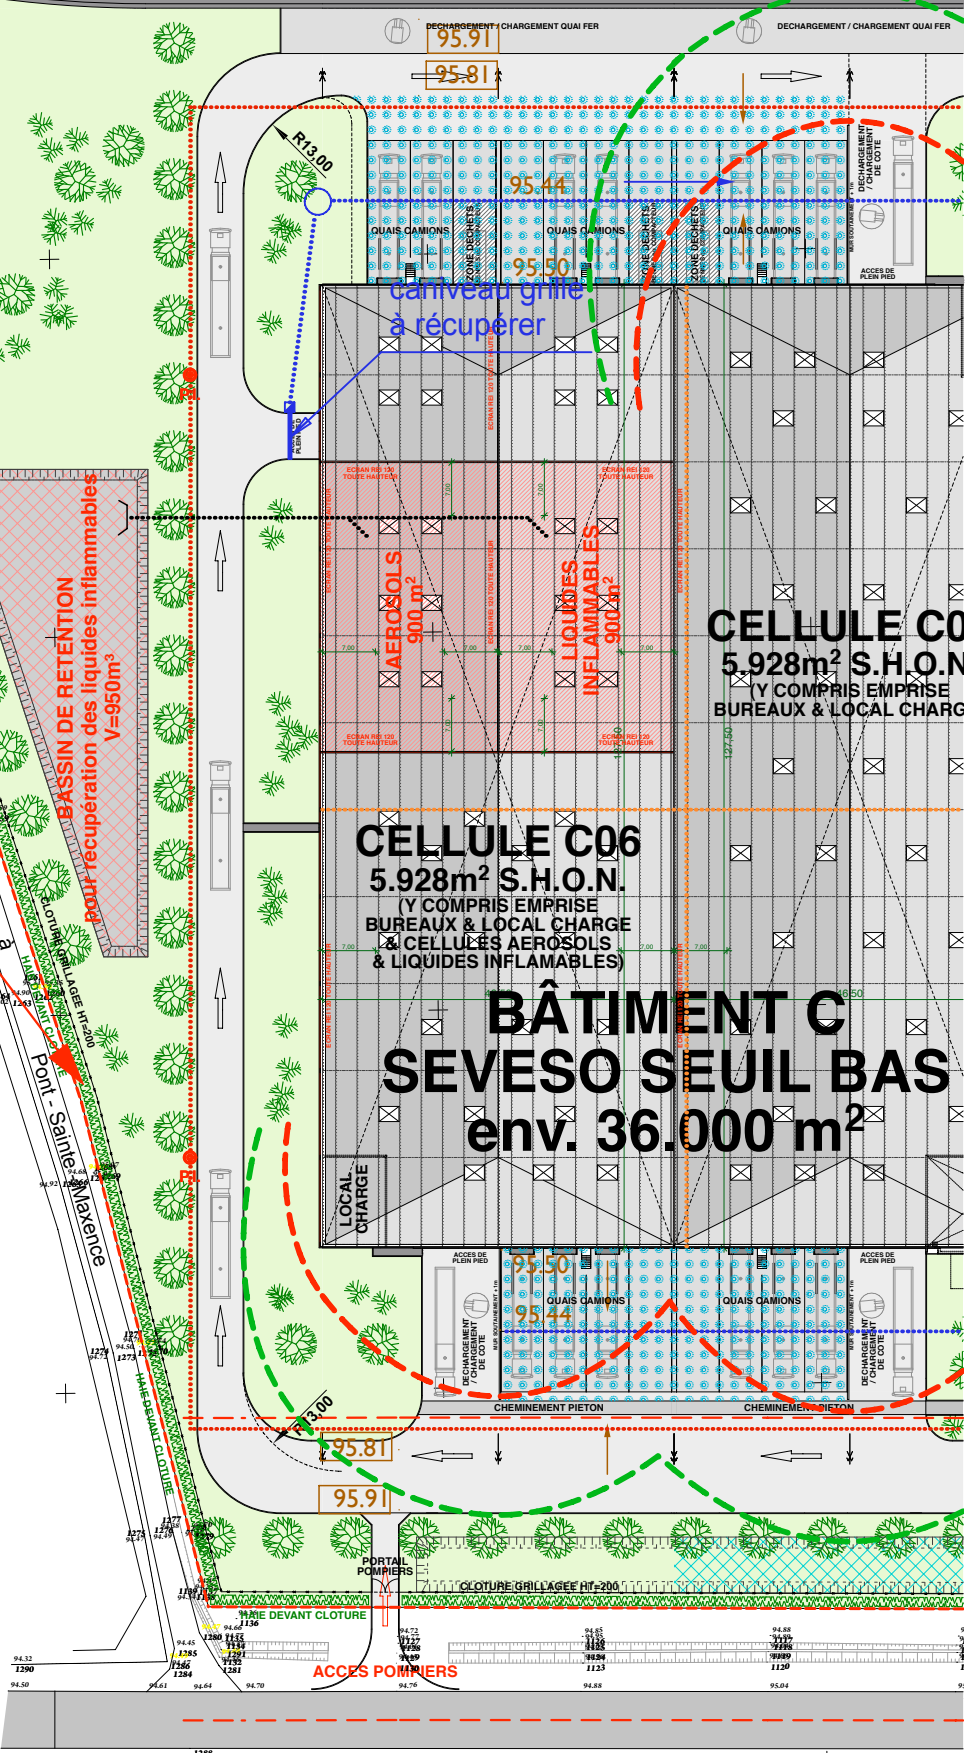

CELLULE C0
5.928m² S.H.O.N.
(Y COMPRIS EMPISE
BUREAUX & LOCAL CHARG)

CELLULE C06
5.928m² S.H.O.N.
(Y COMPRIS EMPISE
BUREAUX & LOCAL CHARGE
& CELLULES AEROSOLS
& LIQUIDES INFLAMMABLES)

BÂTIMENT C
SEVESO SEUIL BAS
env. 36.000 m²

ACCES POMPIERS

VFRS RELATIFS

