


Plan de situation cadastral du site (existant+extension) de VPNN à l'échelle 1 / 2 500^{ème}

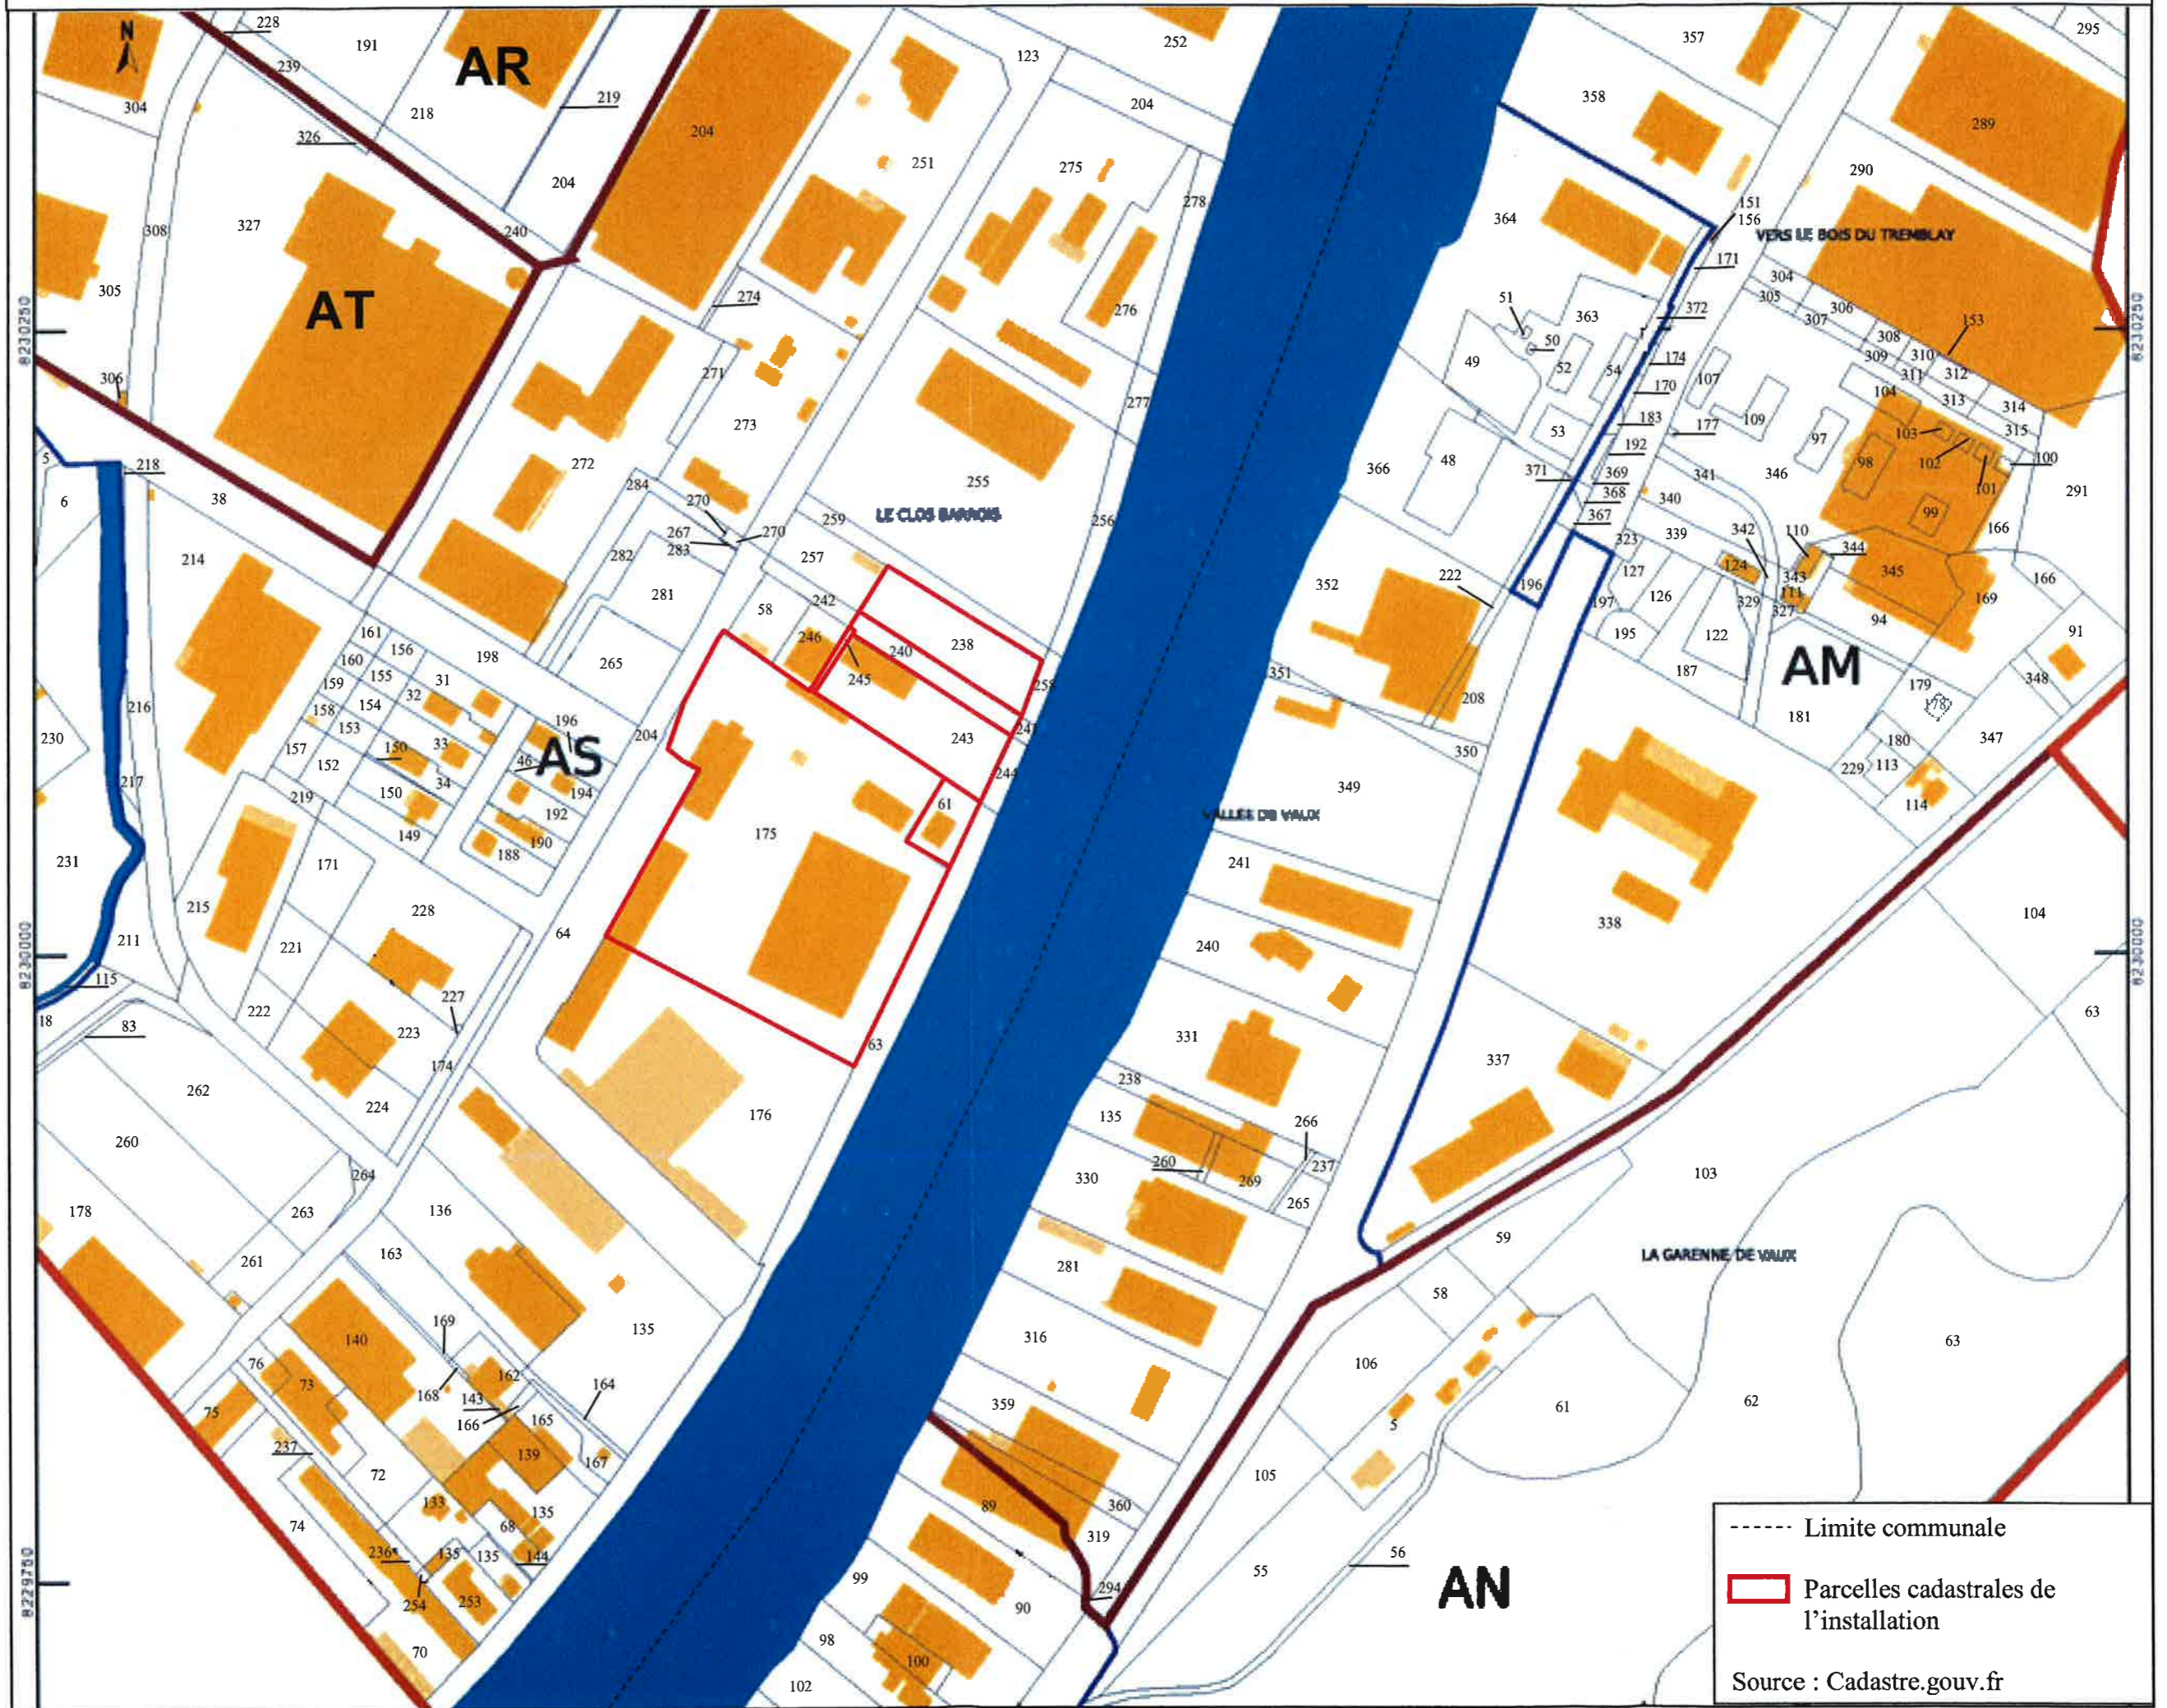

- Limite communale
- ▭ Parcelles cadastrales de l'installation

Source : Cadastre.gouv.fr