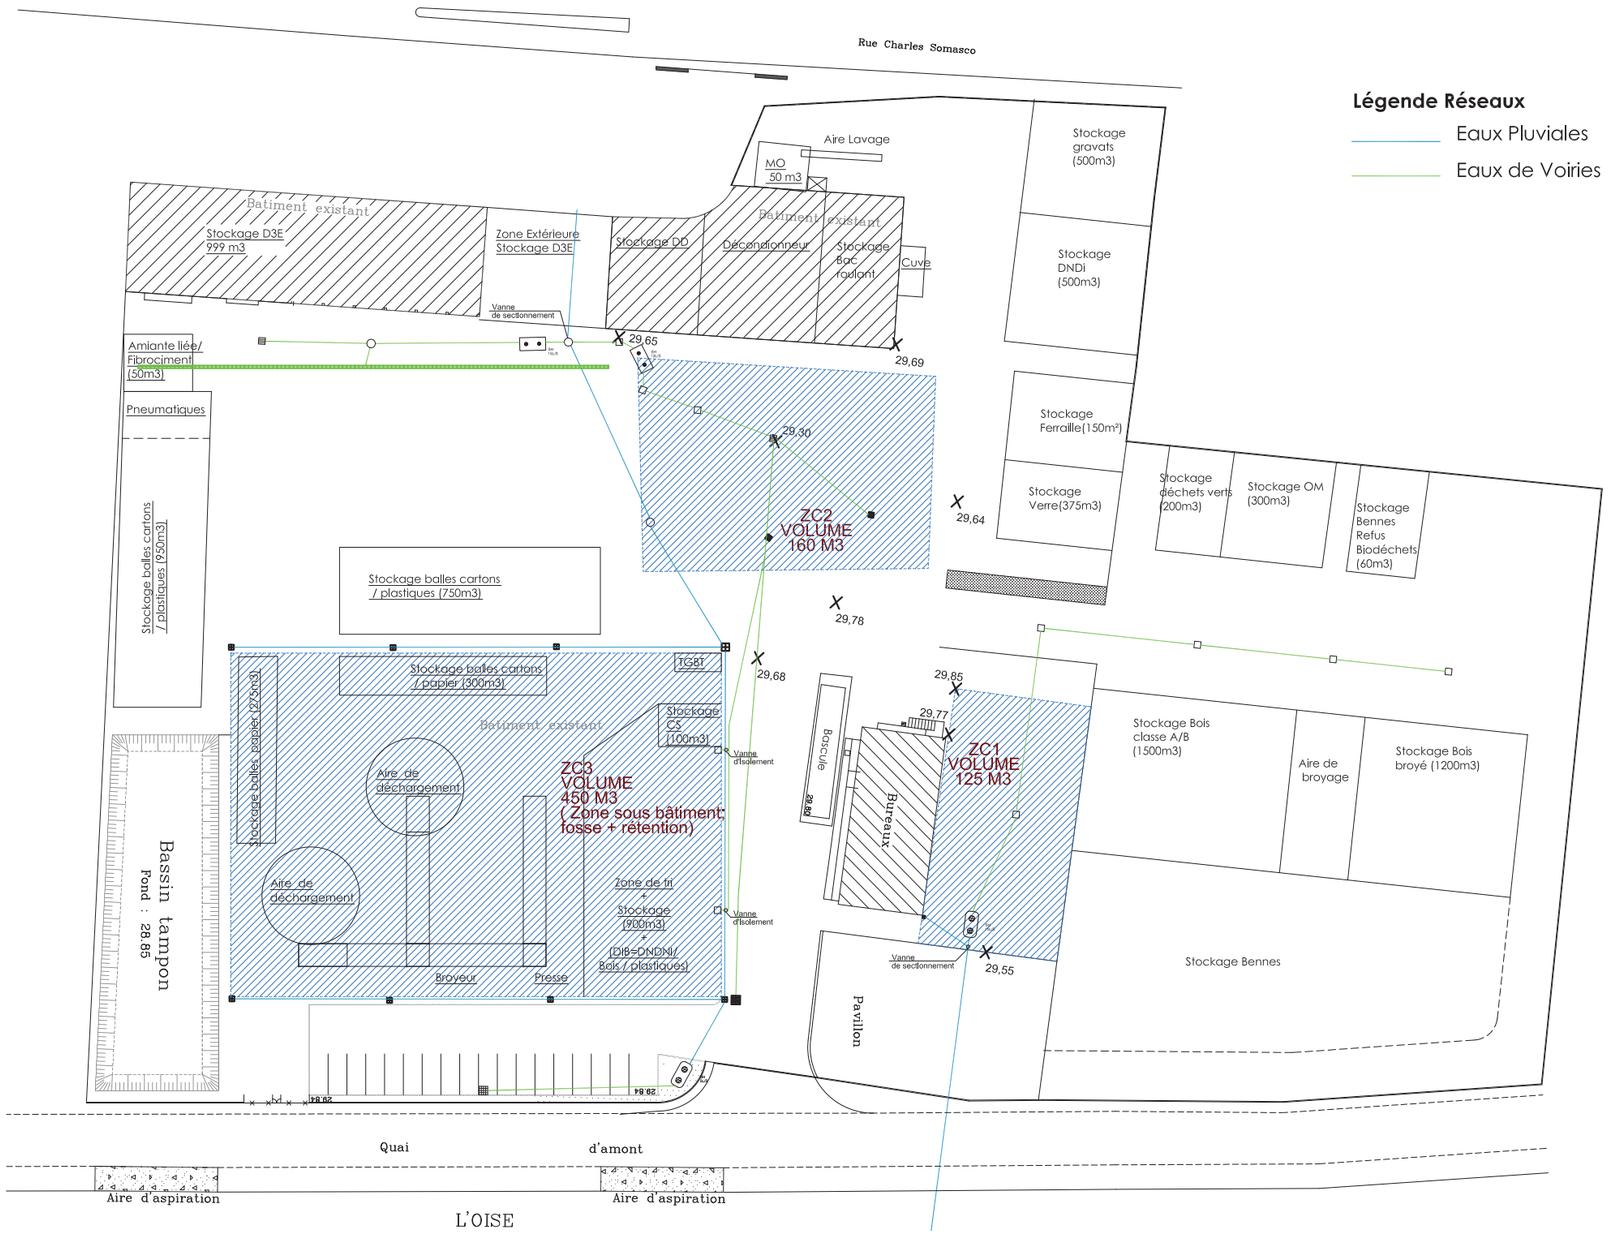
Rue Charles Somasco
Légende Réseaux
Eaux Pluviales
Eaux de Voiries
Aire Lavage
MO
50 m3
Stockage gravats (500m3)
Stockage DNDi (500m3)
Batiment existant
Stockage D3E
999 m3
Zone Extérieure
Stockage D3E
Stockage DD
Décondionneur
Stockage Bac roulant
Cuve
Vanne de sectionnement
Amiante liée/ Fibrociment (50m3)
Pneumatiques
Stockage balles cartons / plastiques (950m3)
Stockage balles cartons / plastiques (750m3)
29,65
29,69
29,30
29,64
29,78
29,68
29,85
29,77
29,55
ZC2
VOLUME
160 M3
Stockage Ferraille(150m²)
Stockage Verre(375m3)
Stockage déchets verts (200m3)
Stockage OM (300m3)
Stockage Bennes Refus Biodéchets (60m3)
TGBT
Stockage balles cartons / papier (300m3)
Stockage balles papier (275m3)
Stockage CS (100m3)
Vanne d'isolement
Aire de déchargement
ZC3
VOLUME
450 M3
(Zone sous bâtiment: fosse + rétention)
Zone de tri
+
Stockage (900m3)
+
(DIB=DNDNi/ Bois / plastiques)
Broyeur
Presse
Bassin tampon
Pond : 28.85
Bascule
Bureaux
ZC1
VOLUME
125 M3
Stockage Bois classe A/B (1500m3)
Aire de broyage
Stockage Bois broyé (1200m3)
Stockage Bennes
Pavillon
Quai
d'amont
Aire d'aspiration
Aire d'aspiration
L'OISE