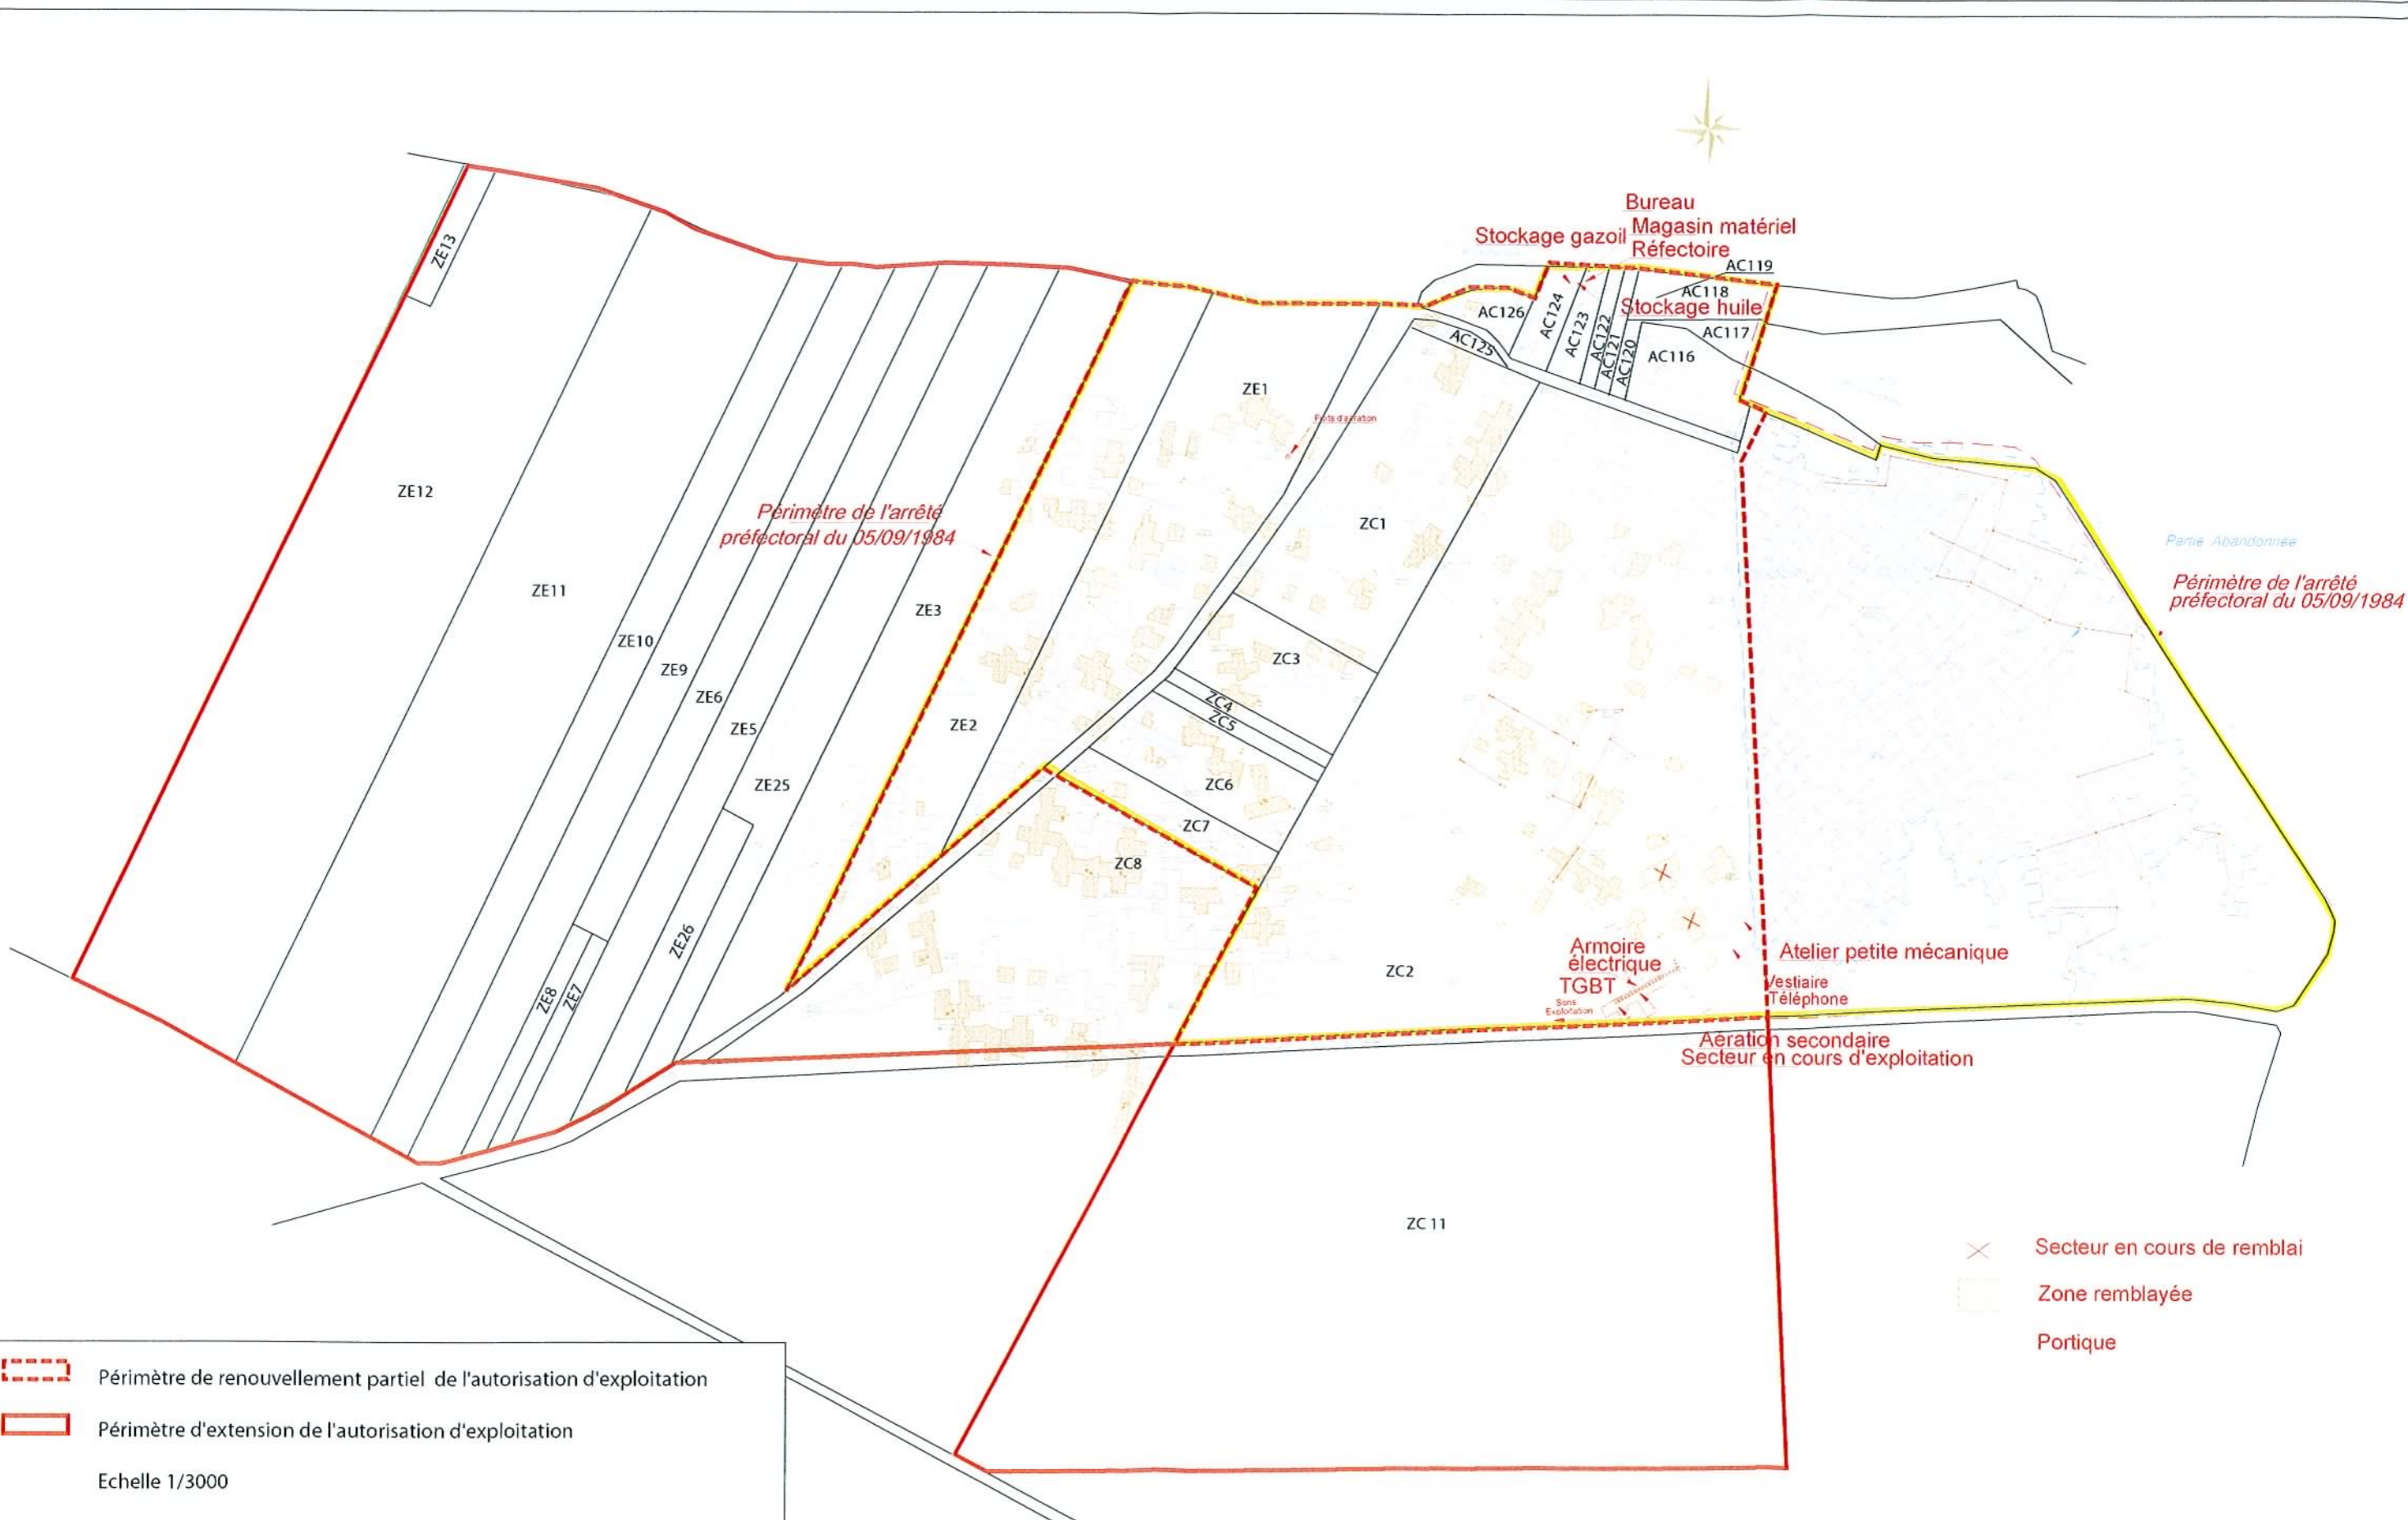


# PLAN DE L'ETAT ACTUEL DES GALERIES SOUTERRAINES (AU 11/2008)

**Figure n° 4** Société : Ets MASCITTI Nino S.A  
 Commune : Bonneuil-en-Valois  
 Document : Résumé non-technique  
 N° de dossier : 14-60-4572  
 Elaboration : Décembre 2008



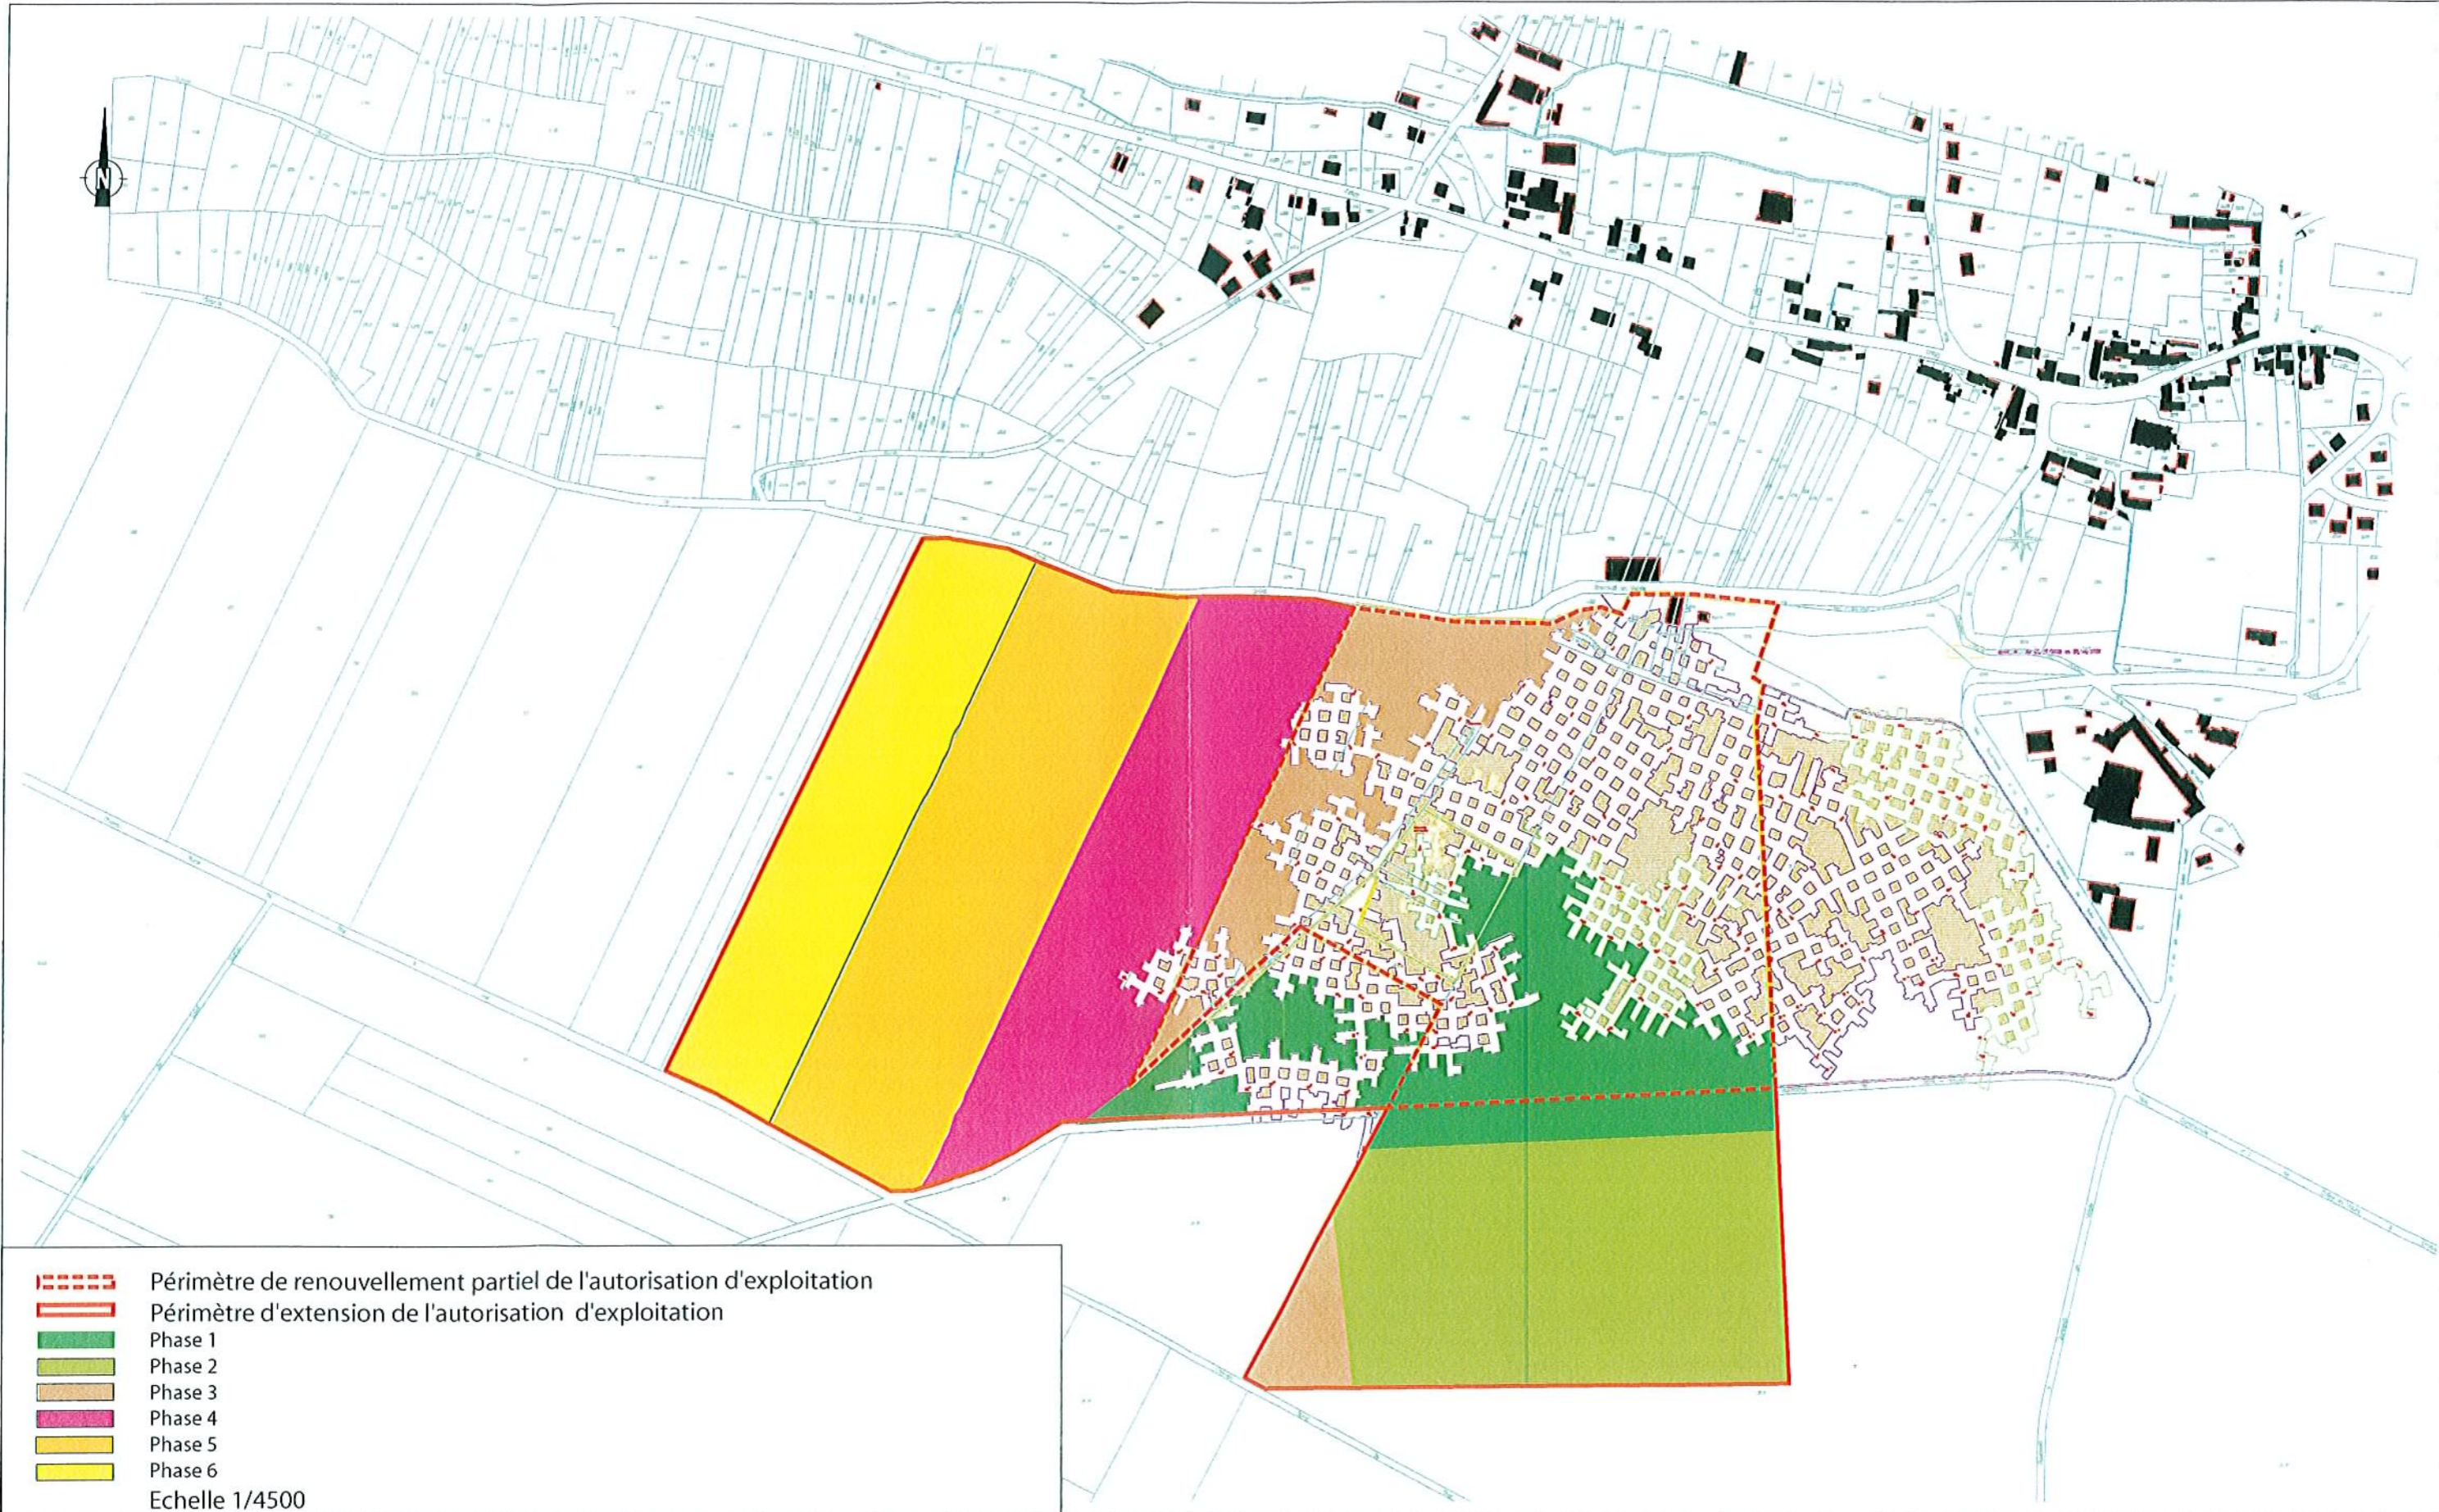
  Périmètre de renouvellement partiel de l'autorisation d'exploitation  
  Périmètre d'extension de l'autorisation d'exploitation  
 Echelle 1/3000







 

X Secteur en cours de remblai  
 Zone remblayée  
 Portique

# PLAN DE PHASAGE

Figure n° Société : Ets MASCITTI Nino S.A  
Commune : Bonneuil-en-Valois  
Document : Résumé non-technique  
N° de dossier : 14-60-4572  
Elaboration : Décembre 2008

5



-  Périmètre de renouvellement partiel de l'autorisation d'exploitation
-  Périmètre d'extension de l'autorisation d'exploitation
-  Phase 1
-  Phase 2
-  Phase 3
-  Phase 4
-  Phase 5
-  Phase 6
- Echelle 1/4500