


ANTEA
 SPAT
 DDAE du projet d'extension de l'ISDnd
 de Saint-Maximin (60)

PARCELLES IMPLANTÉES DANS UN RAYON DE 200 m
 Echelle 1/3000



Révis.	Date	Auteur	Visé	Désignation
A	scdl-11	LA		

Type de document : A3	Identification : PICP10003
Partie : 1/1	Fichier : Daein_Sl_Maximin_280711 pour site_reco

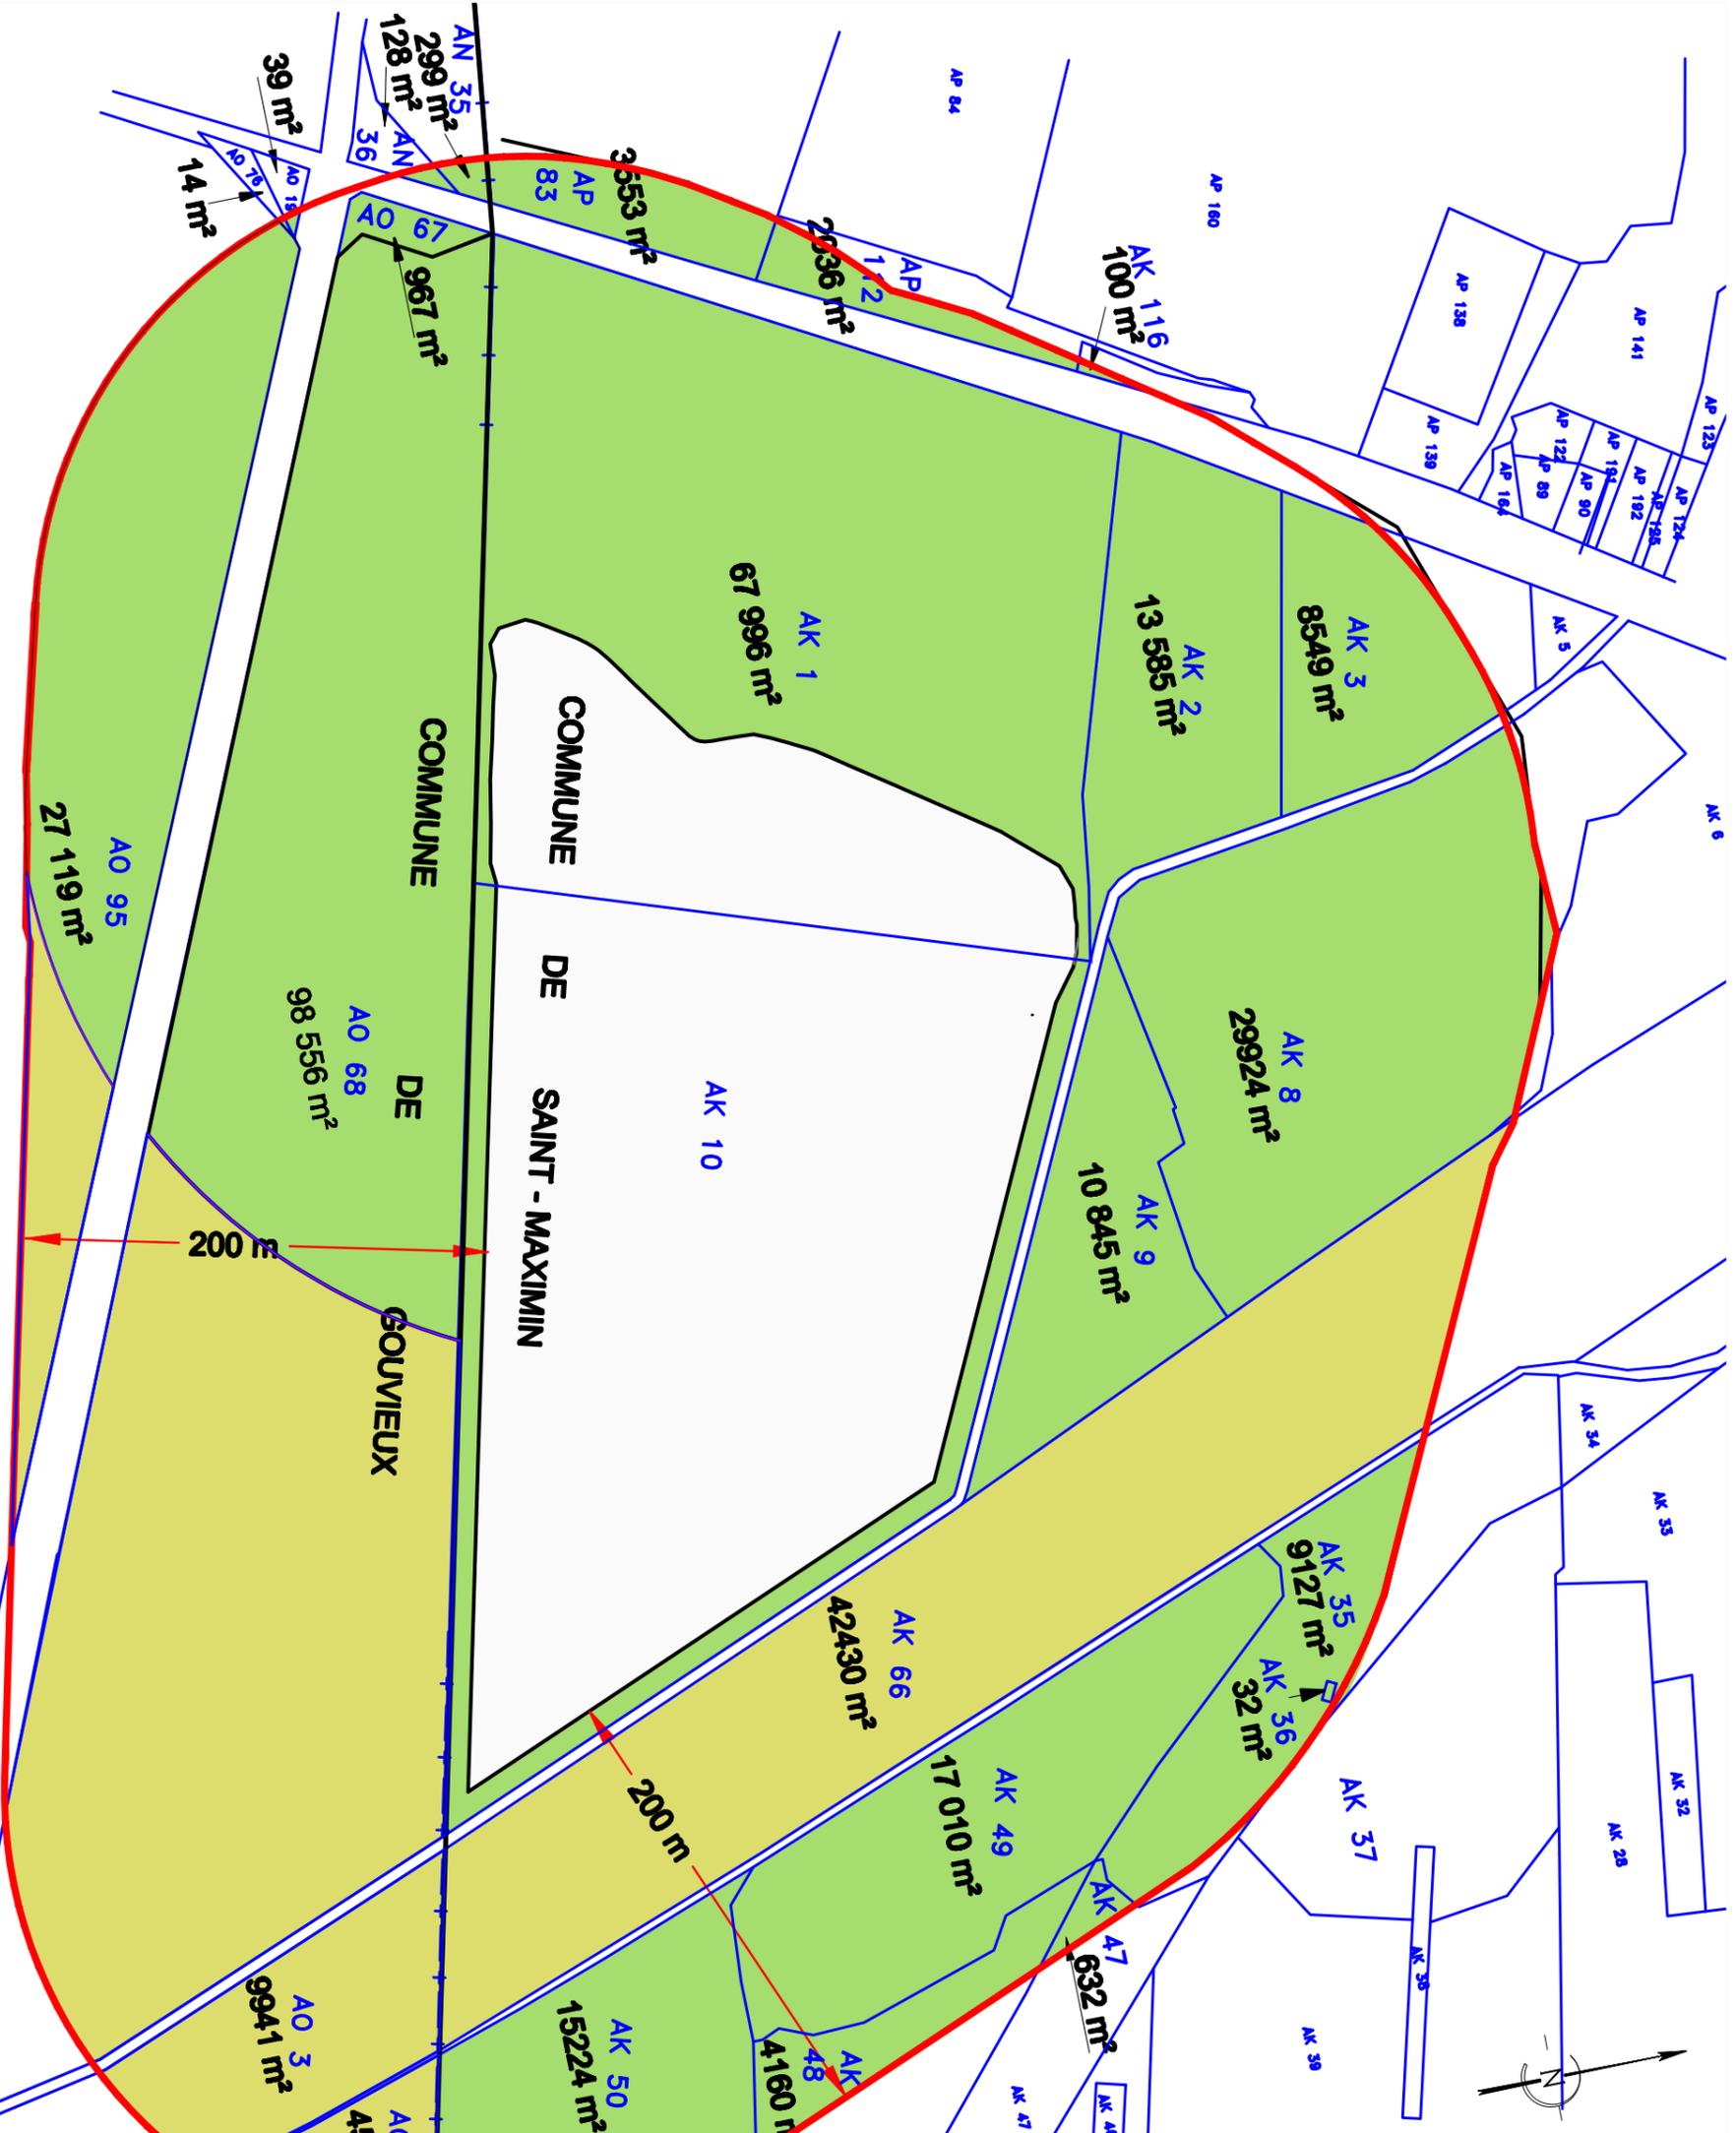

Surfaces objet de la demande de SUP
 Surfaces maîtrisées par SPAT