

**Préfecture de l'Oise
Service de l'aménagement de
l'urbanisme et de l'Energie**

40, rue Jean Racine – BP 317

60021 BEAUVAIS Cedex

Passel, le 7 juin 2012

N/Réf. : C-2012/0342-JMM/CD

Objet : Collecte d'informations.

A l'attention de Madame Sandrine DRETZ

Madame,

Par courrier en date du 29 mai 2012, vous nous avez sollicités en vue d'obtenir les éléments nécessaires à l'élaboration du plan de zonage d'occupation des sols de la commune de Beaulieu-Les-Fontaines.

Vous trouverez en pièce jointe une carte des réseaux électriques exploités par la SER.

Nous vous prions d'agréer, Madame, l'expression de nos salutations distinguées.

Le Directeur Général

J.M. MICLO

Société d'Électricité Régionale des cantons de Lassigny et limitrophes

Parc d'Activités de Noyon-Passel • 2, avenue du Parc - 60400 PASSEL
Tél. : 03 44 09 10 20 - Fax : 03 44 09 15 25 • E-mail : contact@serlassigny.fr
Correspondance - S.E.R. - BP 20053 - 60402 NOYON CEDEX


www.serlassigny.fr



Beaulieu les Fontaines
Réseau HTA
Juin 2012



Echelle : 1 : 25000ème
Remise de plans faite à titre indicatif et
n'engageant pas la responsabilité de la SER.

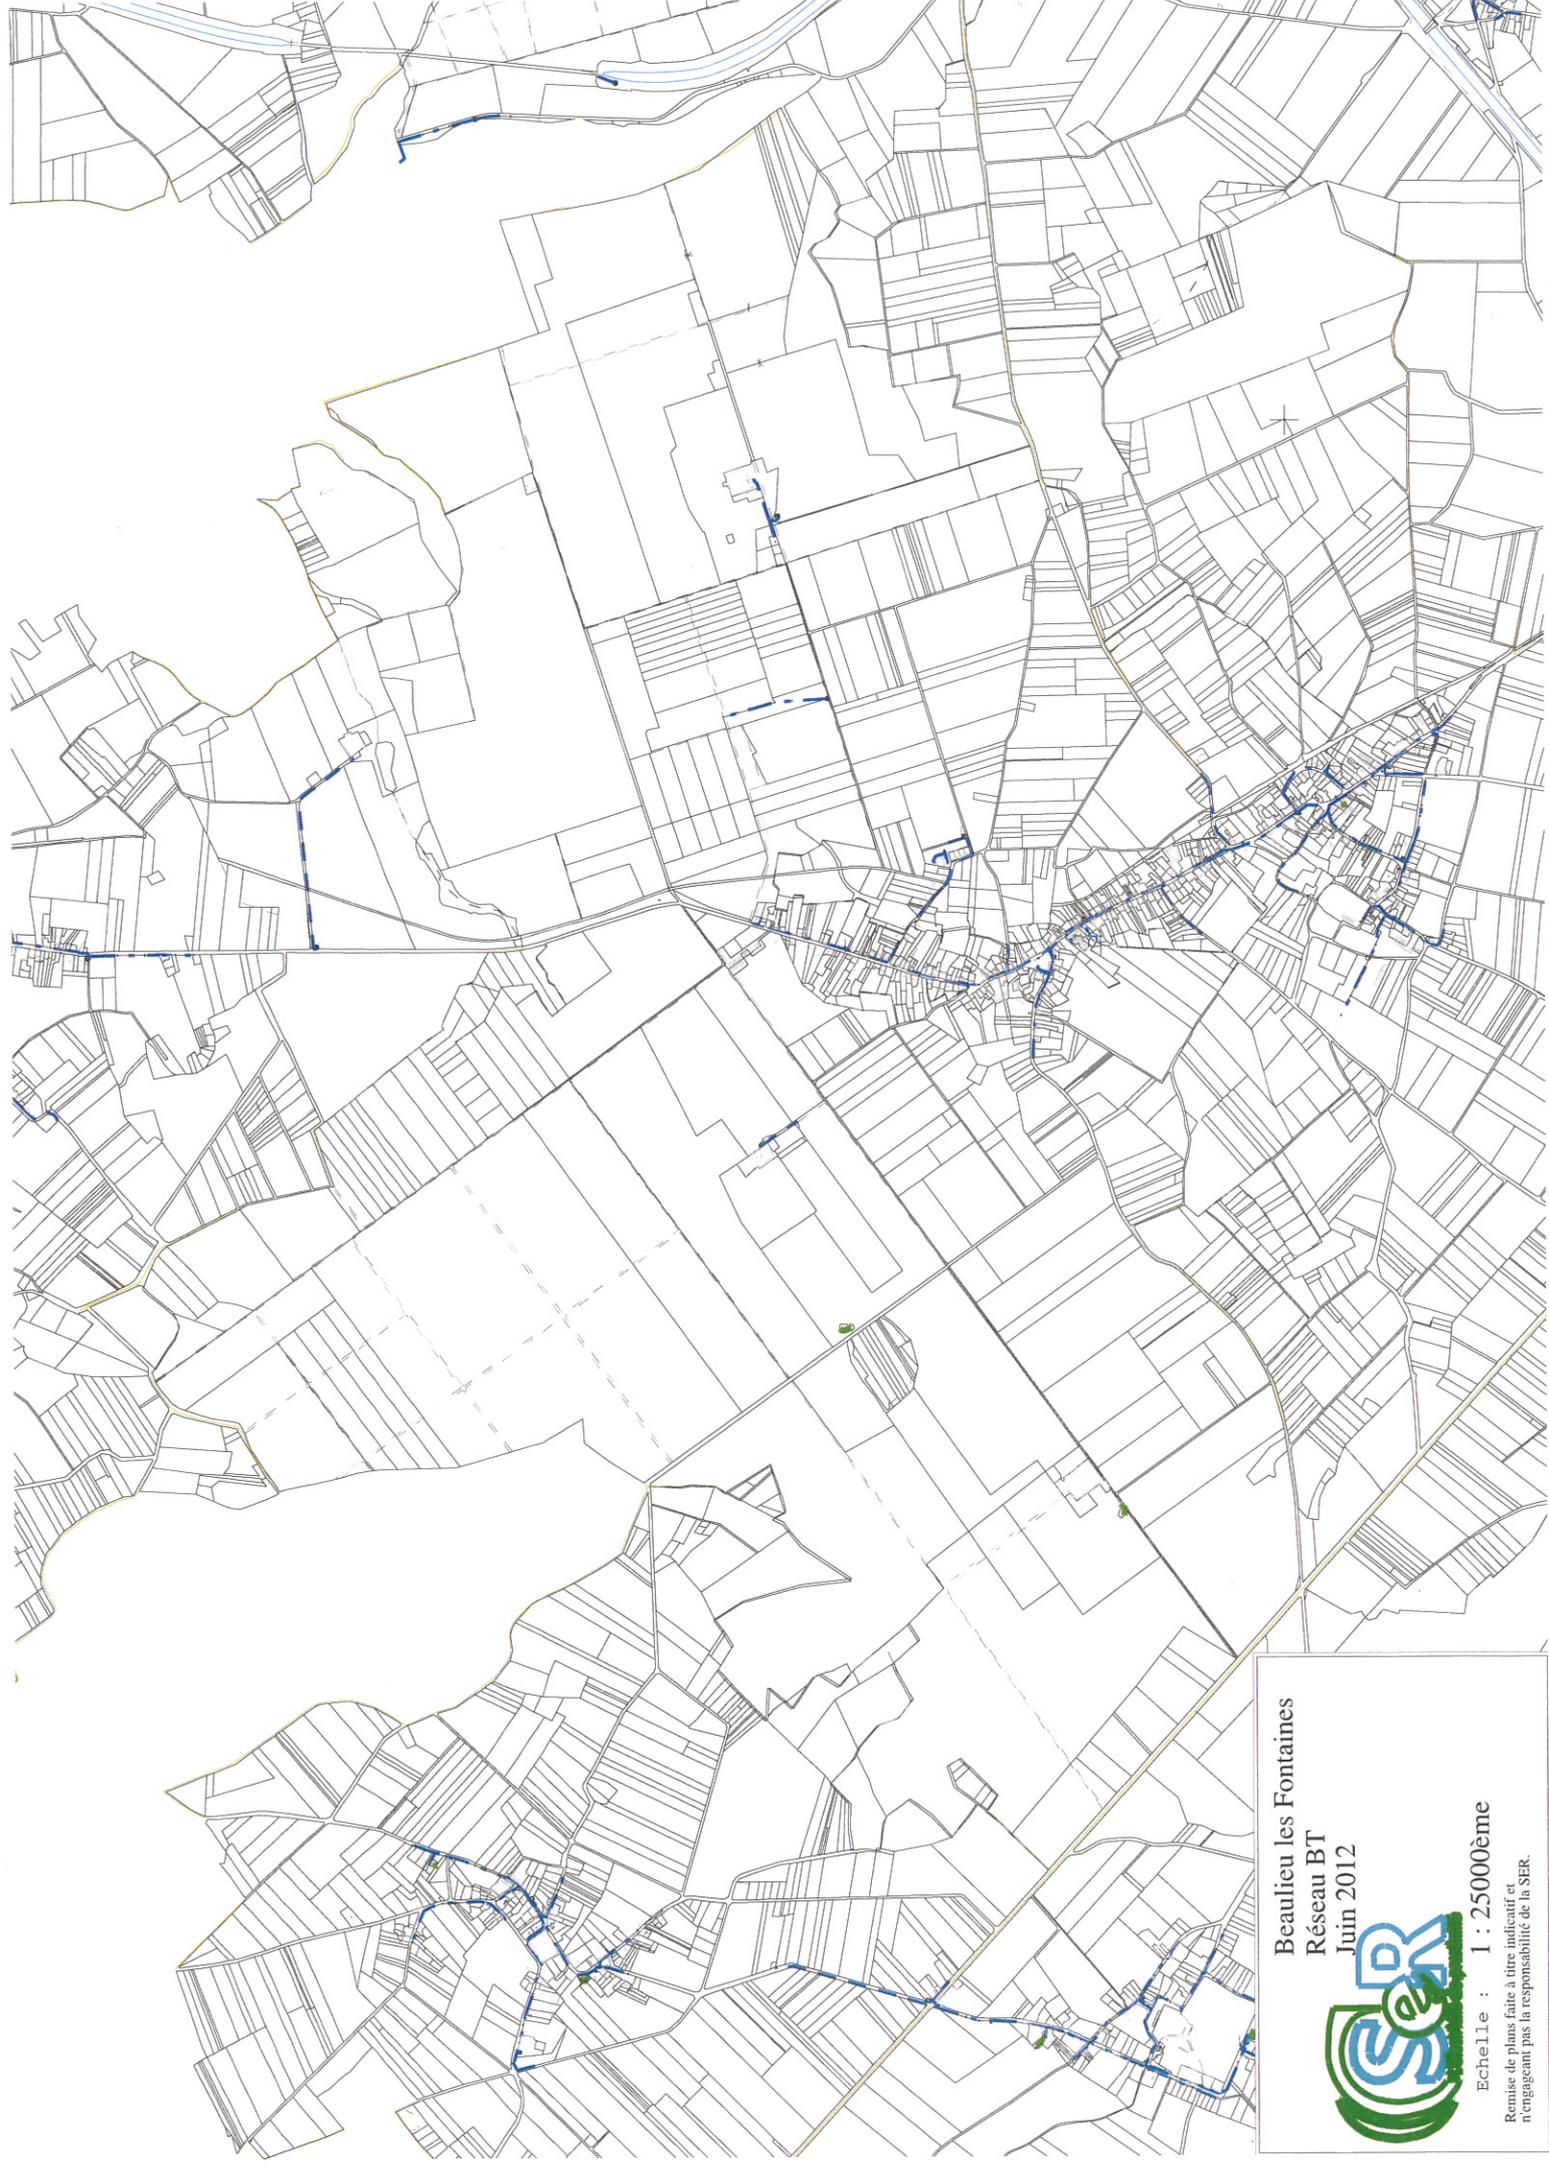

Beaulieu les Fontaines
Réseau BT
Juin 2012



Echelle : 1 : 25000ème
Remise de plans faite à titre indicatif et
n'engageant pas la responsabilité de la SSR.