



DIRECTION DE LA GESTION DU RESEAU


Mbe NF
D

Direction Départementale des Territoires
Service de l'Aménagement, de l'Urbanisme et de
l'Energie

40 rue Jean Racine

BP 317
60021 BEAUVAIS Cedex

Affaire suivie par : Cédric PERROT
Tél : 03 44 92 71 14
Fax : 03 44 92 71 91
Référence : 118/CP/SM
E-mail : cedric.perrot@sicae-oise.fr

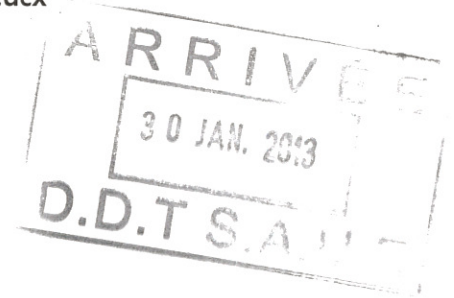

A l'attention de Monsieur NOYE

Compiègne, le 29 JAN. 2013

Objet : Collecte des informations en vue du Porter à Connaissance.
Révision du Plan d'Occupation des Sols de Cambronne-lès-Ribécourt


Monsieur,

Pour donner suite à votre courrier que nous avons reçu le 21 janvier, nous vous prions de bien vouloir trouver en pièce jointe les plans sommaires des réseaux électriques Haute et Basse Tension que nous exploitons sur la commune de Cambronne-lès-Ribécourt bien que nous ne soyons pas le concessionnaire du réseau Public de Distribution de cette commune.

Restant à votre disposition, nous vous prions d'agréer, Monsieur, l'expression de nos sentiments les meilleurs.

LE CHEF DE LA DIVISION ETUDES GENERALES

Cédric PERROT

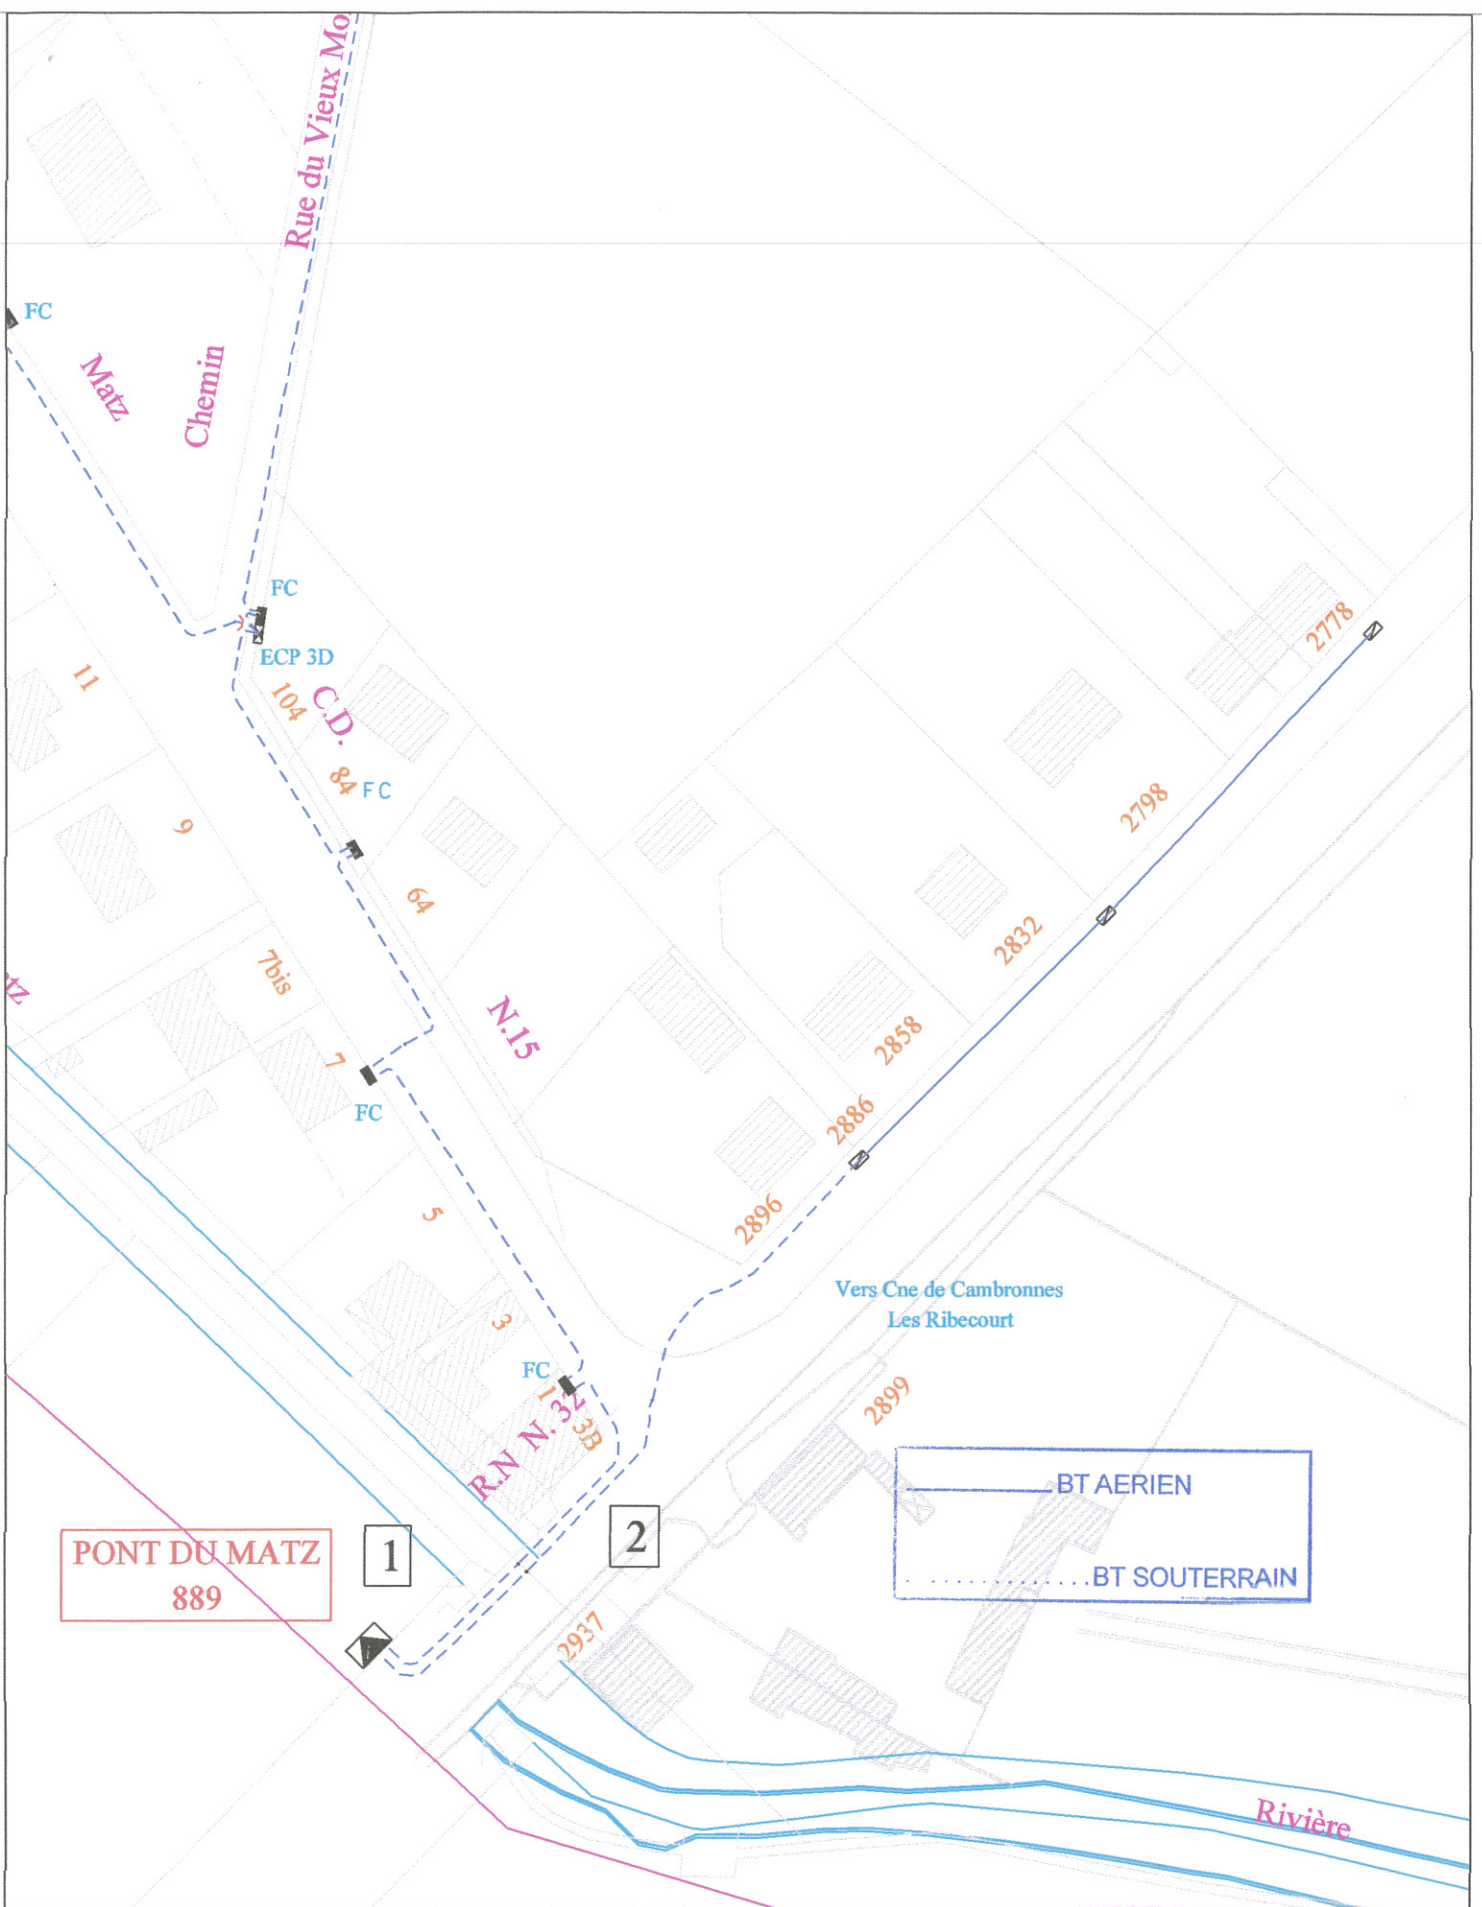

PONT DU MATZ
889

1

2

BT AERIEN
BT SOUTERRAIN



Commune : Cambronnes les Ribécourt

Réseau BT Plan 1/1

Date de mise à jour : 22/07/10



19/08/2011

Echelle : 1/1000



Commune : Cambronne les Ribécourt
 Réseau HT Plan 1/1
 Date de mise à jour : 01/01/2012



27/04/2012
 Echelle : 1/2000



CAMBRONNE



L'électricité de proximité
Echelle : 1 : 10000ème
Remise de plans faite à titre indicatif et
n'engageant pas la responsabilité de la SER.

