



ABE NF  
A


Direction Départementale des Territoires

40 rue Jean Racine  
BP 317  
60021 BEAUVAIS

Passel, le 11 septembre 2012

Service de l'aménagement de l'urbanisme et de l'énergie

A l'attention de Monsieur Fabien NOYE

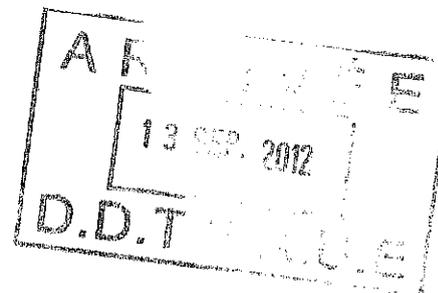

Veillez trouver ci joint le schéma des réseaux électriques pour les communes de Libermont et Campagne afin de compléter les éléments nécessaires à l'élaboration des plans locaux d'urbanisme.

Votre demande concernant la commune de Morlincourt ne peut pas être honorée par nos service, cette commune ne faisant pas partie des communes desservies par la SER

Je vous souhaite bonne réception de la présente et vous présente ma considération la plus sincère.


Le service cartographie



V BURGE

Société d'Électricité Régionale des cantons de Lassigny et limitrophes

Parc d'Activités de Noyon-Passel - 2, avenue du Parc - 60400 PASSEL  
Tél. : 03 44 09 10 20 - Fax : 03 44 09 15 25 - E-mail : contact@serlassigny.fr  
Correspondance - S.E.R. - BP 20053 - 60402 NOYON CEDEX

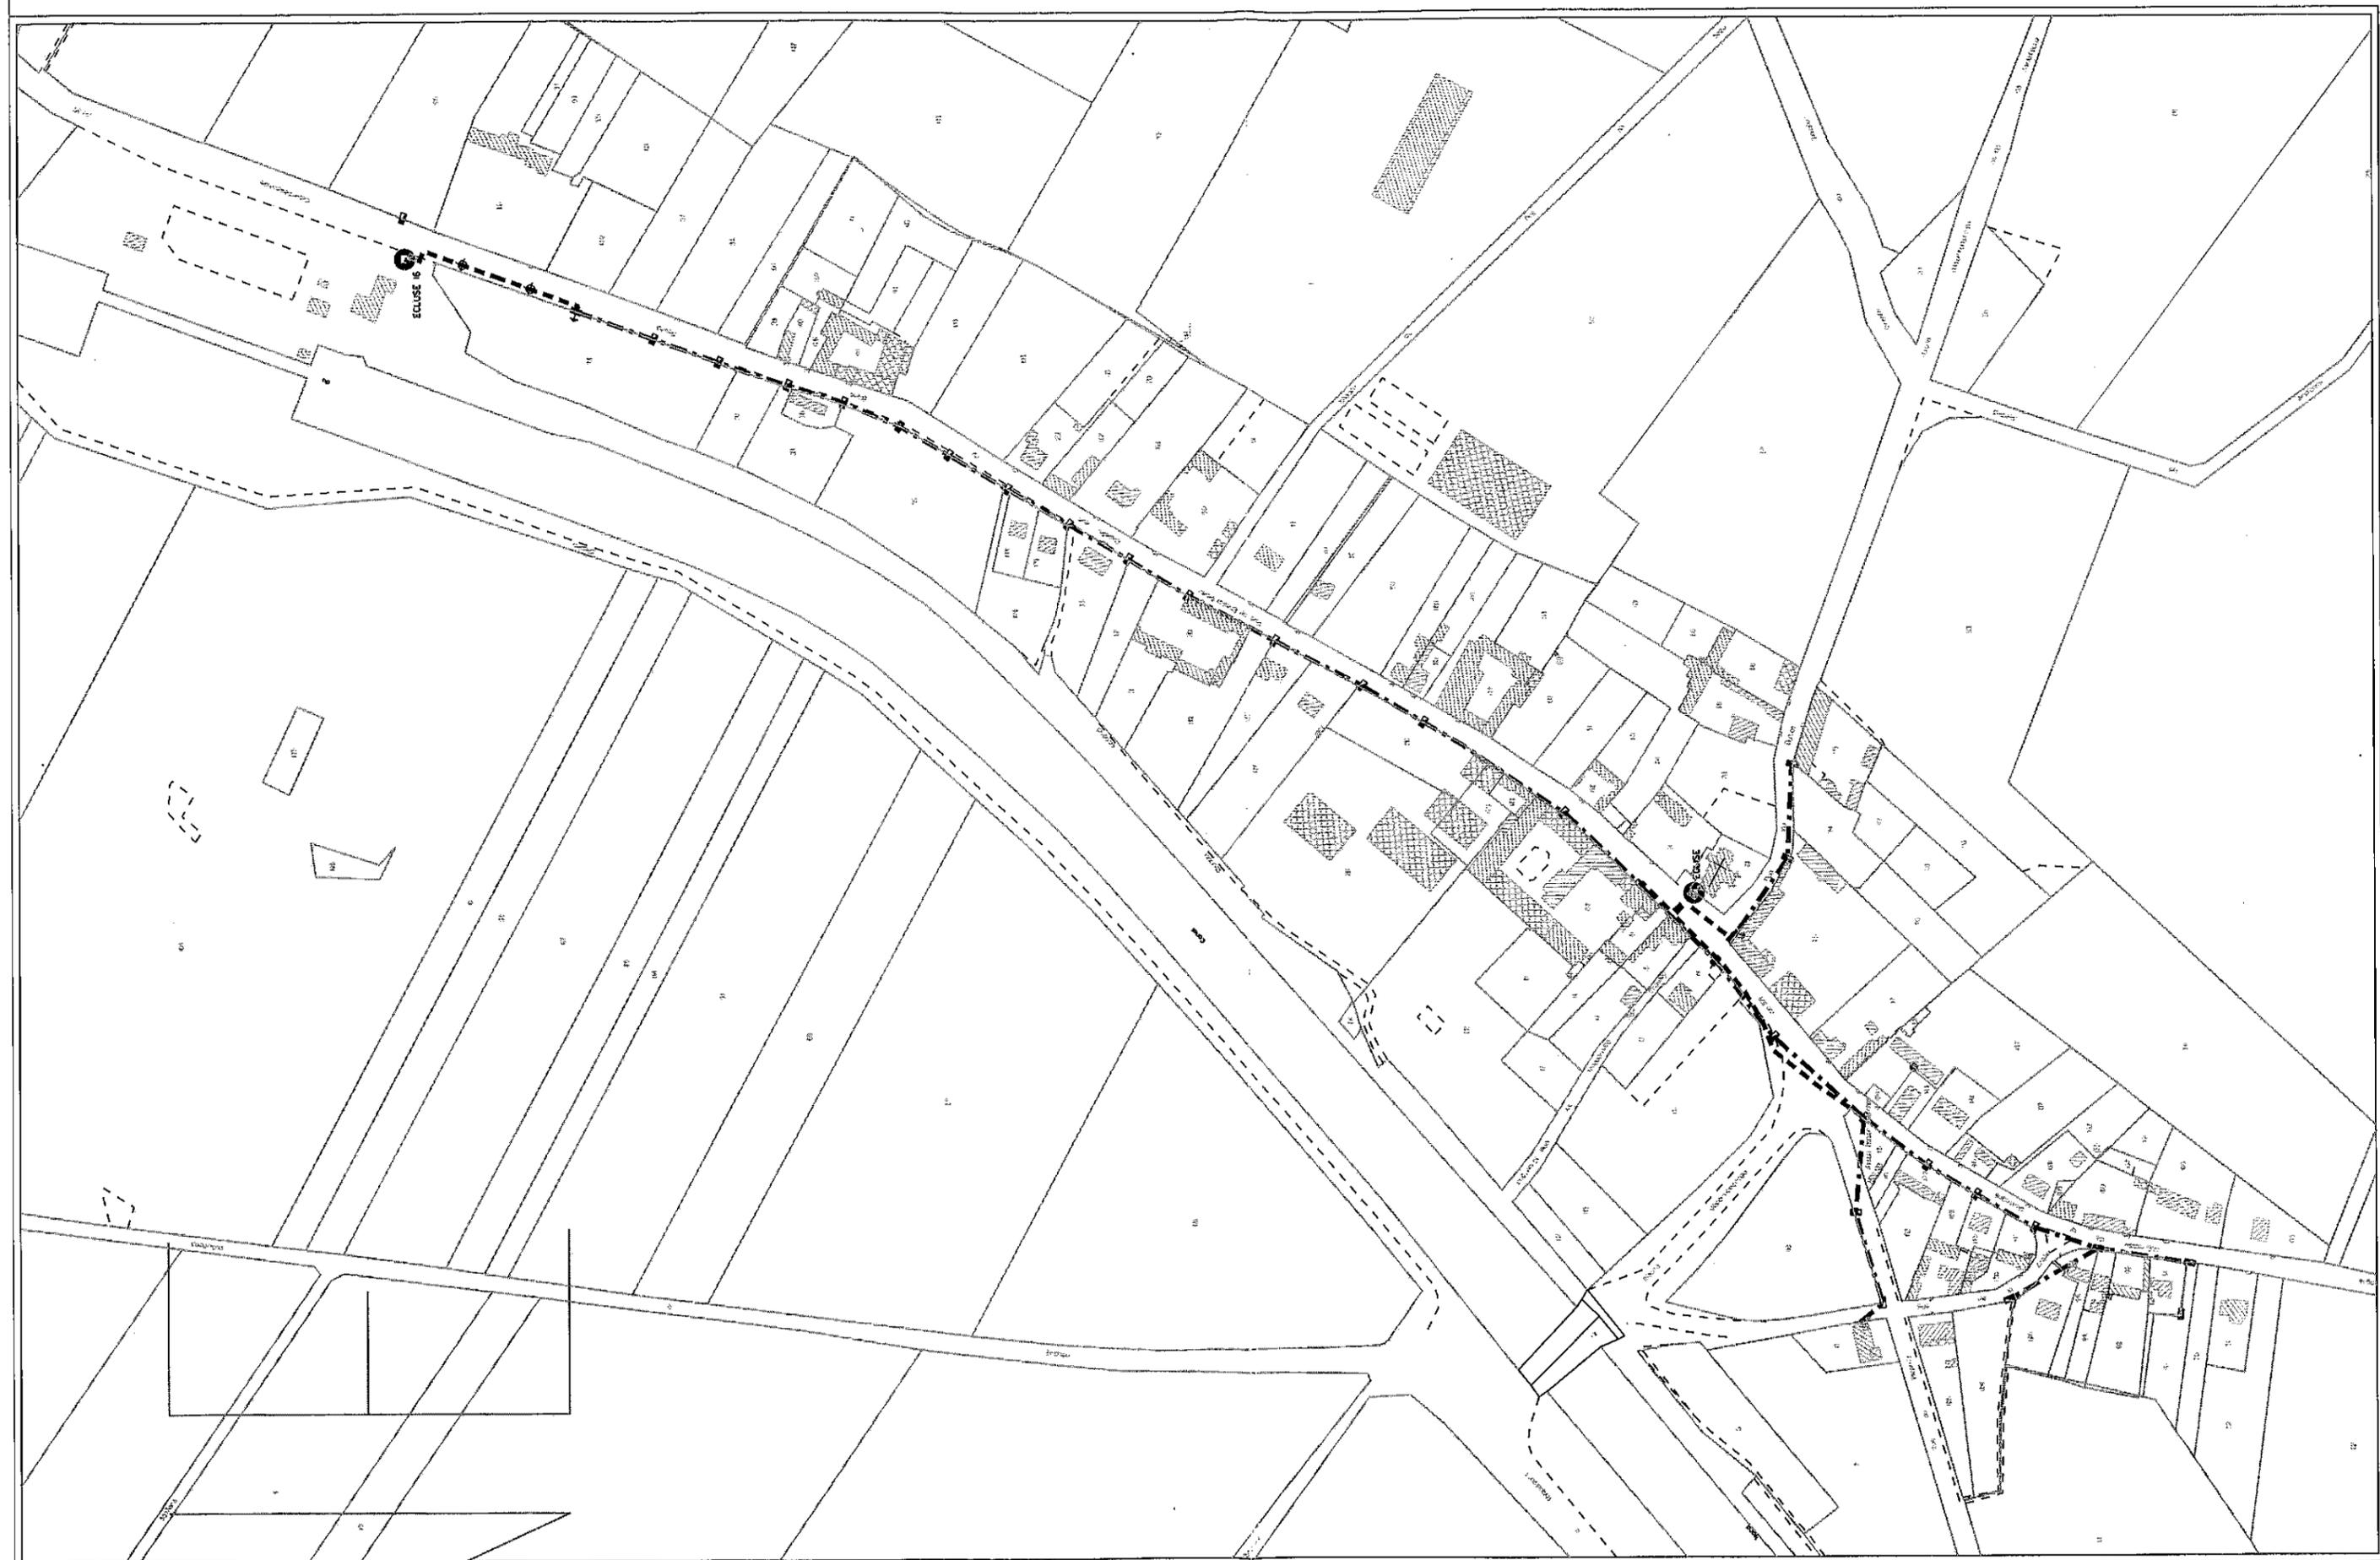

Echelle : 1 / 3000

Edité le : 10/09/2012

CAMPAGNE